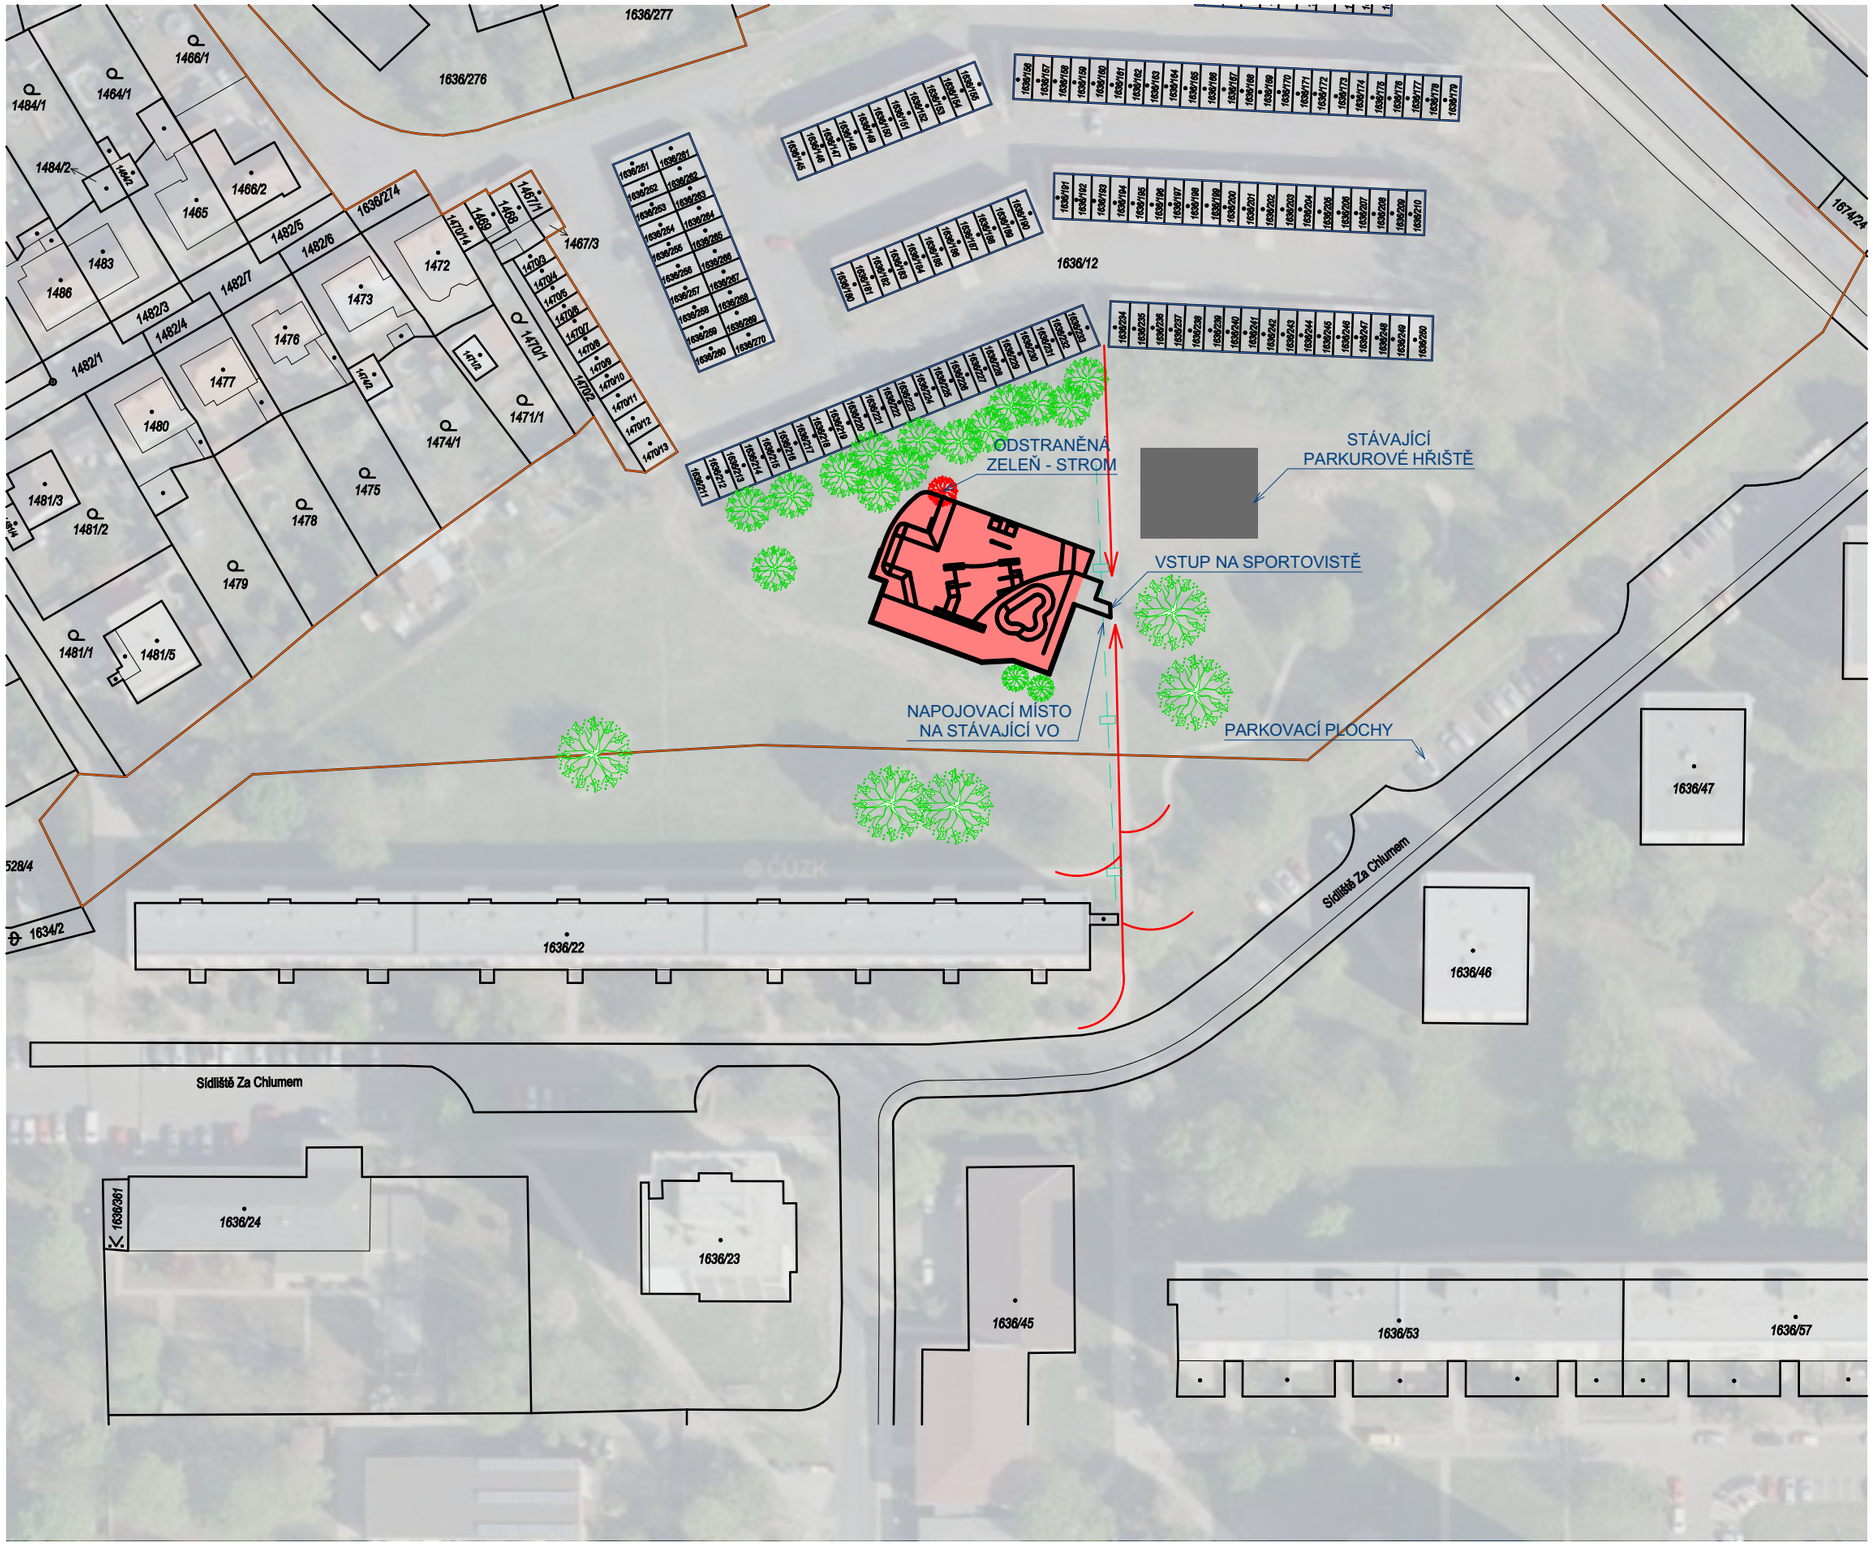

RAZÍTKO:	**ZPRACOVATEL DOKUMENTACE:** MPtechnik s.r.o. Francouzská č.p. 149, 345 62 Holýšov +420 725 788 268 - bastar@mptechnik.cz
ZODP. PROJEKTANT:	Martin Polák, ČKAIT: 0202087, Francouzská 149, 345 62 Holýšov
KONTROLOVAL:	Martin Polák, ČKAIT: 0202087, Francouzská 149, 345 62 Holýšov
VYPRACOVAL:	Bc. Baštář Jakub, Francouzská 149, 345 62 Holýšov
KATASTRÁLNÍ ÚZEMÍ:	Bílina [604208]
POZEMEK PARC. Č.	1636/12 - ostatní plocha 25079m^2
INVESTOR:	Město Bílina IČ: 00266 230 Březánská 50/4, 41831 Bílina
NÁZEV DOKUMENTACE:	**NOVOSTAVBA SKATEPARKU** **V LOKALITĚ SÍDLIŠTĚ ZA CHLUMEM** DOKUMENTACE PRO PROVEDENÍ STAVBY
NÁZEV VÝKRESU:	**C.1. Situace širších vztahů**

FORMÁT:	DATUM:	STUPEŇ:	Č. PARÉ:
A3 - 2xA4	18.8.2021	DPS	
MĚŘÍTKO: 1:1000		**Č. VÝKRESU:** C.1	