



VSÁKOVACÍ JÁMA 2,4/2,4/1,26 - ŘEZ
M 1 : 50

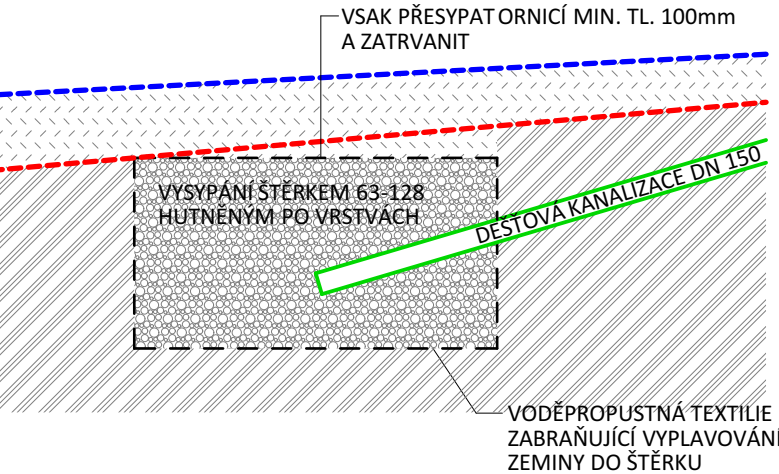

SCHEMA ULOŽENÍ DEŠŤOVÉ KANALIZACE
ŘEZ, M 1 : 20

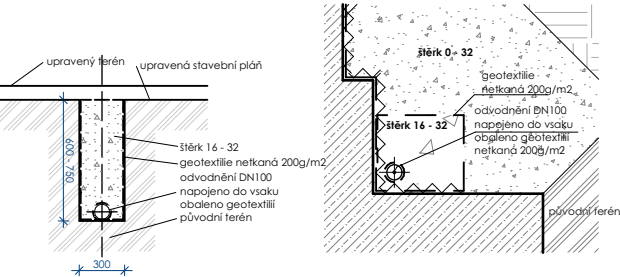

- — — — — Hrdlové potrubí KG 100 a 150, SN4 137,83m
- — — — — Drenážní trubka perforovaná DN 100 71,728m
- RŠ1 Drenážní revizní šachta DN 315/200 s nástavcem 1,7m

| | | | |
|---|---|---------------------|----------|
| RAŽÍTKO: | ZPRACOVATEL DOKUMENTACE: <div>MPtechnik s.r.o. Francouzská č.p. 149, 345 62 Holýšov +420 725 788 268 - bastar@mptechnik.cz</div> | | |
| ZODP. PROJEKTANT: | Martin Polák, ČKAIT: 0202087, Francouzská 149, 345 62 Holýšov | | |
| KONTROLOVAL: | Martin Polák, ČKAIT: 0202087, Francouzská 149, 345 62 Holýšov | | |
| VYPRACOVAL: | Bc. Baštář Jakub, Francouzská 149, 345 62 Holýšov | | |
| KATASTRÁLNÍ ÚZEMÍ: | Bílina [604208] | | |
| POZEMEK PARC. Č. | 1636/12 - ostatní plocha | 25079m ² | |
| INVESTOR: | Město Bílina IČ: 00266 230 Břežanská 50/4, 41831 Bílina | | |
| NÁZEV DOKUMENTACE: | NOVOSTAVBA SKATEPARKU V LOKALITĚ SÍDLIŠTĚ ZA CHLUMEM DOKUMENTACE PRO PROVEDENÍ STAVBY | | |
| NÁZEV VÝKRESU: D.1.1.7. Dešťová kanalizace | | | |
| FORMÁT: A3 - 2xA4 | DATUM: 18.8.2021 | STUPEŇ: DPS | Č. PARÉ: |
| MĚŘÍTKO: 1:50, 1:150 | Č. VÝKRESU: D.1.1.7 | | |