


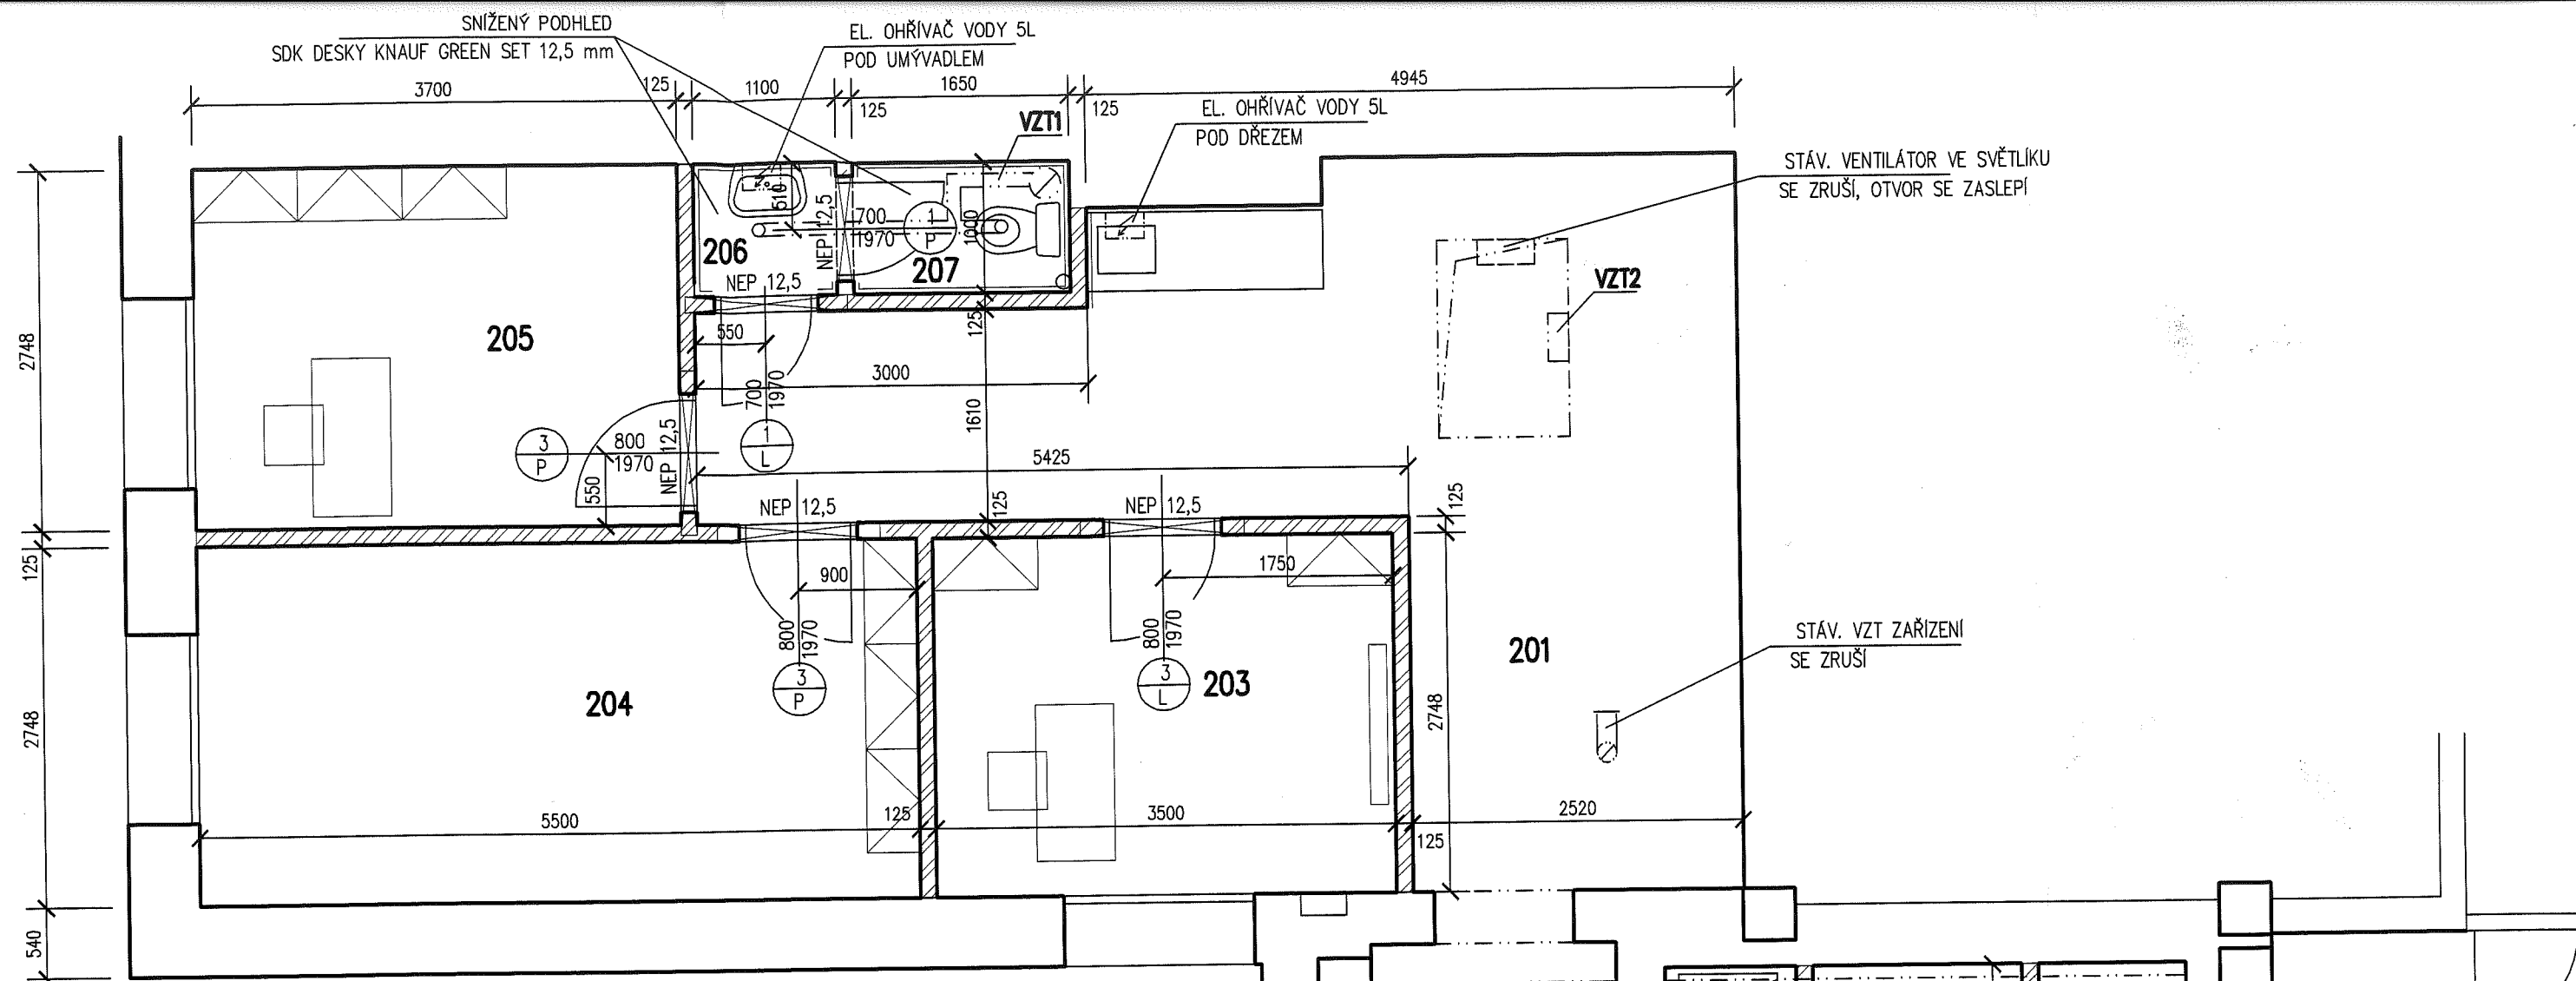

LEGENDA MÍSTNOSTÍ :

Ozn.	Účel místnosti	Plocha m ²	Podlaha	Úprava povrchu
200	VSTUPNÍ CHODBA	15,85	PVC	P1 OMYV. NÁTĚR V=1500mm
201	HALA	25,24	PVC	P1 OMYV. NÁTĚR V=1500mm KERAM. OBKLAD ZA KUCH. LINKOU
202	KANCELÁŘ – – BIOFEEDBACK	20,50	ZÁTĚŽOVÝ KOBEREC	P1
203	KANCELÁŘ – LOGOPEDA	9,63	ZÁTĚŽOVÝ KOBEREC	P1
204	RELAXAČNÍ MÍSTNOST	15,13	PVC	P1
205	KANCELÁŘ – PSYCHOLOGA	10,18	ZÁTĚŽOVÝ KOBEREC	P1
206	PŘEDSÍŇ WC	1,10	KERAMICKÁ DLAŽBA	P2 KER. OBKLAD V=2000mm SNÍŽENÝ PODHLED NA V=2500 mm
207	WC	1,65	KERAMICKÁ DLAŽBA	P2 KER. OBKLAD V=2000mm SNÍŽENÝ PODHLED NA V=2500 mm
208	KOMORA	2,04	PVC	P1
209	ŠATNA	1,90	PVC	P1

LEGENDA MATERIÁLU :



ZDIVO STÁVAJÍCÍ

KONSTRUKCE BOURANÉ

