


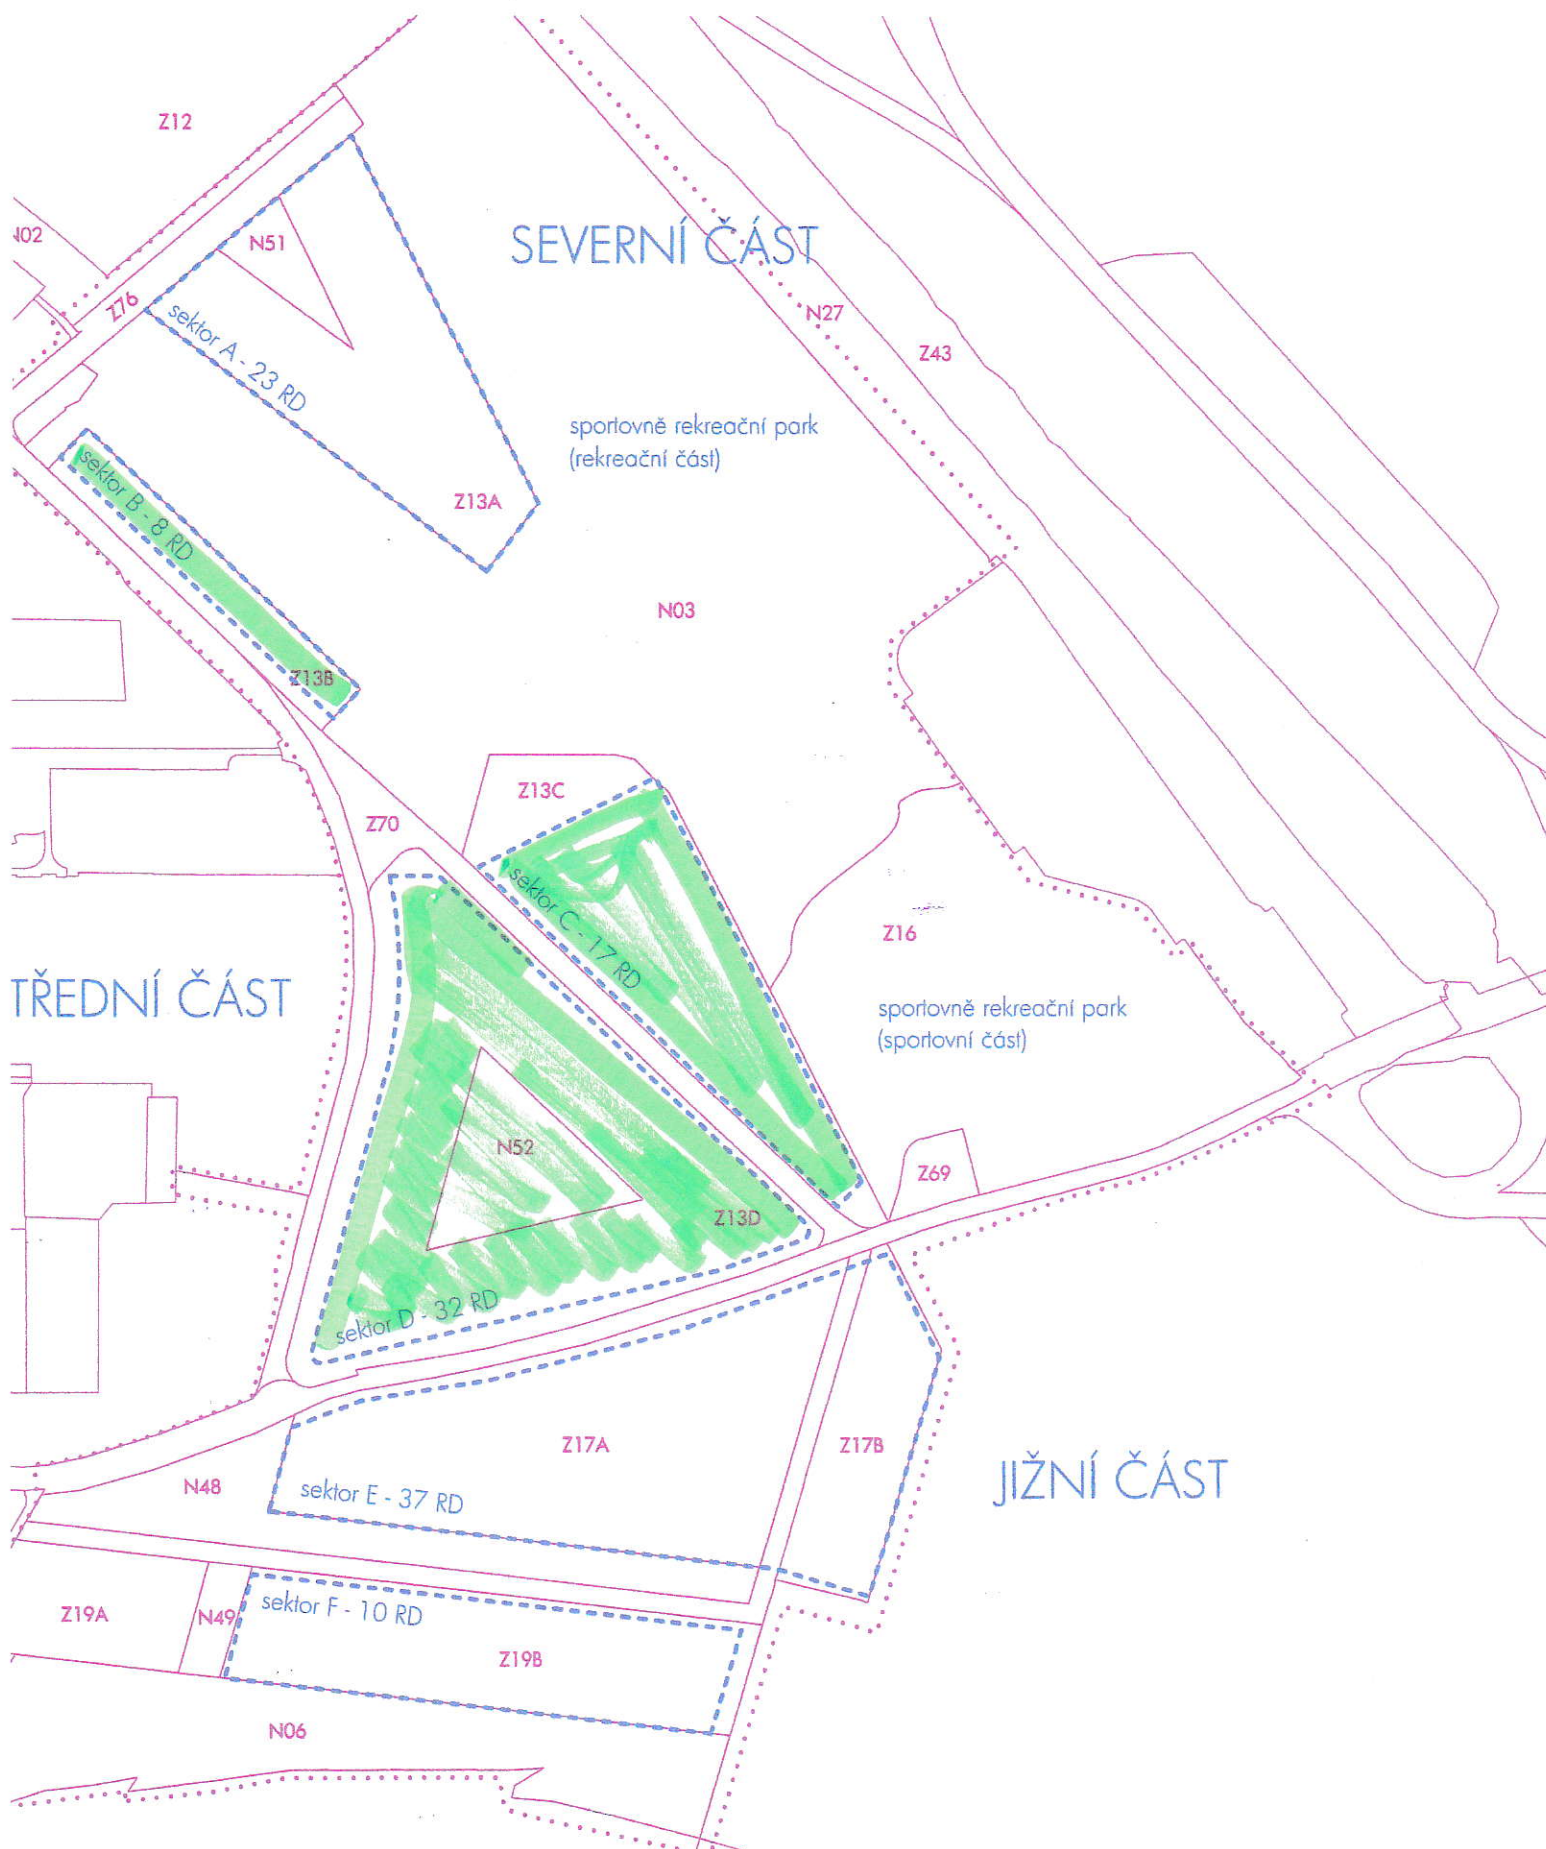

ZADAVATEL:  
NÁZEV AKCE:  
ZODP. PROJEKTANT:  
VYPRACOVAL:  
STUPEŇ:

NÁZEV VÝKRESU:

Město Bílina, Brežanská 50/4, 418 31 Bílina  
Územní studie Teplické předměstí v Bílině - aktualizace č. 1  
Ing. arch. Petr Brožek, Jilovská 1154/49, 140 00 Praha 4  
Petr Brožek, Daria Vlasova, Alena Roztočilová, Pavlína Šilhánková  
Územní studie

ČLENĚNÍ ÚZEMÍ

MĚŘÍTKO: 1:4000  
DATUM: prosinec 2021  
FORMÁT: 1x A3

ČÍSLO  
VÝKRESU:

16

BRÁK architects / Ing. arch. Petr Brožek  
Na Veselí 825/3, 140 00 Praha 4  
tel. +420 724 149 491, www.brak-architects.cz