


Legenda:

hranice řešeného území

rozhraní ploch využití v ÚP

hranice navržených sektorů

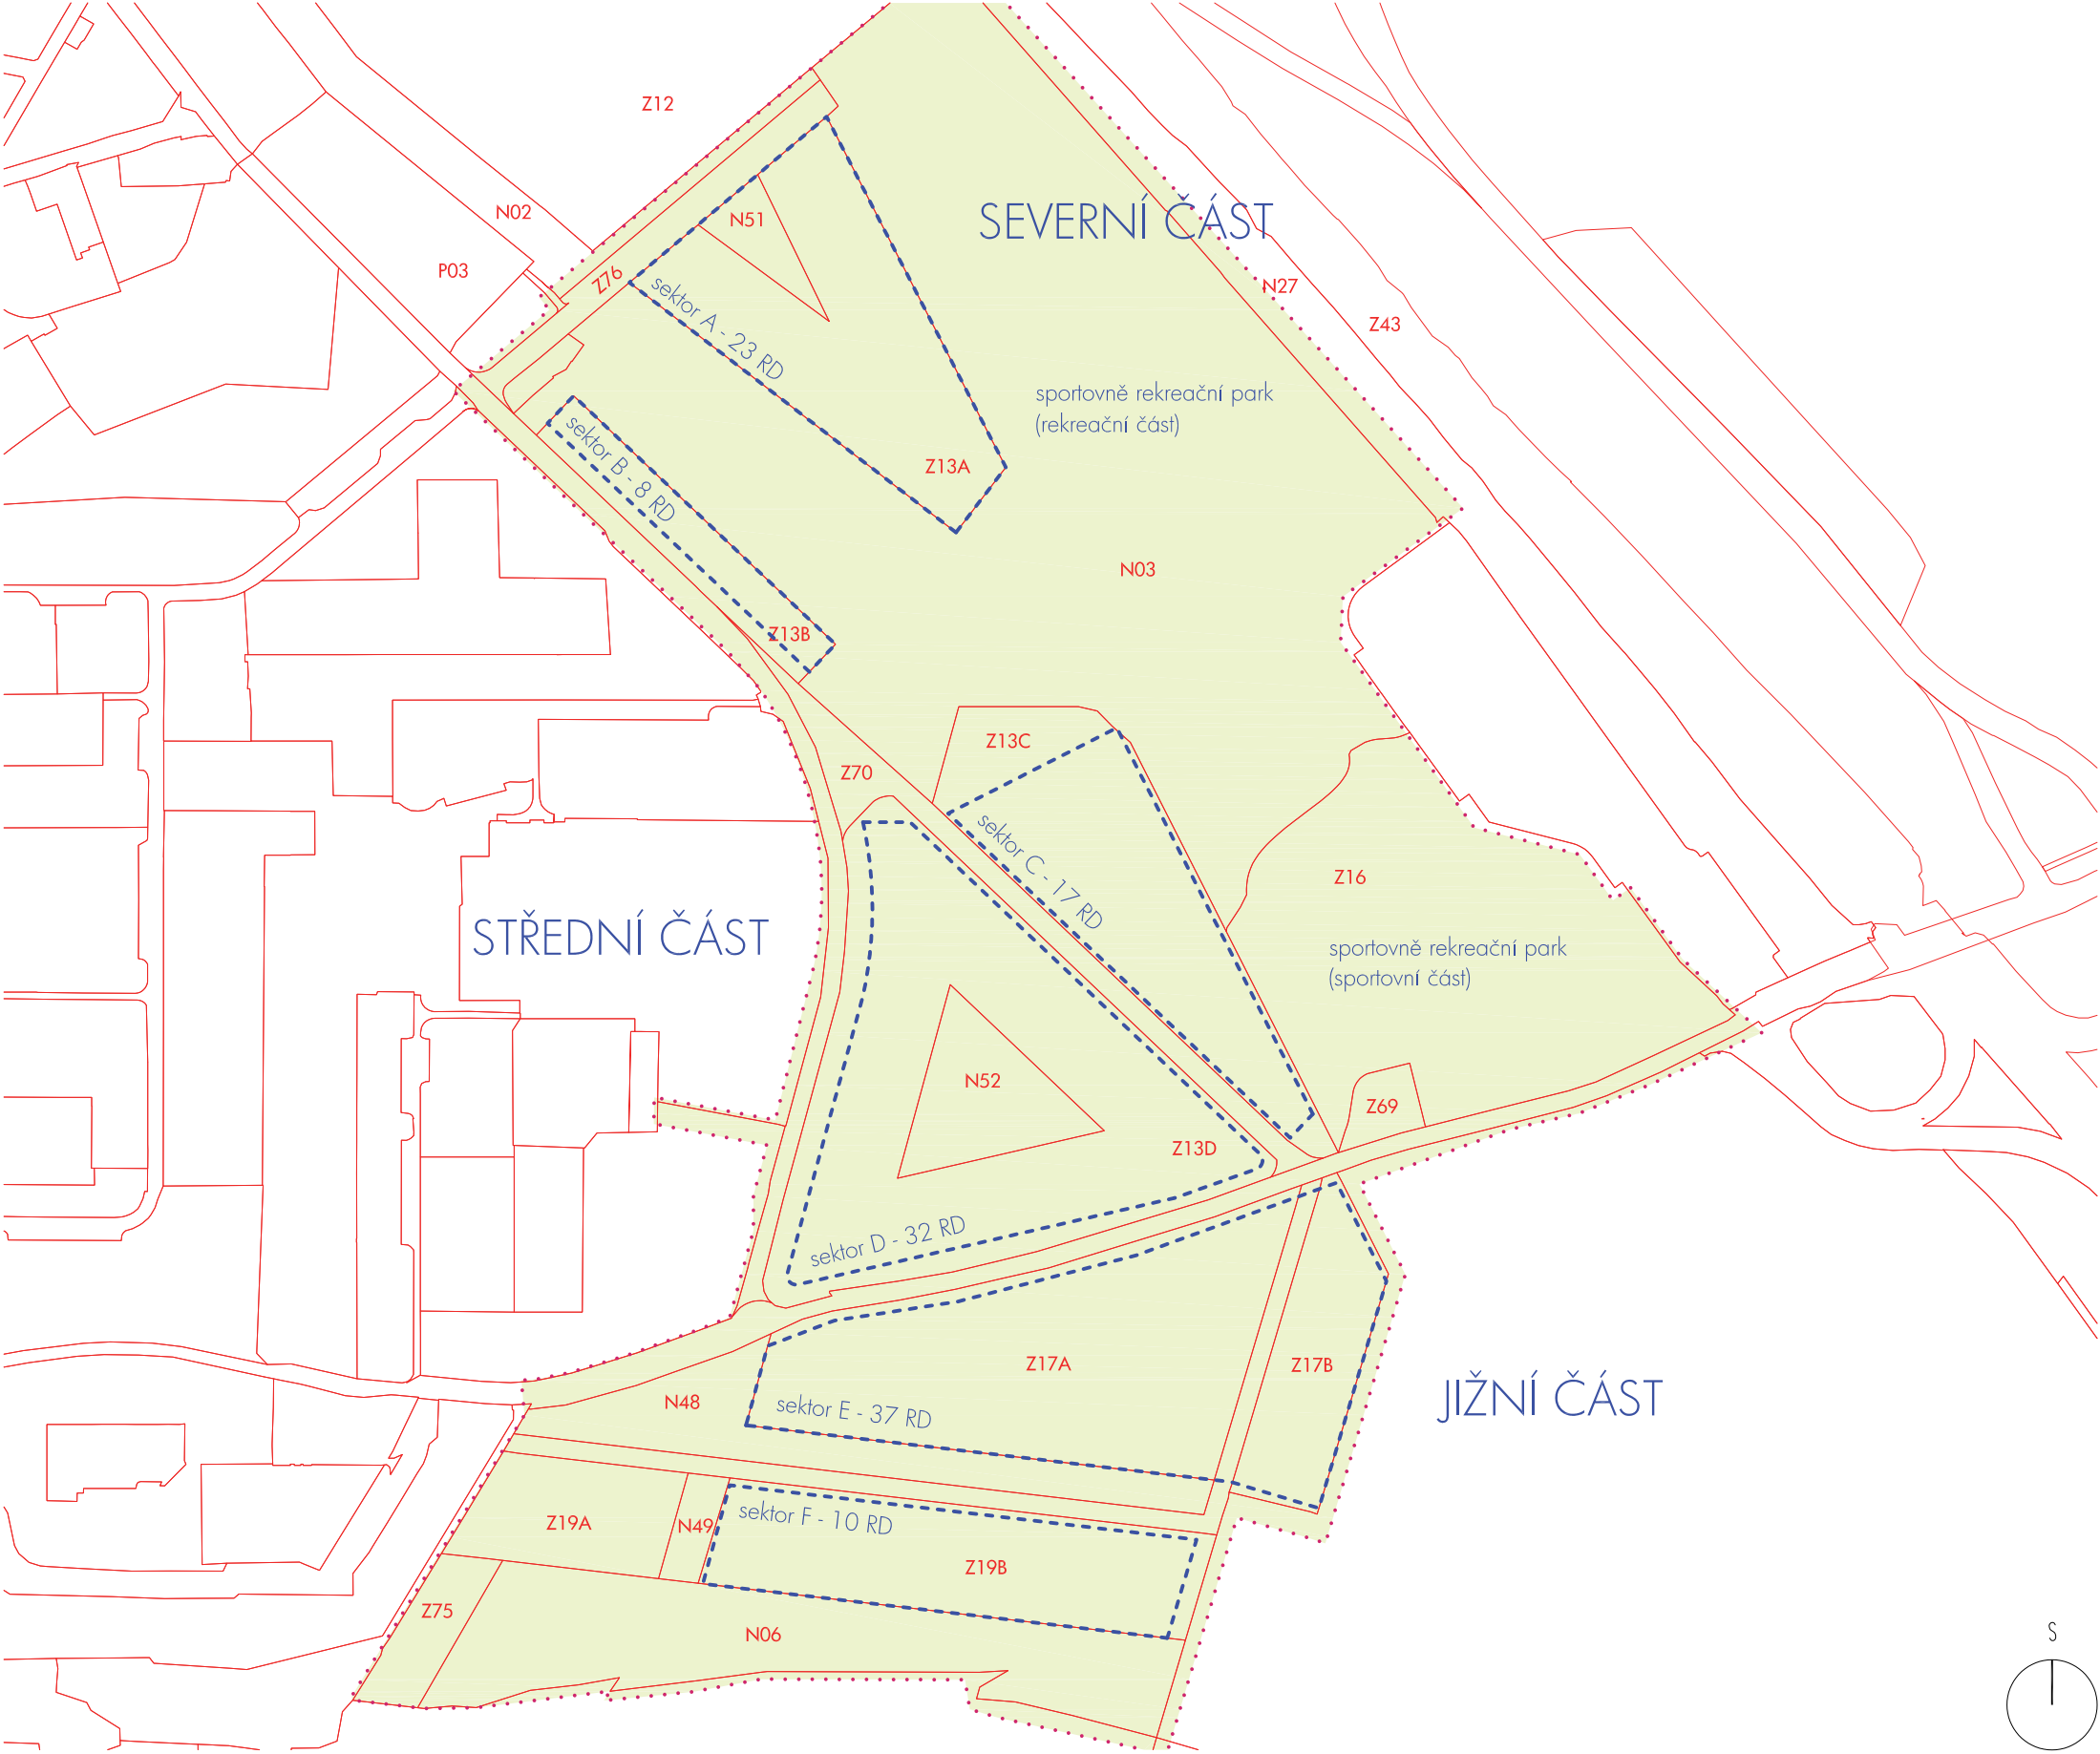

ZADAVATEL: NÁZEV AKCE: ZODP. PROJEKTANT: VYPRACOVAL: STUPEŇ: NÁZEV VÝKRESU:	Město Bílina, Brežánská 50/4, 418 31 Bílina Územní studie Teplické předměstí v Bílině - aktualizace č.1 Ing. arch. Petr Brožek, Jilovská 1154/49, 140 00 Praha 4 Petr Brožek, Darja Vlasova, Alena Roztočilová, Pavlína Šilhánková Územní studie ČLENĚNÍ ÚZEMÍ	MĚŘÍTKO: 1:4000	ČÍSLO VÝKRESU:	16 BR AK
		DATUM: prosinec 2021 FORMÁT: 1x A3	BRAK architects / Ing. arch. Petr Brožek Na Veselí 825/3, 140 00 Praha 4 tel. +420 724 149 491, www.brak-architects.cz	