


- legenda:
- hranice řešeného území
 - snímek katastrální mapy
 - stávající budovy
 - doporučené ideální umístění nových budov
 - plochy parcel u jednolitých domů
 - uliční čára závažná (hranice veřejného prostranství)
 - hranice mezi pozemky
 - možnosti uskupení plův v místě vjezdu
 - návrhová čára (uspořádání veřejného prostranství)
 - slavební čára závažná otevírání (do ulice)
 - slavební čára bodově závažná otevírání (do ulice)
 - slavební čára tvořící závažnou hranici veřejného prostranství
 - slavební čára nepřekročitelná (do zahrady)
 - závažná podlažnost 2NP
 - závažná podlažnost 1NP nebo 2NP
 - tvar střechy - rovná (R)
 - tvar střechy - rovná (R) nebo šikmá (Š)
 - tvar střechy - šikmá pulová (ŠP)
 - maximální výška budovy (tříben, atika)
 - $V=8,5$
 - $S=R, Š$
 - $S=ŠP$
 - $S=R, Š$
 - 1-2NP
 - 2NP

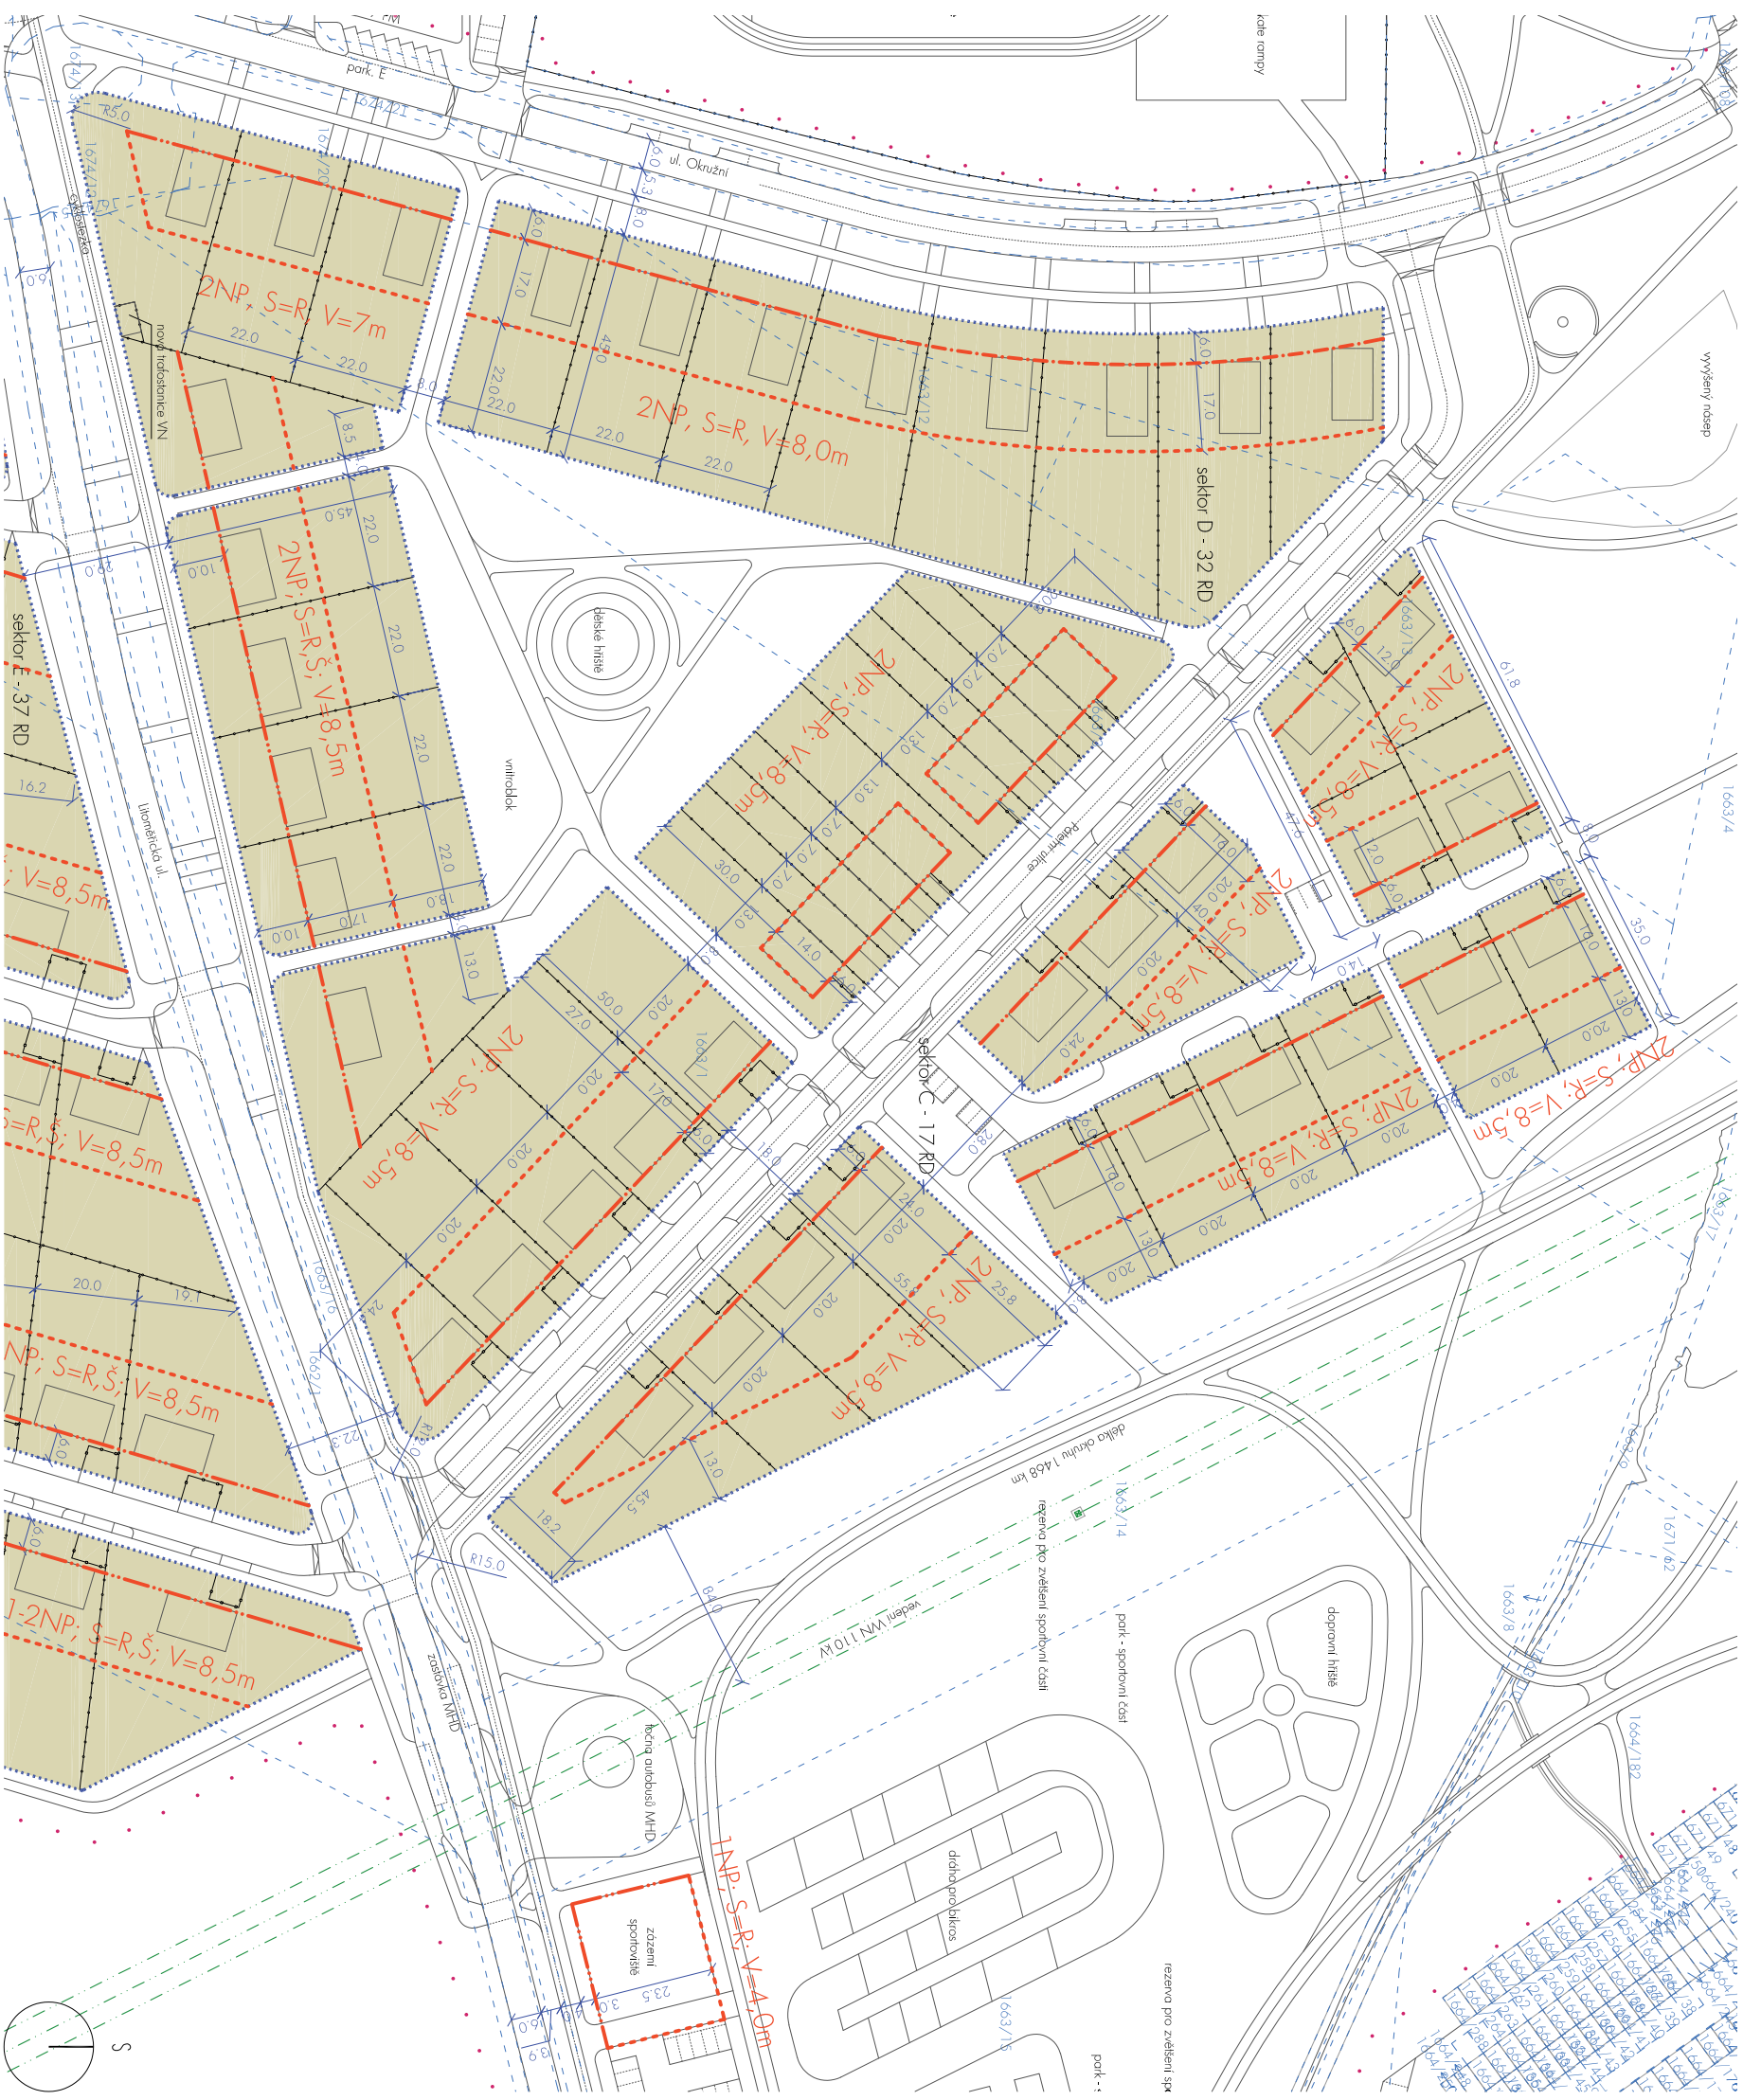

ZADAVATEL:	Město Břilno, Břežanská 50/4, 418 31 Břilno									
NÁZEV AŽIE:	Uzemní studie - lípecké předměstí v Břilně - aktualizace č.1									
ZODP. PROJEKTANT:	Ing. arch. Petr Brožek, Illovska 111 54/49, 140 00 Praha 4									
VÝPRACOVVAL:	Petr Brožek, Dana Vlasova, Alena Roztočiclová, Pavlína Šilhánková									
SUPLEN:	Uzemní studie									
NÁZEY VÝKRESU:	<table><tr><td>MÉRITKO:</td><td>1 : 1 400</td><td>CÍSLO</td></tr><tr><td>DATUM:</td><td>prosinec 2021</td><td>VÝKRESU:</td></tr><tr><td>FORMAT:</td><td>2x A3</td><td></td></tr></table>	MÉRITKO:	1 : 1 400	CÍSLO	DATUM:	prosinec 2021	VÝKRESU:	FORMAT:	2x A3	
MÉRITKO:	1 : 1 400	CÍSLO								
DATUM:	prosinec 2021	VÝKRESU:								
FORMAT:	2x A3									
	BPAK architects / Ing. arch. Petr Brožek Na Veselí 825/3, 140 00 Praha 4 tel. +420 724 149 491, www.bpakarchitects.cz									