


pohled od severovýchodu, vlevo sportovně rekreační park, vpravo ulice Nad kotelnou

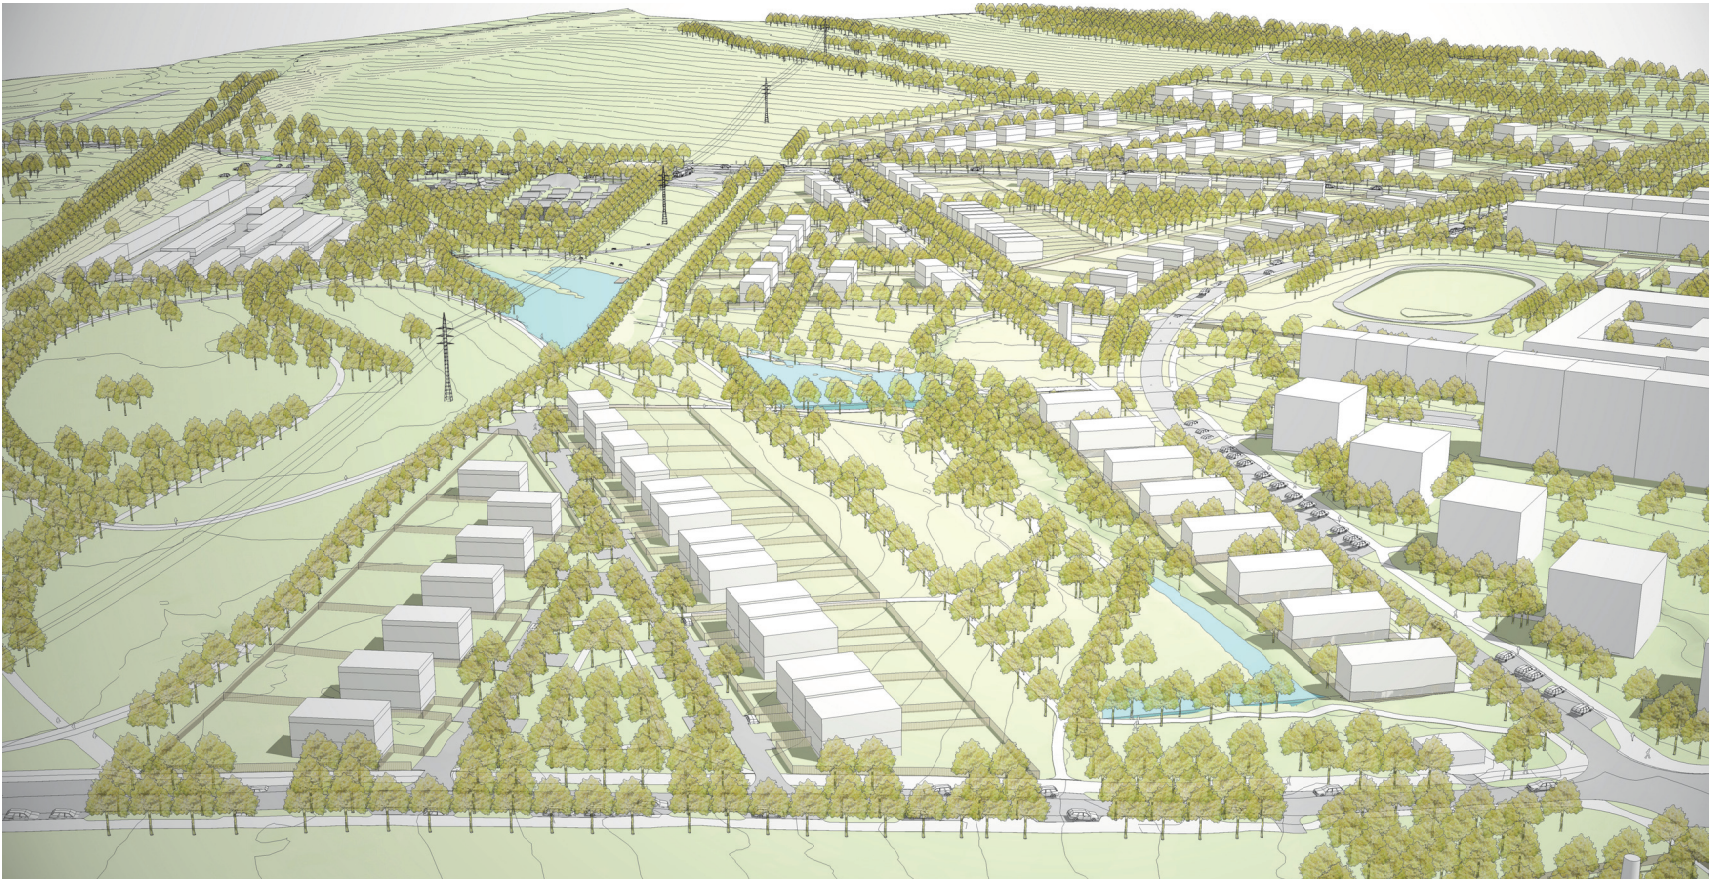

pohled od severu, dole ulice Nad kotelnou

ZADAVATEL: NÁZEV AKCE: ZODP. PROJEKTANT: VYPRACOVAL: STUPEŇ:	Město Bílina, Brežžanská 50/4, 418 31 Bílina Územní studie Teplické předměstí v Bílině - aktualizace č. 1 Ing. arch. Petr Brožek, Jilovská 1154/49, 140 00 Praha 4 Petr Brožek, Daria Vlasova, Alena Roztočilová, Pavlína Šilhánková Územní studie	MĚŘÍTKO:	ČÍSLO	39	BR AK
		DATUM: prosinec 2021	VÝKRESU:		
		FORMÁT: 1 x A3			
NÁZEV VÝKRESU:	VIZUALIZACE NADHLEDOVÉ	BR AK architects / Ing. arch. Petr Brožek Na Veselí 825/3, 140 00 Praha 4 tel. +420 724 149 491, www.brak-architects.cz			