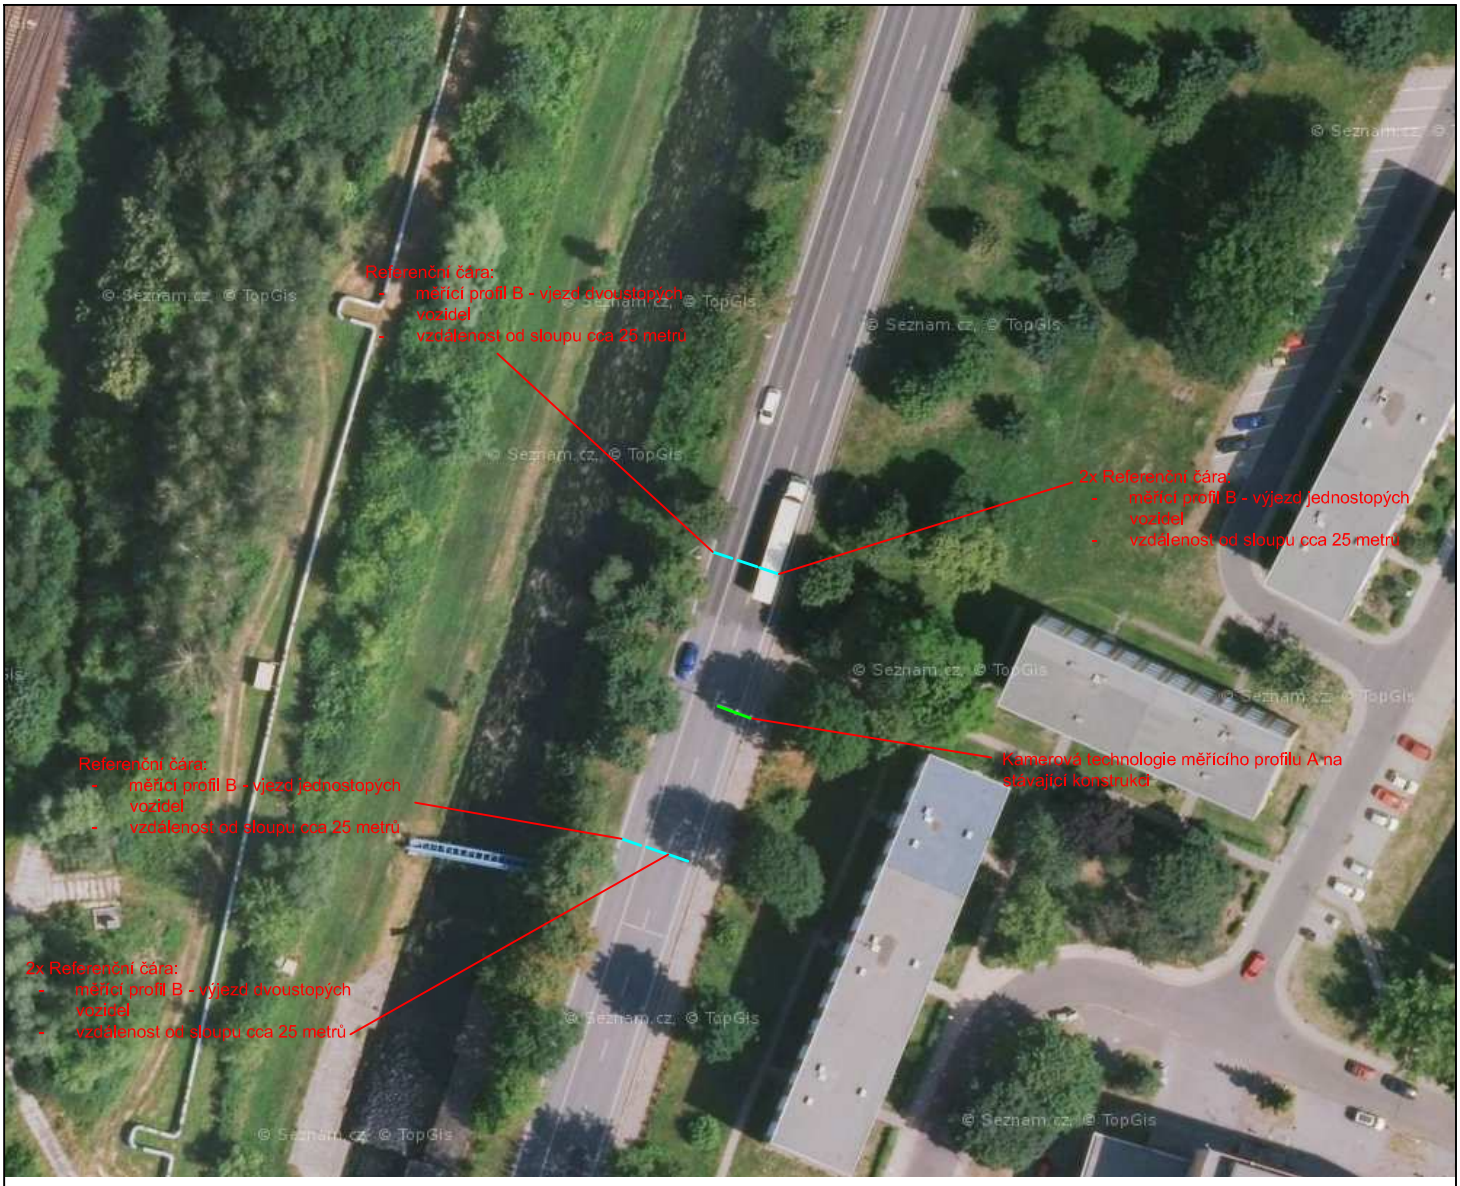

ZHOTOVITEL:
RH elektroprojekt s.r.o.
Za Mlýnem 29
147 00 Praha 4

Tel.: +420 273 132 213
E-mail: info@rhep.cz
URL: www.rhep.cz

IČ: 29040388
DIČ: CZ29040388

STUPEŇ DOKUMENTACE: PROJEKTOVÁ DOKUMENTACE	VYPRACOVAL: Ing. Petr Uldrych	
OBJEDNATEL: Město Bílina, Břežánská 50/4, 418 31 Bílina	ODPOVĚDNÝ PROJEKTANT: Ing. Petr Uldrych	ZAK.ČÍSLO: 735-22-50
MÍSTO STAVBY: BÍLINA	KONTROLOVAL: Ing. Radan Houser	DATUM: 12/2022
		FORMÁT: 1 x A4
		MĚŘÍTKO: -
		PARÉ:

STAVBA:
DATOVÝ A BEZPEČNOSTNÍ KORIDOR BÍLINA – ÚSEK BÍLINSKÁ REKONSTRUKCE A DOPLNĚNÍ SYSTÉMU MUR A MOR

DÍLČÍ ČÁST:		ČÁST:
NÁZEV PŘÍLOHY: Situace - měřící profil B	ČÍSLO: 05	REVIZE: -