


# PŮDORYS ŠKOLNÍ JÍDELNY - NOVÝ STAV

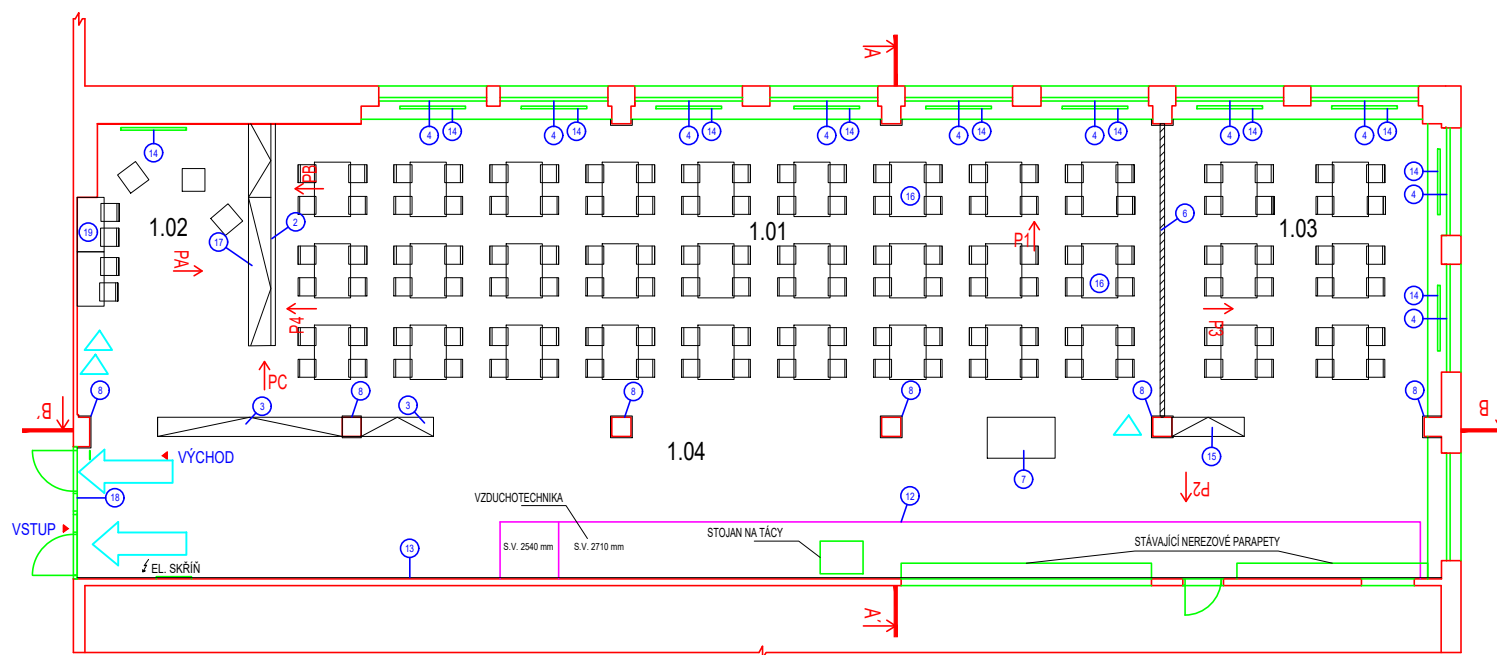

## SPECIFIKACE MÍSTNOSTÍ

### LEGENDA ŠRAF A ČAR :

	STÁVAJÍCÍ ZDIVO
	POSUVNÁ DĚLÍCÍ STĚNA LIKOS SPACE TL.100mm
	DĚLÍCÍ STĚNA TL.100mm, v=1500mm

OZN.	NÁZEV	PLOCHA (m²)	SV. VÝŠKA (m)	ÚPRAVA POVRCHŮ		
				PODLAHA	STĚNY	STROP
1.01	JÍDELNA ŽÁCI	134,86	3,0	LINOLEUM - KLASIK 4700-6	OMÍTKA+MALBA BILÁ BARVA	KAZETOVÝ PODHLED KNAUF CLEANENO 8/18Q S M. VATOU
1.02	RELAXAČNÍ ZÓNA	23,47	3,0	ZÁTĚŽOVÝ KOBEREC - ŠEDÝ	OMÍTKA+MALBA BILÁ BARVA	KAZETOVÝ PODHLED KNAUF CLEANENO 8/18Q S M. VATOU
1.03	JÍDELNA UČITELÉ	40,13	3,0	LINOLEUM - KLASIK 4700-6	OMÍTKA+MALBA BILÁ BARVA	KAZETOVÝ PODHLED KNAUF CLEANENO 8/18Q S M. VATOU
1.04	VÝDEJ JÍDEL	91,98	3,0 - 2,54	LINOLEUM - KLASIK 4700-6	OMÍTKA+MALBA GRAFITTI	KAZETOVÝ PODHLED KNAUF CLEANENO 8/18Q S M. VATOU

△ Přenosný hasicí přístroj

Po1 Půdorys 1 NP - nový stav  
Ing.Zábojník