




PŮDORYS NOVÉHO STAVU 1 : 50

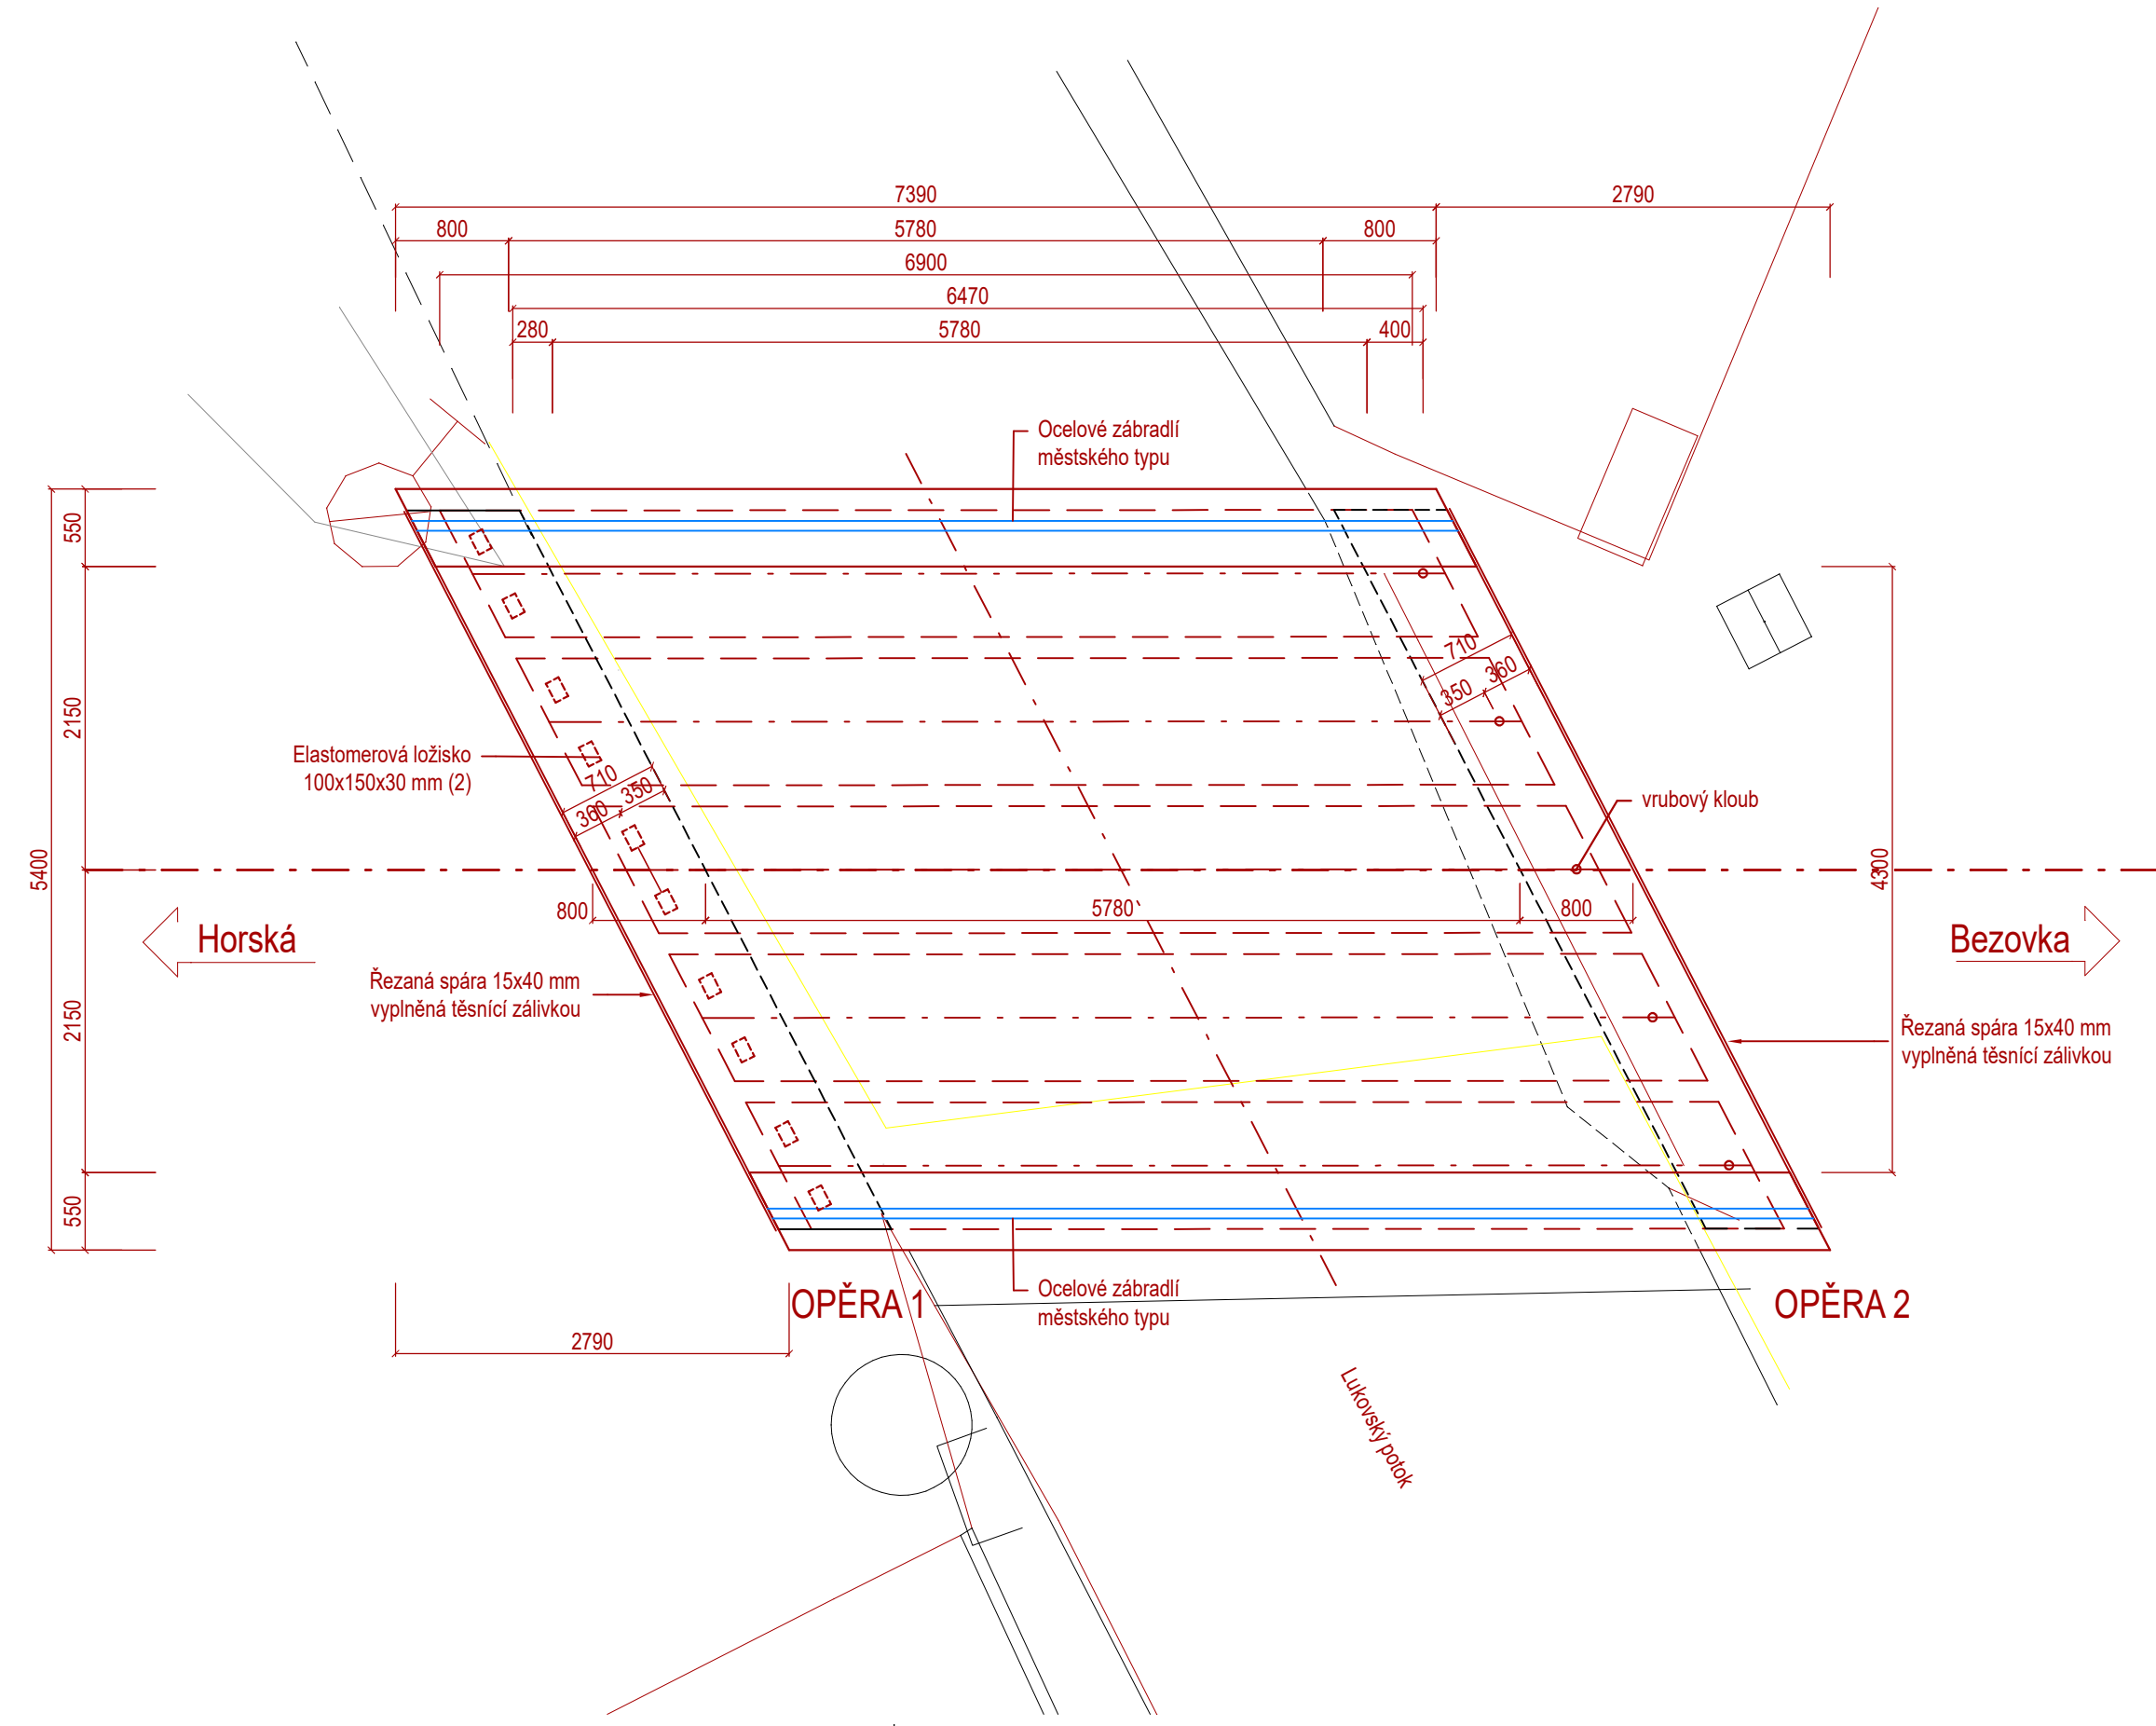

PODÉLNÝ ŘEZ 1 : 50

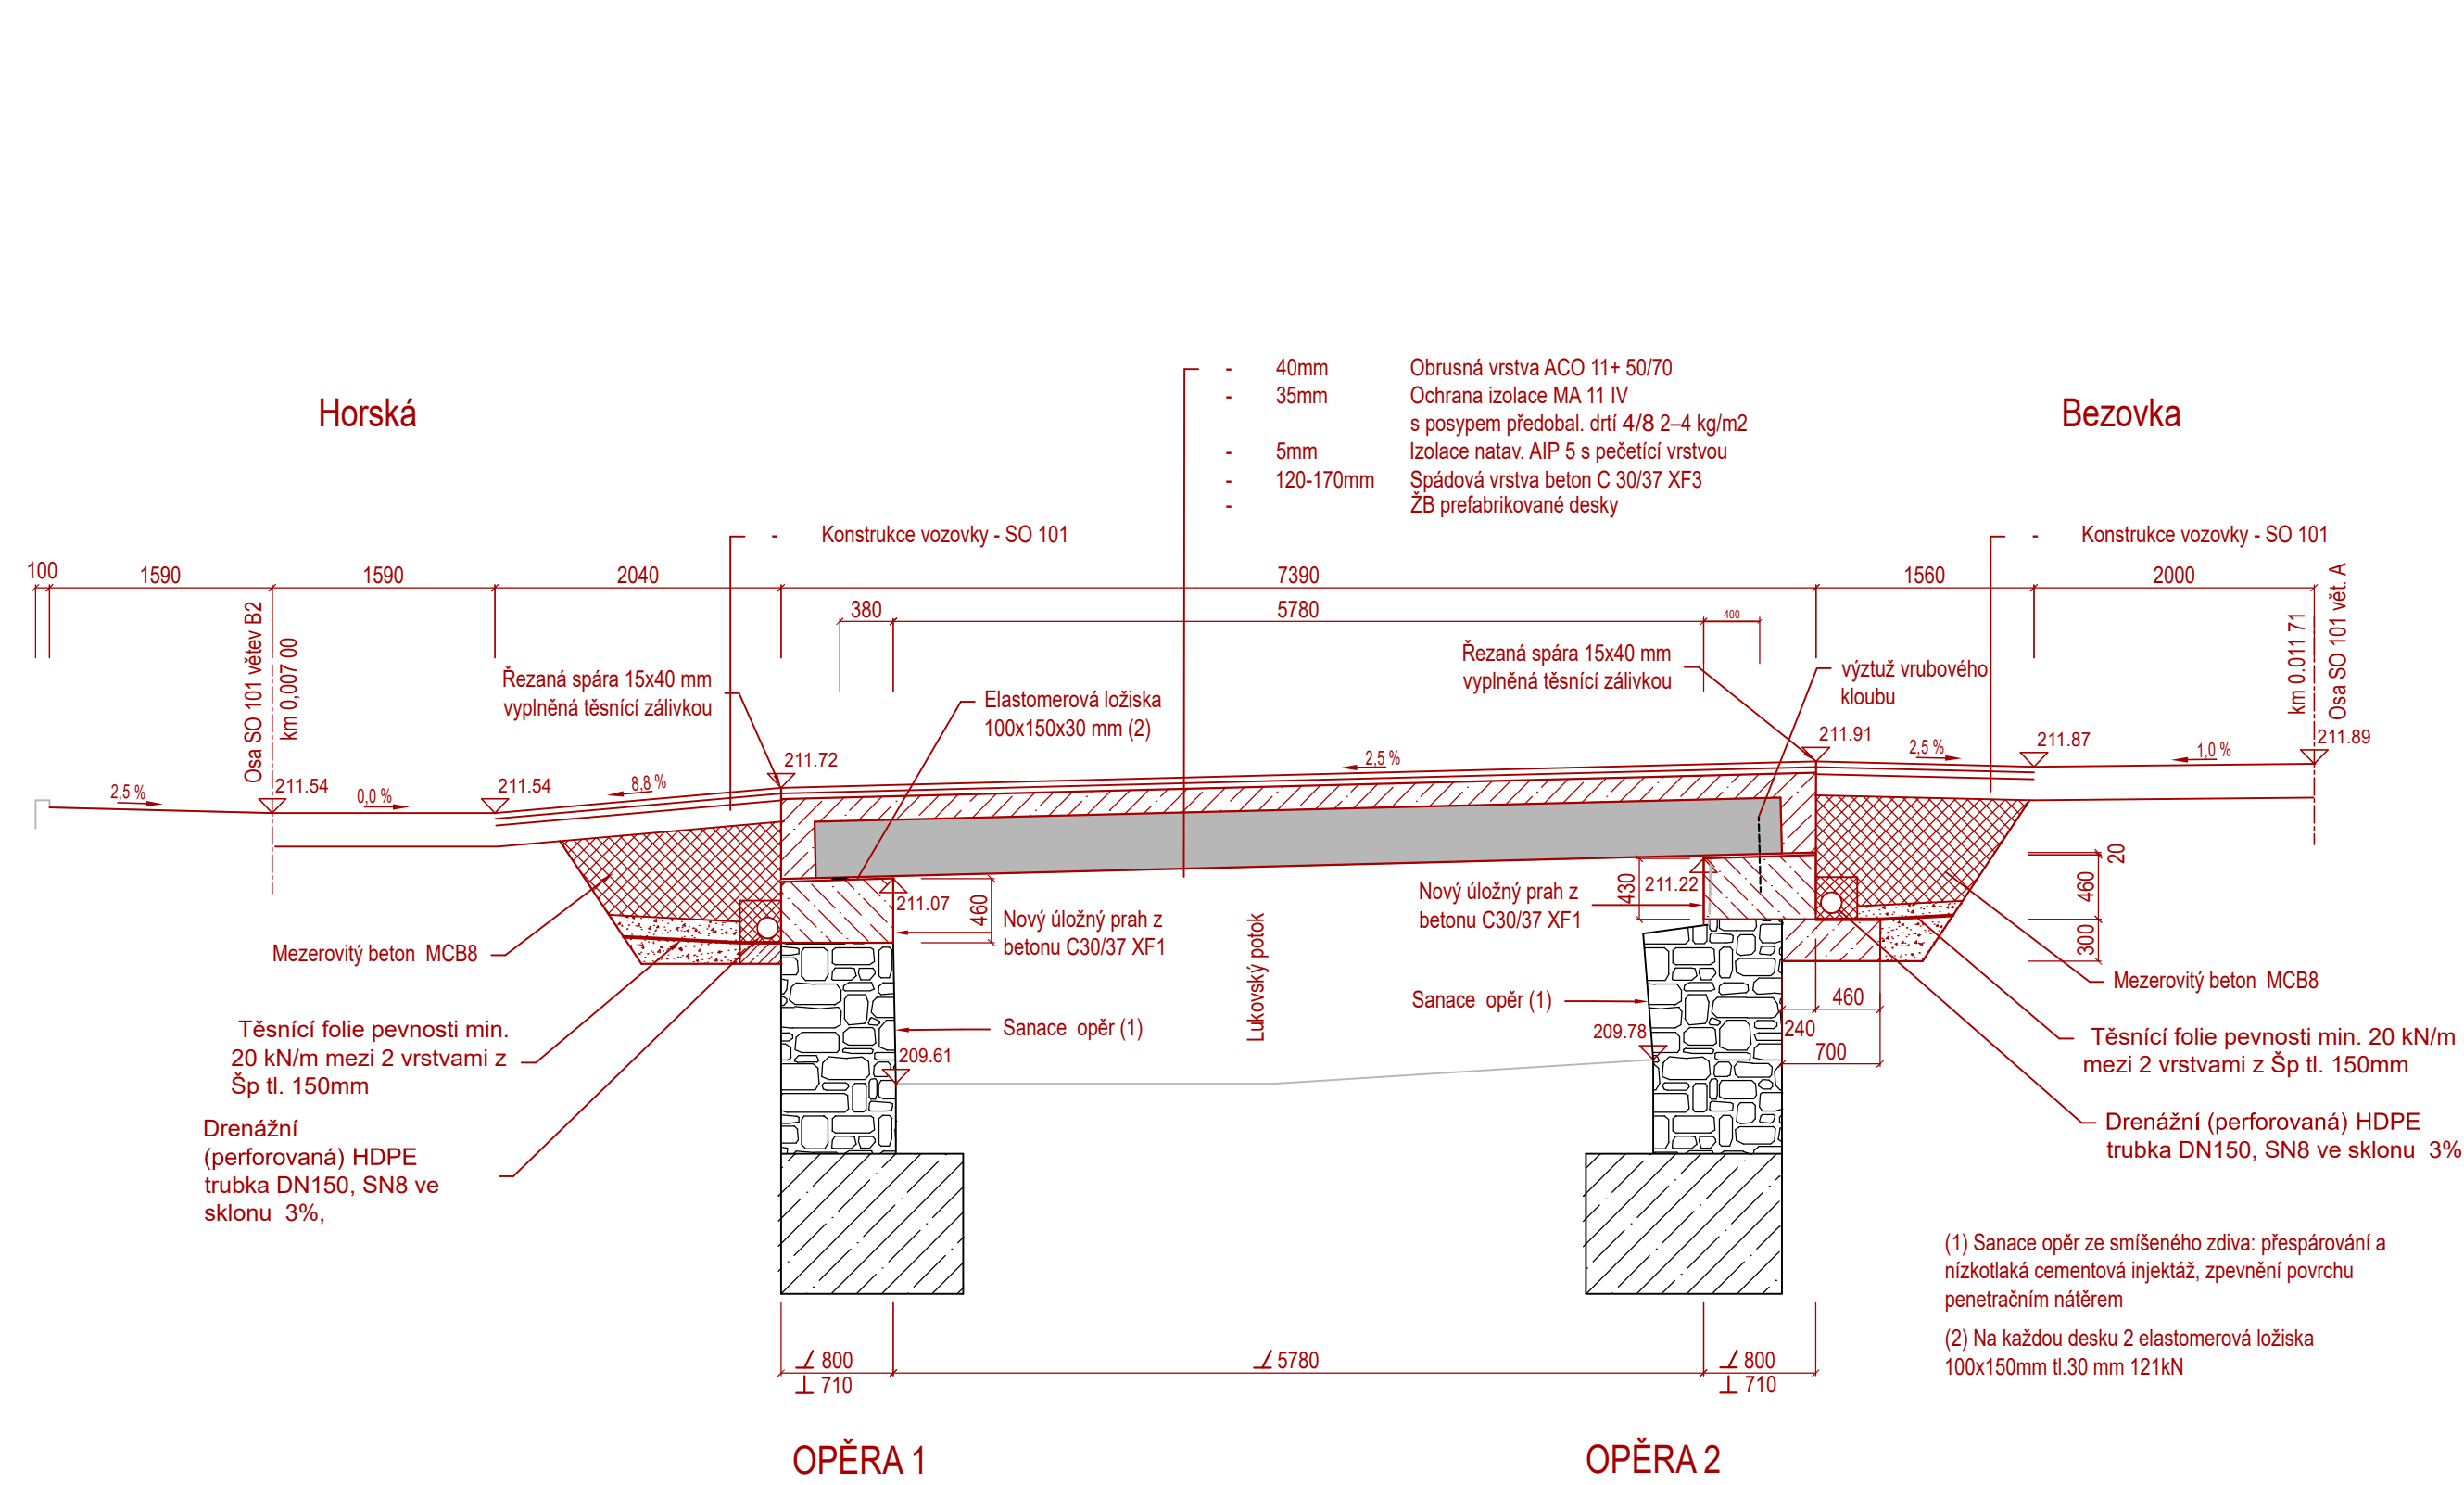

PŘÍČNÝ ŘEZ 1 : 50

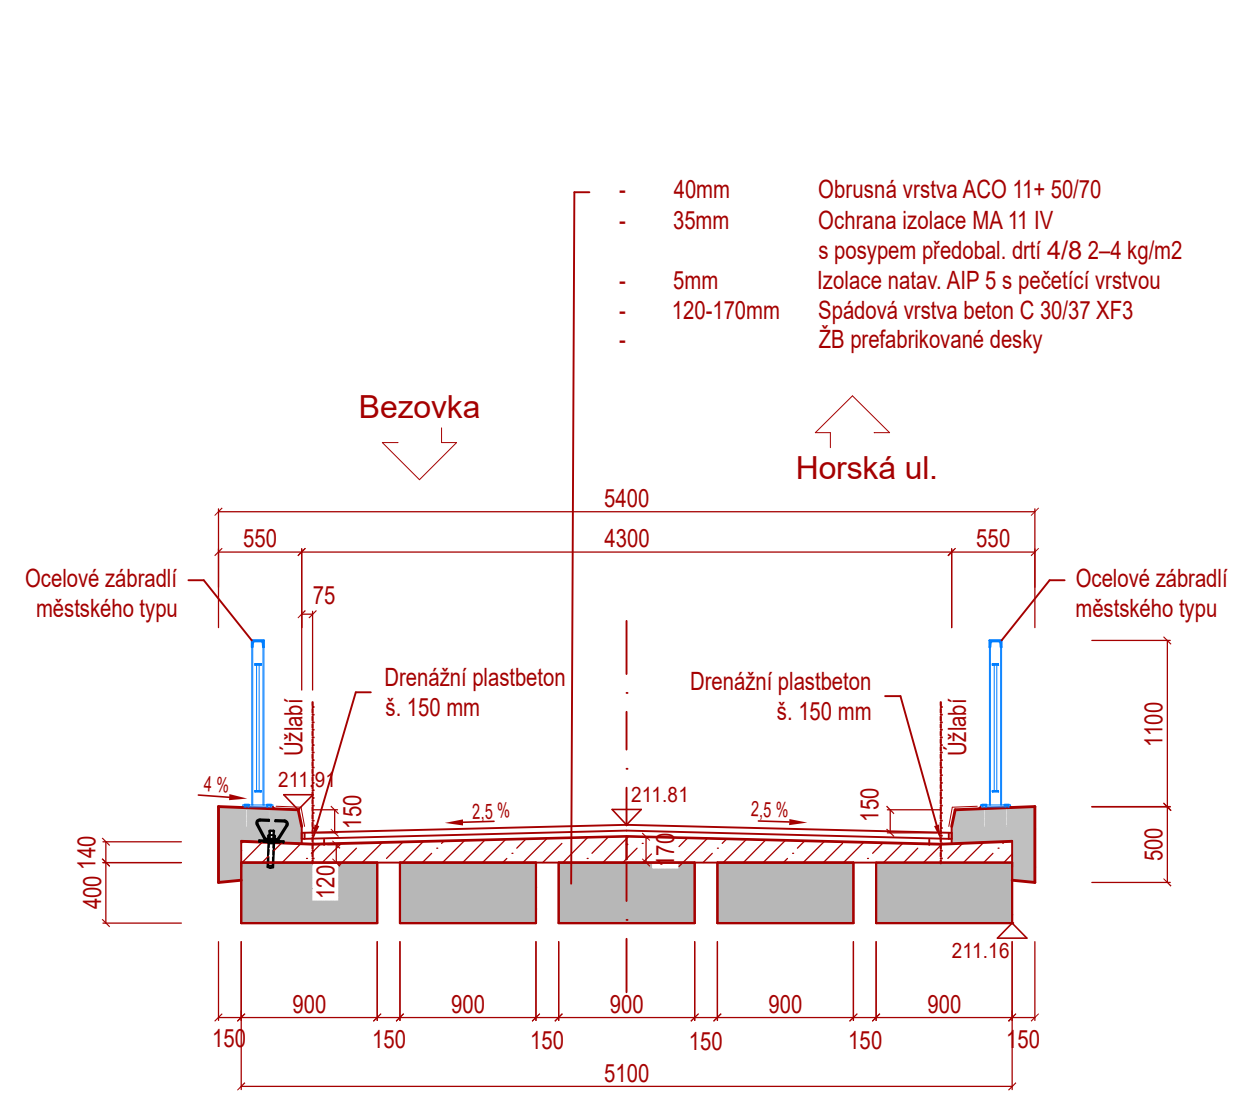

Souřadnicový systém JTSK
Výškový systém – B.p.v.

Zodpovědný projektant Ing. Karel Štastný AI 1000, IM00 č. 0400403 Mašovice 110, 40502 Děčín		Vyracoval Ing. Karel Štastný		PROJEKTANT: Petr ANDREJKOVIČ Jizerská 2922/37, 400 11 Ústí nad Labem Tel.: +420 731 459 016	
Obec	Bílina	KÚ	Bílina	formát	4A4
Investor				zak.č.	062021
Název akce REKONSTRUKCE KOMUNIKACE A MOSTŮ V ULICI HORSKÁ SO 202 Most přes Lukovský potok				arch.č.	062021
				stupeň	DÚR-DSP
				datum	II/2022
Obsah DISPOZICE NOVÉHO STAVU				měřítka 1:50	paré č.
				příloha č. 9	