


# Příčné řezy SO 101 - větev B1 měřítko 1:100

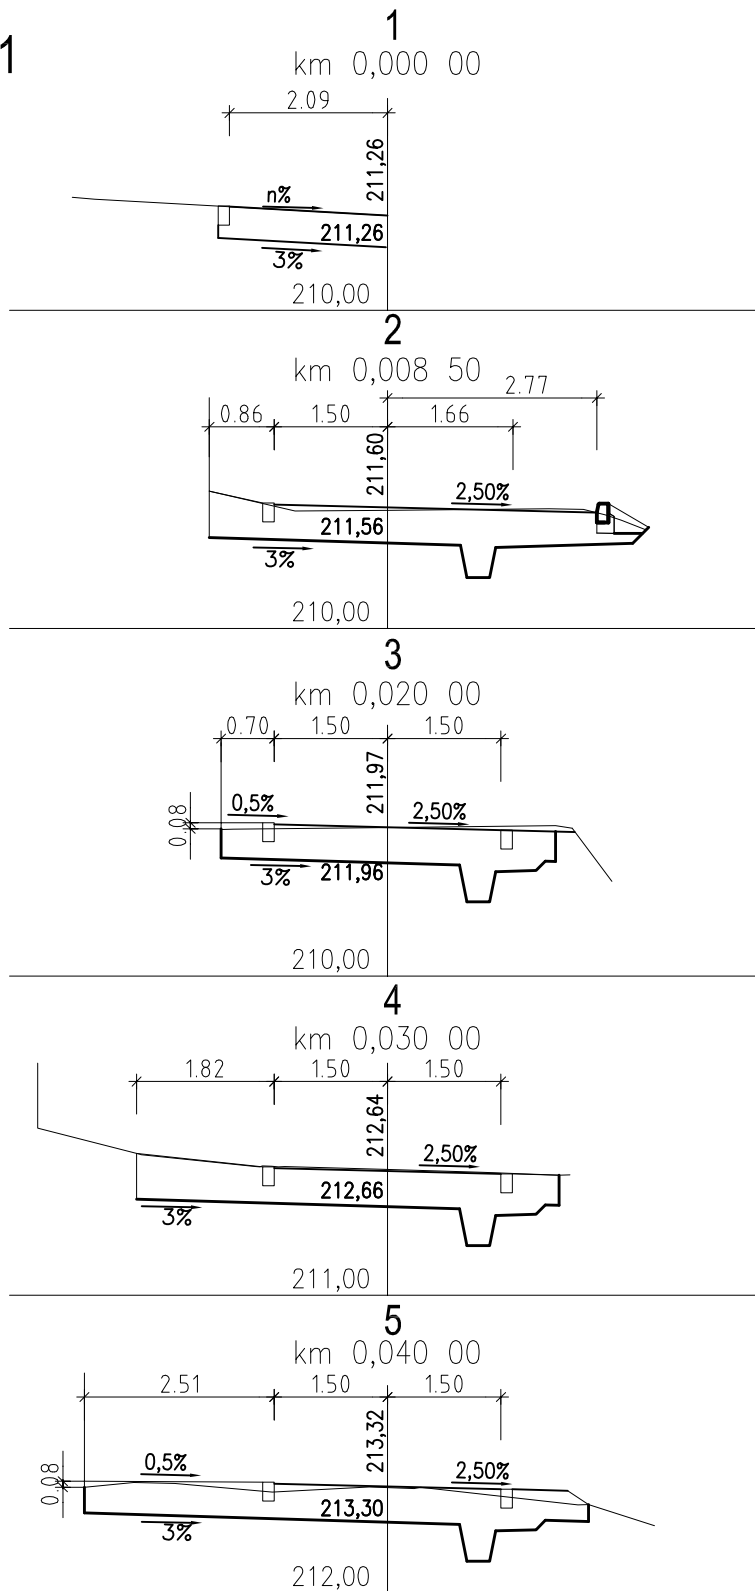

Zodpovědný projektant Ing.Jitka Borovičková		Vypracoval Ing.Jitka Borovičková		PROJEKTANT: Petr ANDREJKOVIČ Jizerská 2922/37 , 400 11 Ústí nad Labem Tel.: +420 731 459 016		
Obec    Bílina			KÚ    Bílina		formát	2A4
Investor    Město Bílina, Břežanská 50/4, 418 31 Bílina					zak.č.	062021
Název akce REKONSTRUKCE KOMUNIKACE A MOSTŮ V ULICI HORSKÁ SO101 - Oprava místních komunikací					arch.č.	062021
					stupeň	DÚR-DSP
					datum	VI/2021
					měřítko 1:100	paré č.
Obsah PŘÍČNÉ ŘEZY - větev B1					příloha č. D.1-2.4.2	