


LEGENDA PŘÍPOJKY KANALIZACE:

- NOVÁ PŘÍPOJKA KANALIZACE V ZEMI
- STÁVAJÍCÍ ULIČNÍ ŘAD, BETON 600mm
- POTRUBÍ: KG - Rozvod v zemi - PVC potrubí SN8

Ing.Jindřich Matějka, projektová kancelář TZB j.matejka@projektuji.cz, tel. +420 777 265 257		AUTORIZACE, PODPIS:	
AKCE:	Stavební úpravy a přístavba objektu Mírové náměstí 23/12, Bílina		
STAVEBNÍK:	Město Bílina Břežanská 50/4, 418 32 Bílina		
DÍL PD:	D DOKUMENTACE OBJEKTŮ A ZAŘÍZENÍ D2.1. PŘÍPOJKA KANALIZACE	MĚŘÍTKO:	1:200
		DATUM:	8/2022
NÁZEV VÝKRESU:			ČÍSLO KOPIE:
PŘÍPOJKA KANALIZACE-SITUACE			
ČÍSLO PŘÍLOHY:	REVIZE:	STUPEŇ PD:	
D2.1.b) - 01	-	DPS	



PODÉLNÝ ŘEZ VÝKOPEM  
 M1:50

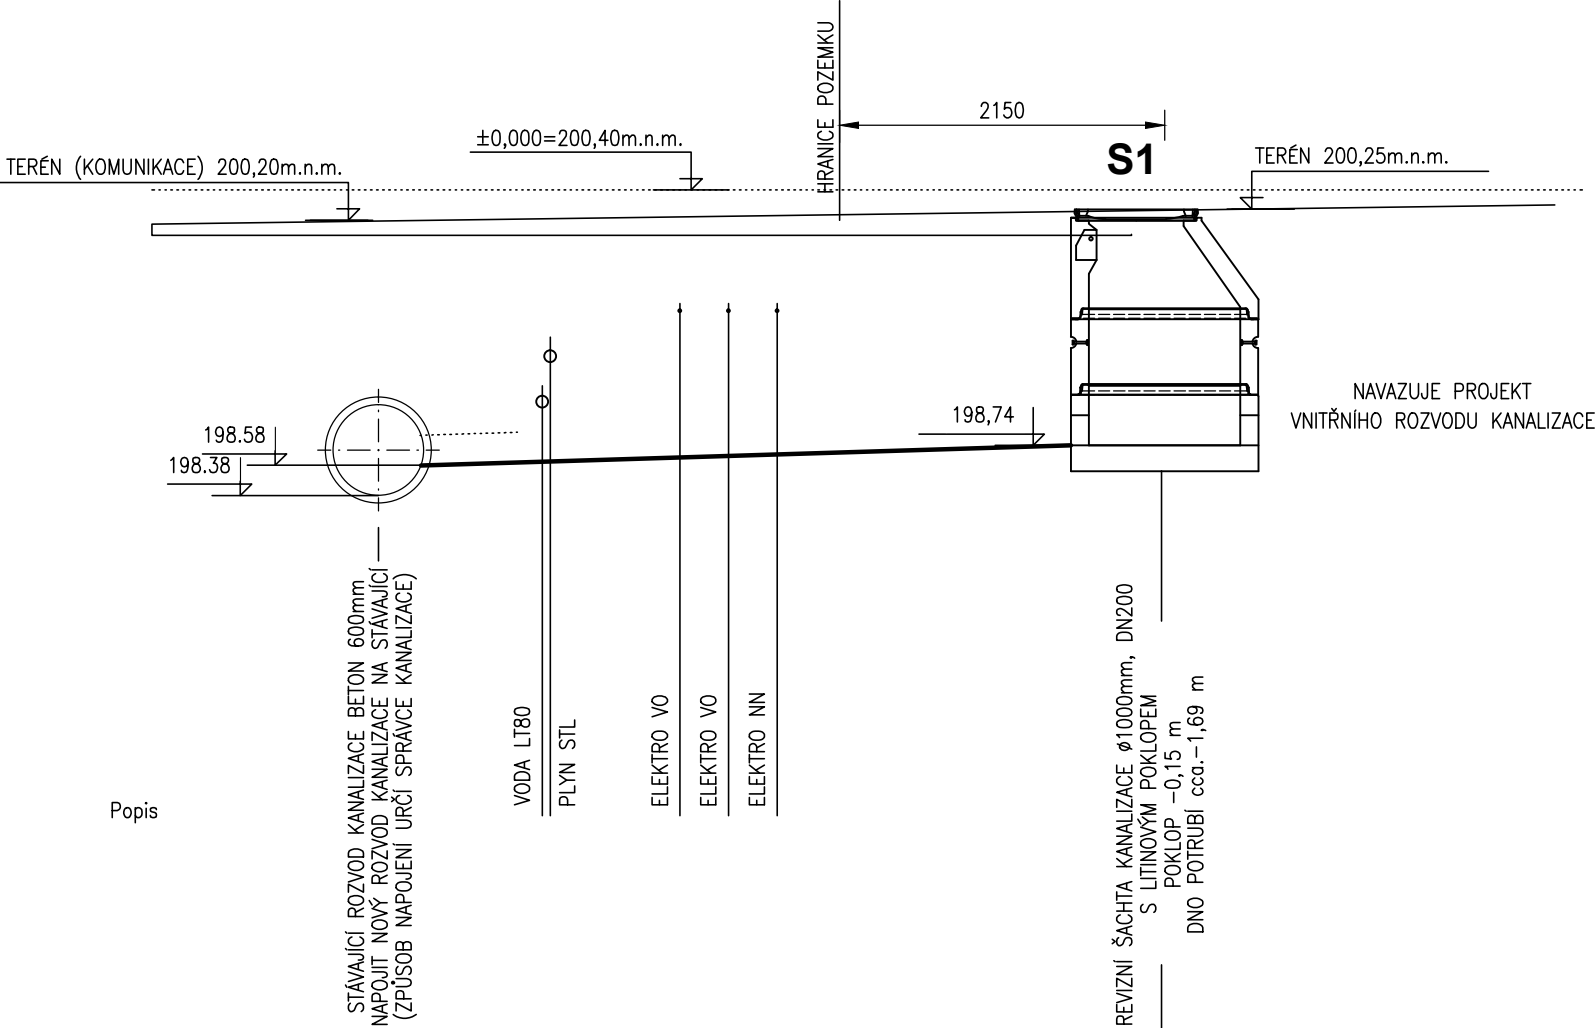

Popis

Dno kanalizace [m]  
k nule objektu  
±0,000=1.NP RD


Staničení [m]  
Označení  
Dimenze [m]  
Materiál  
Spád [%]  
Celková délka [m]

cca. -2.020	cca. -1.820	cca. -1.690
0	0	5.200
200	5.200	5.200
PVC KG SN8	5.200	5.200
3.1%	5.200	5.200
	5.200	5.200

LEGENDA PŘÍPOJKY KANALIZACE:

NOVÁ PŘÍPOJKA KANALIZACE V ZEMI  
 STÁVAJÍCÍ ULIČNÍ ŘAD, BETON 600mm  
 POTRUBÍ: KG - Rozvod v zemi - PVC potrubí SN8

PŘÍČNÝ ŘEZ VÝKOPEM  
 M1:50

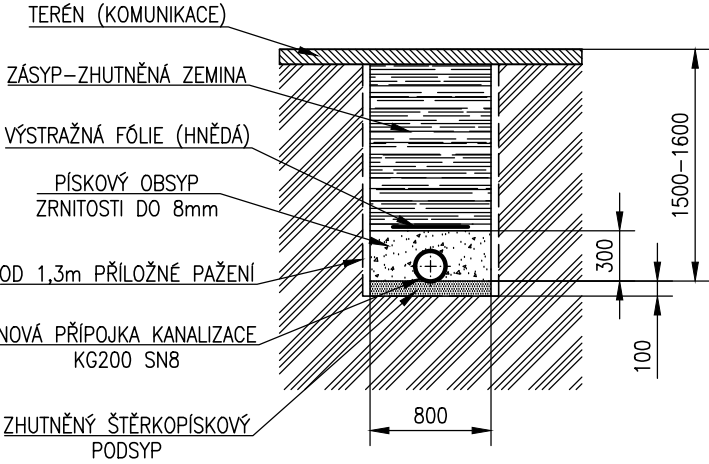

Ing.Jindřich Matějka, projektová kancelář TZB j.matejka@projektuji.cz, tel. +420 777 265 257		AUTORIZACE, PODPIS:	
AKCE:	Stavební úpravy a přístavba objektu Mírové náměstí 23/12, Bílina		
STAVEBNÍK:	Město Bílina Břežanská 50/4, 418 32 Bílina		
DÍL PD:	D DOKUMENTACE OBJEKTŮ A ZAŘÍZENÍ D2.1. PŘÍPOJKA KANALIZACE	MĚŘÍTKO:	1:50
		DATUM:	8/2022
NÁZEV VÝKRESU:  PŘÍPOJKA KANALIZACE-ŘEZY			ČÍSLO KOPIE:
ČÍSLO PŘÍLOHY:	REVIZE:	STUPEŇ PD:	
D2.1.b) - 03	-	DPS	