

LEGENDA ČAR:

NOVÉ CHODNÍKY Z BETONOVÉ
ZÁMKOVÉ DLAŽBY CCA 100m2

ZATRAVNĚNÍ CCA 45m2

NOVÉ ZAHRADNÍ OBRUBNÍKY v. 200 mm
DÉLKA OBRUBNÍKŮ CCA 90 m

CETIN:

ZAMĚŘENÝ PRŮBĚH METALICKÉHO KABELU

NEZAMĚŘENÝ PRŮBĚH METALICKÉHO KABELU

Technické služby:

VEDENÍ VO

GridServices:

OCHRANNÉ PÁSMO PLYNOVODU NTL

LINIE PLYNOVODU NTL

SčVK:

VODOVOD PITNÁ

STOKA JEDNOTNÁ

Telco Pro Services:

PODZEMNÍ METALICKÉ VEDENÍ

ČEZ Distribuce:

PODZEMNÍ VEDENÍ NN DO 1 kV



PODZEMNÍ VEDENÍ VN DO 35 kV

ČEZ Teplárenská:

TEPLOVOD

UPC:

TRASA PVVKs

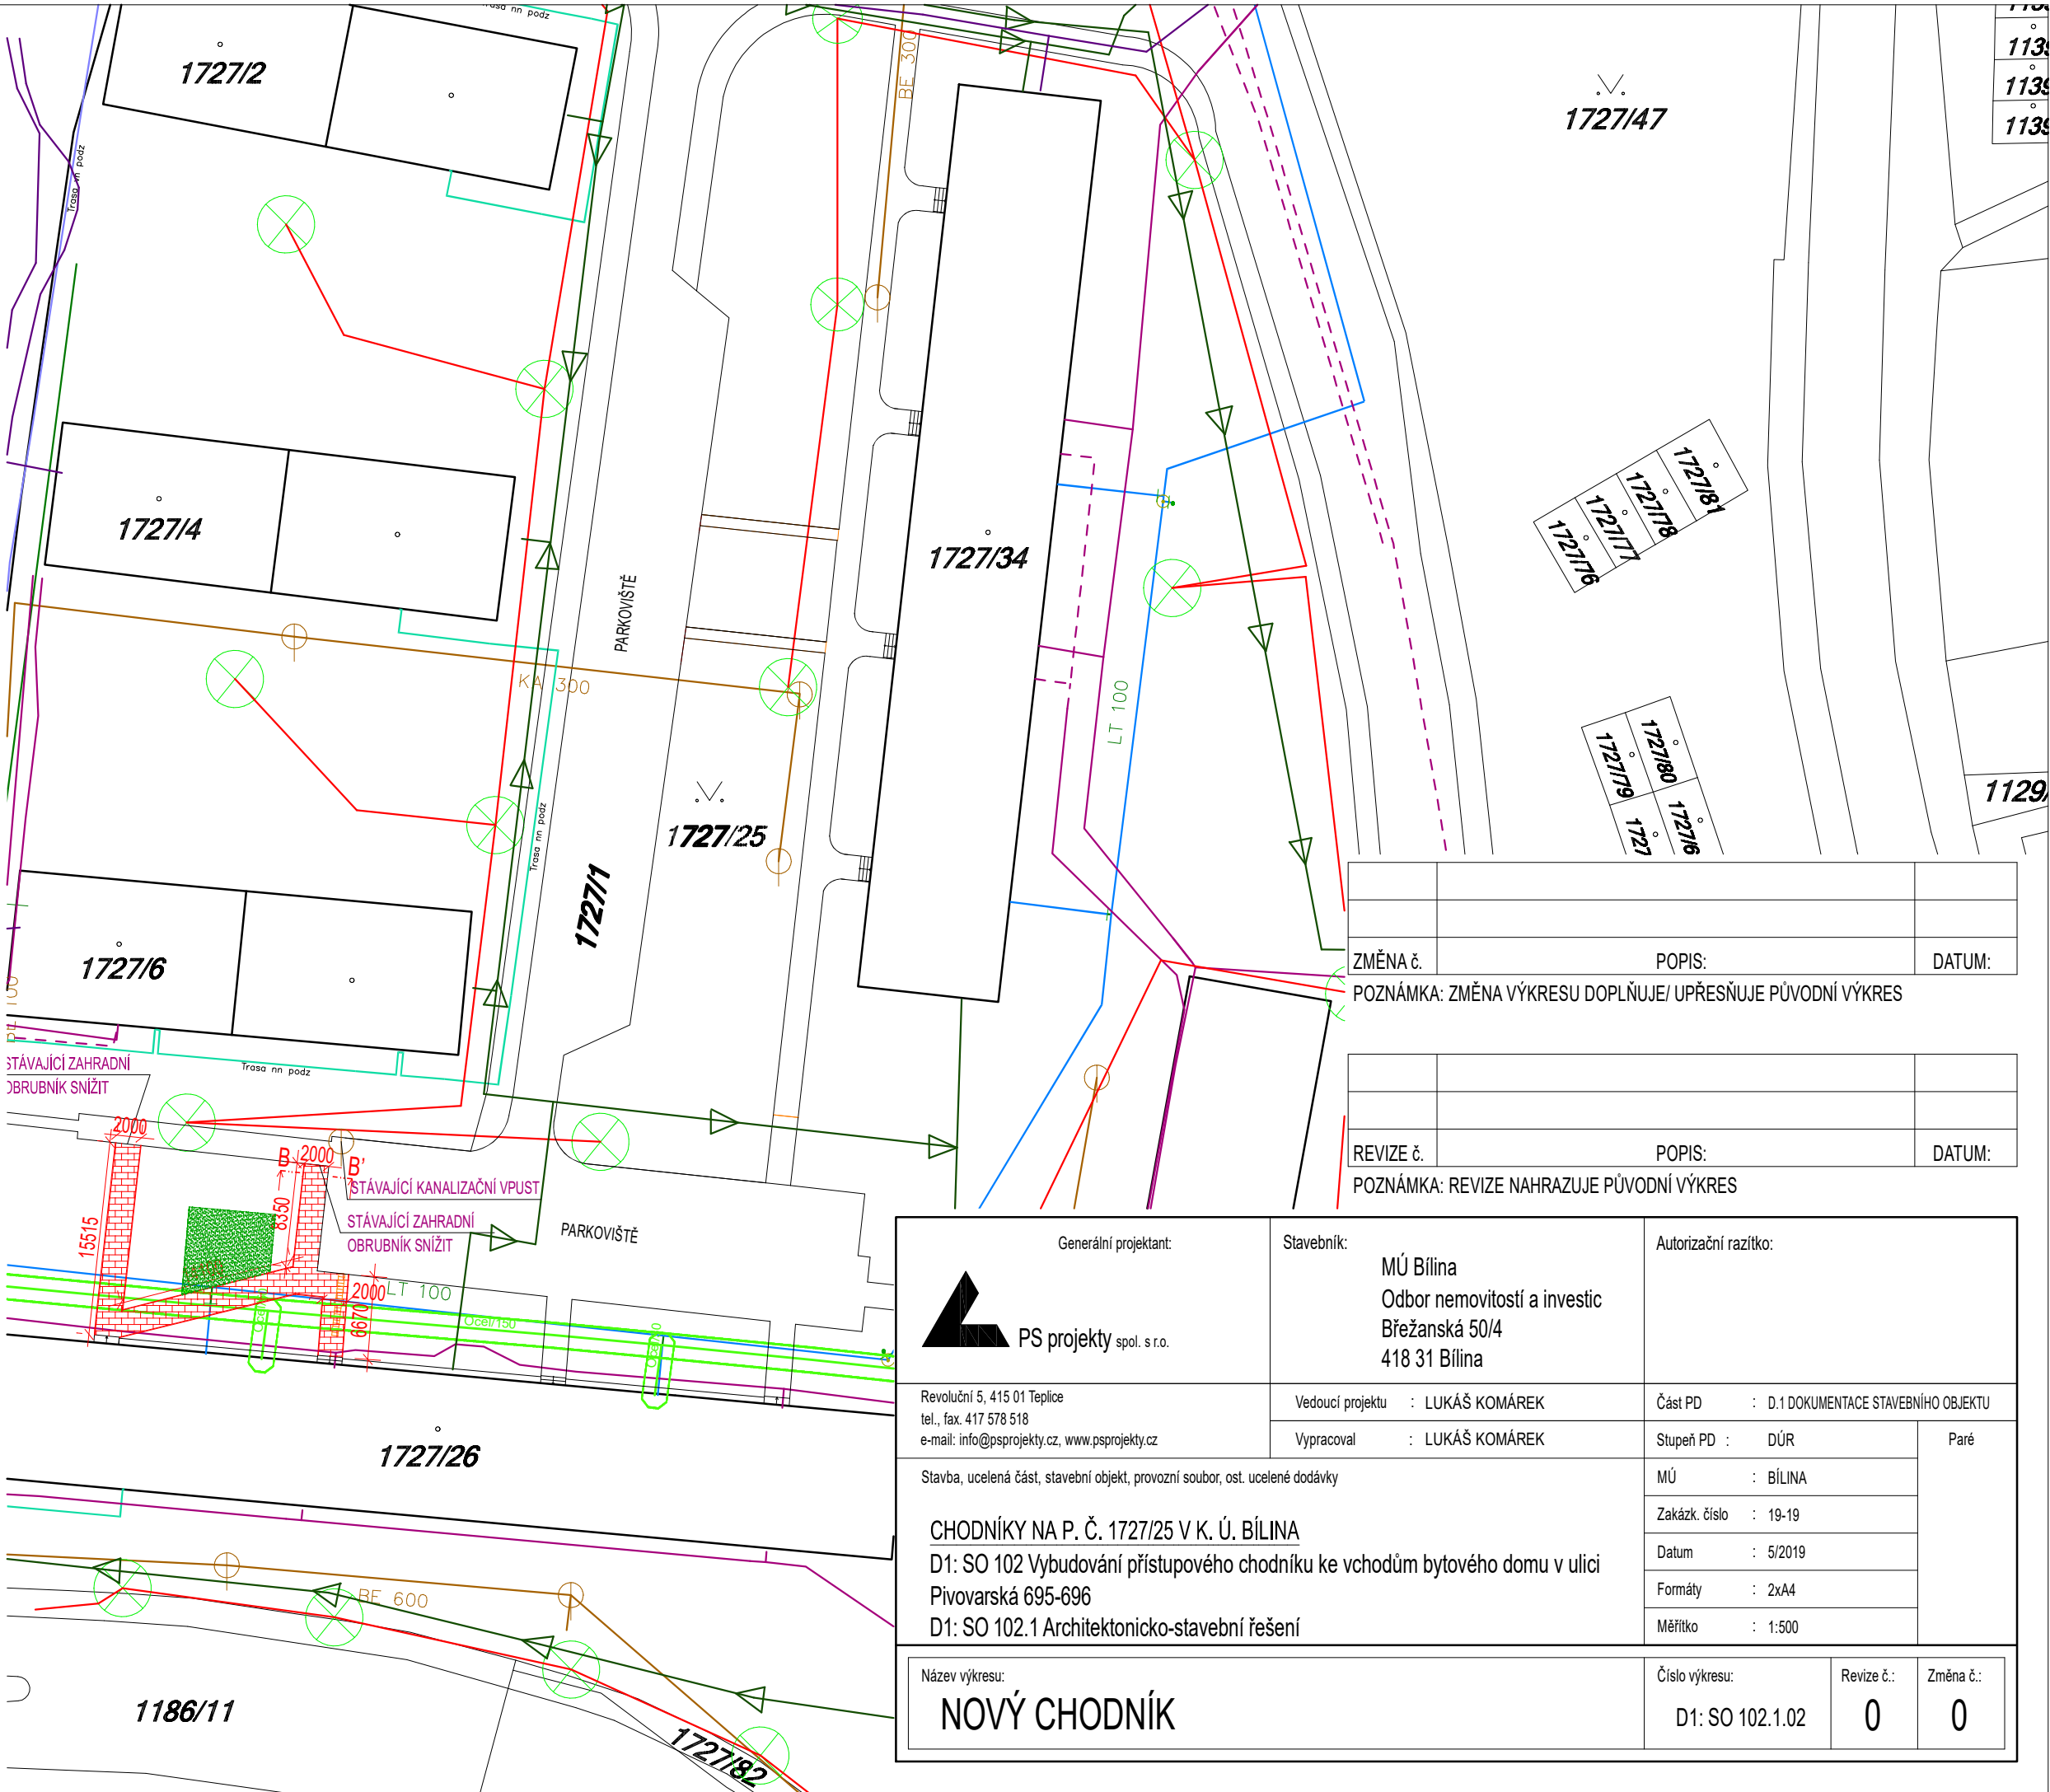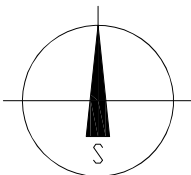


ZMĚNA č.	POPIS:	DATUM:

POZNÁMKA: ZMĚNA VÝKRESU DOPLŇUJE/ UPŘESŇUJE PŮVODNÍ VÝKRES

REVIZE č.	POPIS:	DATUM:

POZNÁMKA: REVIZE NAHRAZUJE PŮVODNÍ VÝKRES

Generální projektant:  PS projekty spol. s r.o. Revoluční 5, 415 01 Teplice tel., fax. 417 578 518 e-mail: info@psprojekty.cz, www.pspojekty.cz	Stavebník: MÚ Bílina Odbor nemovitostí a investic Břežanská 50/4 418 31 Bílina Vedoucí projektu : LUKÁŠ KOMÁREK Vypracoval : LUKÁŠ KOMÁREK	Autorizační razítko: Část PD : D.1 DOKUMENTACE STAVEBNÍHO OBJEKTU Stupeň PD : DÚR MÚ : BÍLINA Zakázk. číslo : 19-19 Datum : 5/2019 Formáty : 2xA4 Měřítko : 1:500
Stavba, ucelená část, stavební objekt, provozní soubor, ost. ucelené dodávky		
CHODNÍKY NA P. Č. 1727/25 V K. Ú. BÍLINA D1: SO 102 Vybudování přístupového chodníku ke vchodům bytového domu v ulici Pivovarská 695-696 D1: SO 102.1 Architektonicko-stavební řešení		
Název výkresu: NOVÝ CHODNÍK	Číslo výkresu: D1: SO 102.1.02	Revize č.: 0
		Změna č.: 0