


KLADECÍ PLÁN
M 1:50

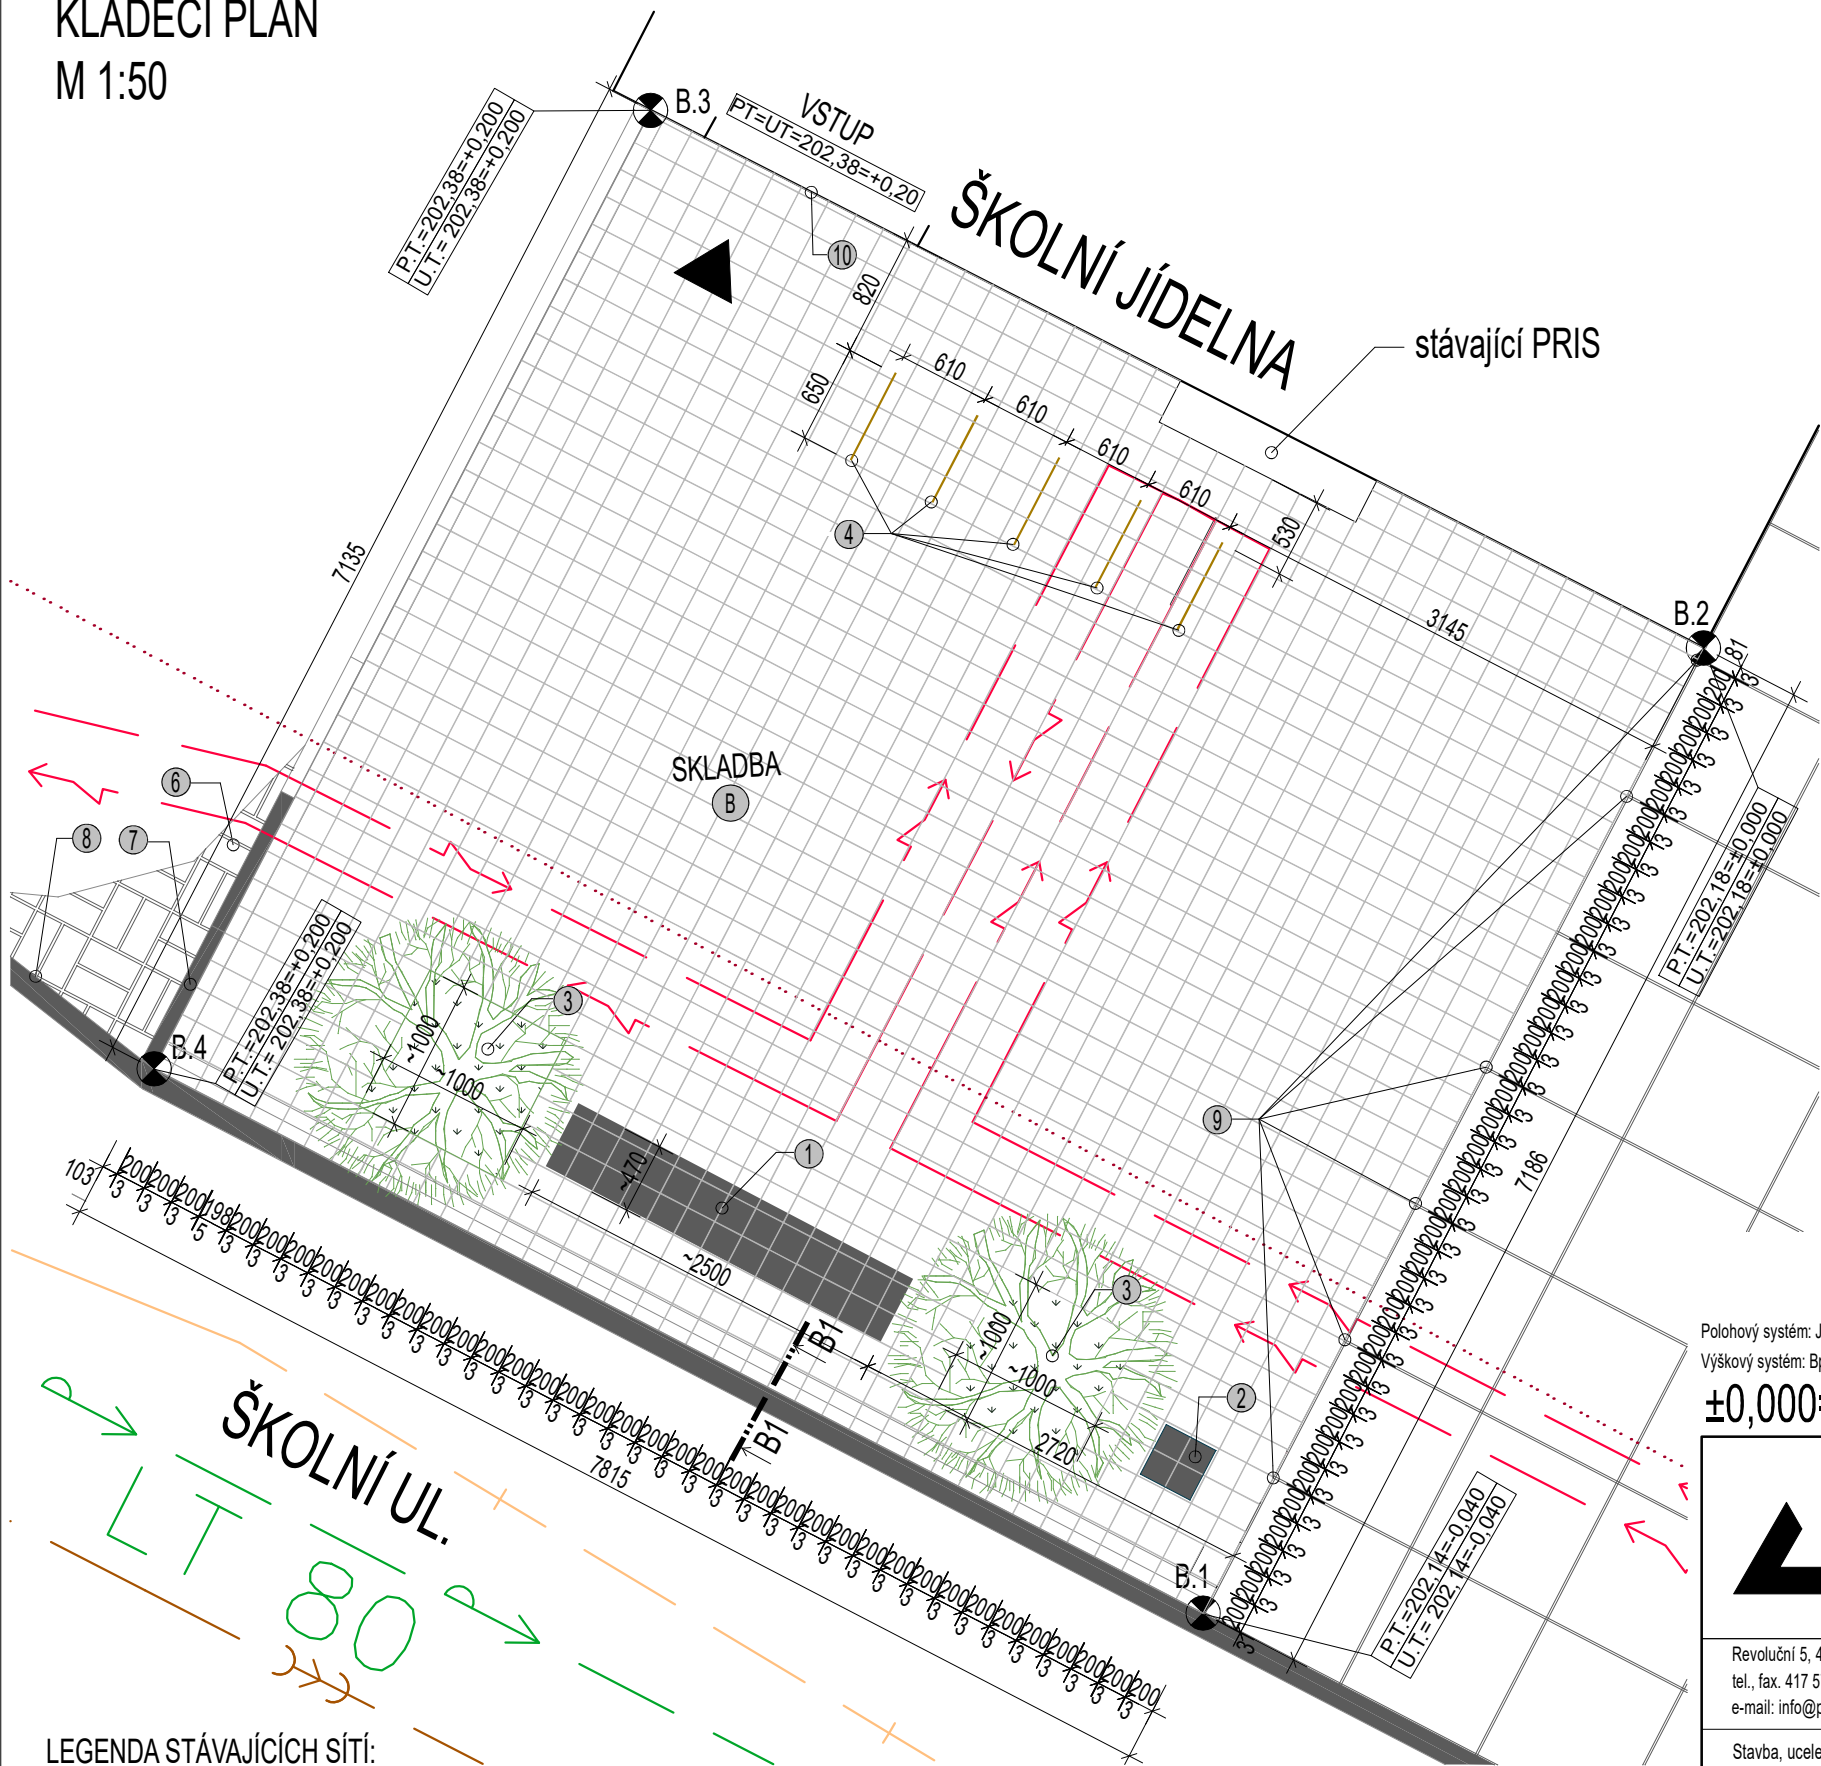


LEGENDA STÁVAJÍCÍCH SÍTÍ:

- CETIN - Zaměřený průběh metalického kabelu
- ČEZ distribuce - Podzemní vedení VN do 1 kV
- ČEZ Teplárenská - Teplovod
- GasNet - plyn nízkotlaký
- ČEZ Teplárenská - TV (TUV)
- SčVK - vodovod pitný
- SčVK - kanalizace jednotná
- Technické služby Bílina - VO

VYTYČOVACÍ BODY:

BOD	Y	X
B.1	781326.140	985774.082
B.2	781322.831	985767.703
B.3	781329.794	985764.149
B.4	781333.077	985770.484

ŘEZ B1-B1: SKLADBA B S ULOŽENÍM SILNIČNÍHO OBRUBNÍKU
M 1:20

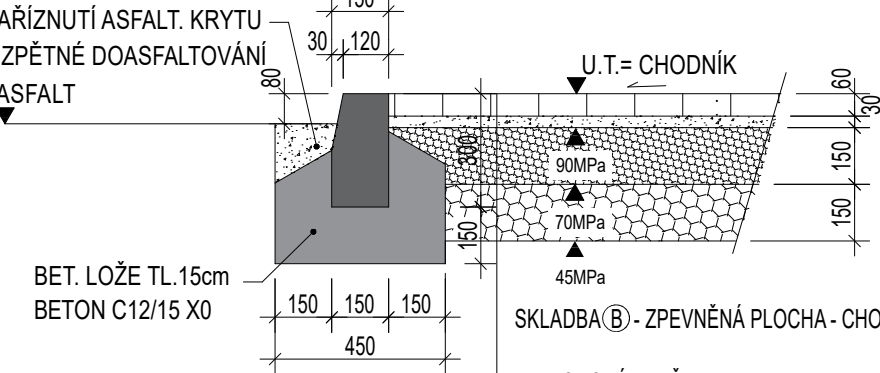

POZNÁMKY

- Dřevěná lavička (1) - specifikace viz výkres D1 SO 102.1.01
- Kovový koš (8) - specifikace viz výkres D1 SO 102.1.08
- Nový strom + obruba - specifikace viz SO 104 SADOVÉ ÚPRAVY
- Stojan pro kola (9) - specifikace viz výkres D1 SO 102.1.09
- VO stožár - specifikace viz část IO 201- Veřejné osvětlení
- Dodlaždění stávajícího chodníku obdobnou dlažbou, cca 1,4 m²
- Prodloužení stávajícího obrubníku cca 2 m- převýšení max 20 mm
- Silniční obrubník 1000x150x300 mm, barva přírodní (např. PRESBETON) - napojen na stávající chodník
- Dlažbu nutno navázat na spáry velkoformátové dlažby!
- Dlažbu výškově navázat na vstup do objektu
- VŠECHNY ROZMĚRY NUTNO ZAMĚŘIT PŘÍMO NA STAVBĚ!
- KONKRÉTNÍ TYPY POVRCHOVÝCH ÚPRAV BUDOU VZORKOVÁNY A NÁSLEDNĚ ODSOUHLASENY ARCHITEKTEM!
- PŘED ZAHÁJENÍM PRACÍ JE NUTNÉ VYTYČIT STÁVAJÍCÍ INŽENÝRSKÉ SÍTĚ A PROVÉST RUČNĚ KOPANÉ SONDY PRO ZJIŠTĚNÍ HLOUBKY ULOŽENÍ INŽENÝRSKÝCH SÍTÍ!

Polohový systém: JTSK
Výškový systém: Bpv
±0,000=202,180 m n.m.

Generální projektant: PS projekty spol. s r.o.	Stavebník: Město Bílina Břežanská 50/4 418 31 Bílina IČ: 00266230	Autorizační razítko:
Revoluční 5, 415 01 Teplice tel., fax. 417 578 518 e-mail: info@psprojekty.cz, www.psprojekty.cz	Vedoucí projektu : Ing. Dong Thy Hoang Vypracovala : Ing. Dong Thy Hoang	Část PD : D.1 DOKUMENTACE STAVEB. OBJEKTU Stupeň PD : DSP MÚ : BÍLINA Zakázk. číslo : 22-17 Datum : 05/2022 Formáty : 2xA4 Měřítko : 1:20, 1:50
Stavba, ucelená část, stavební objekt, provozní soubor, ost. ucelené dodávky Revitalizace prostranství před centrální školní jídelnou, Bílina D1: SO 101 ZPEVNĚNÉ PLOCHY D1: SO 101.1 Architektonicko-stavební řešení		Paré
Název výkresu: SKLADBA B1 - Kladecí plán, charakteristický řez	Číslo výkresu: D1: SO 101.1.02	Revize č.: 0 Změna č.: 0