


KLADECÍ PLÁN  
M 1:50

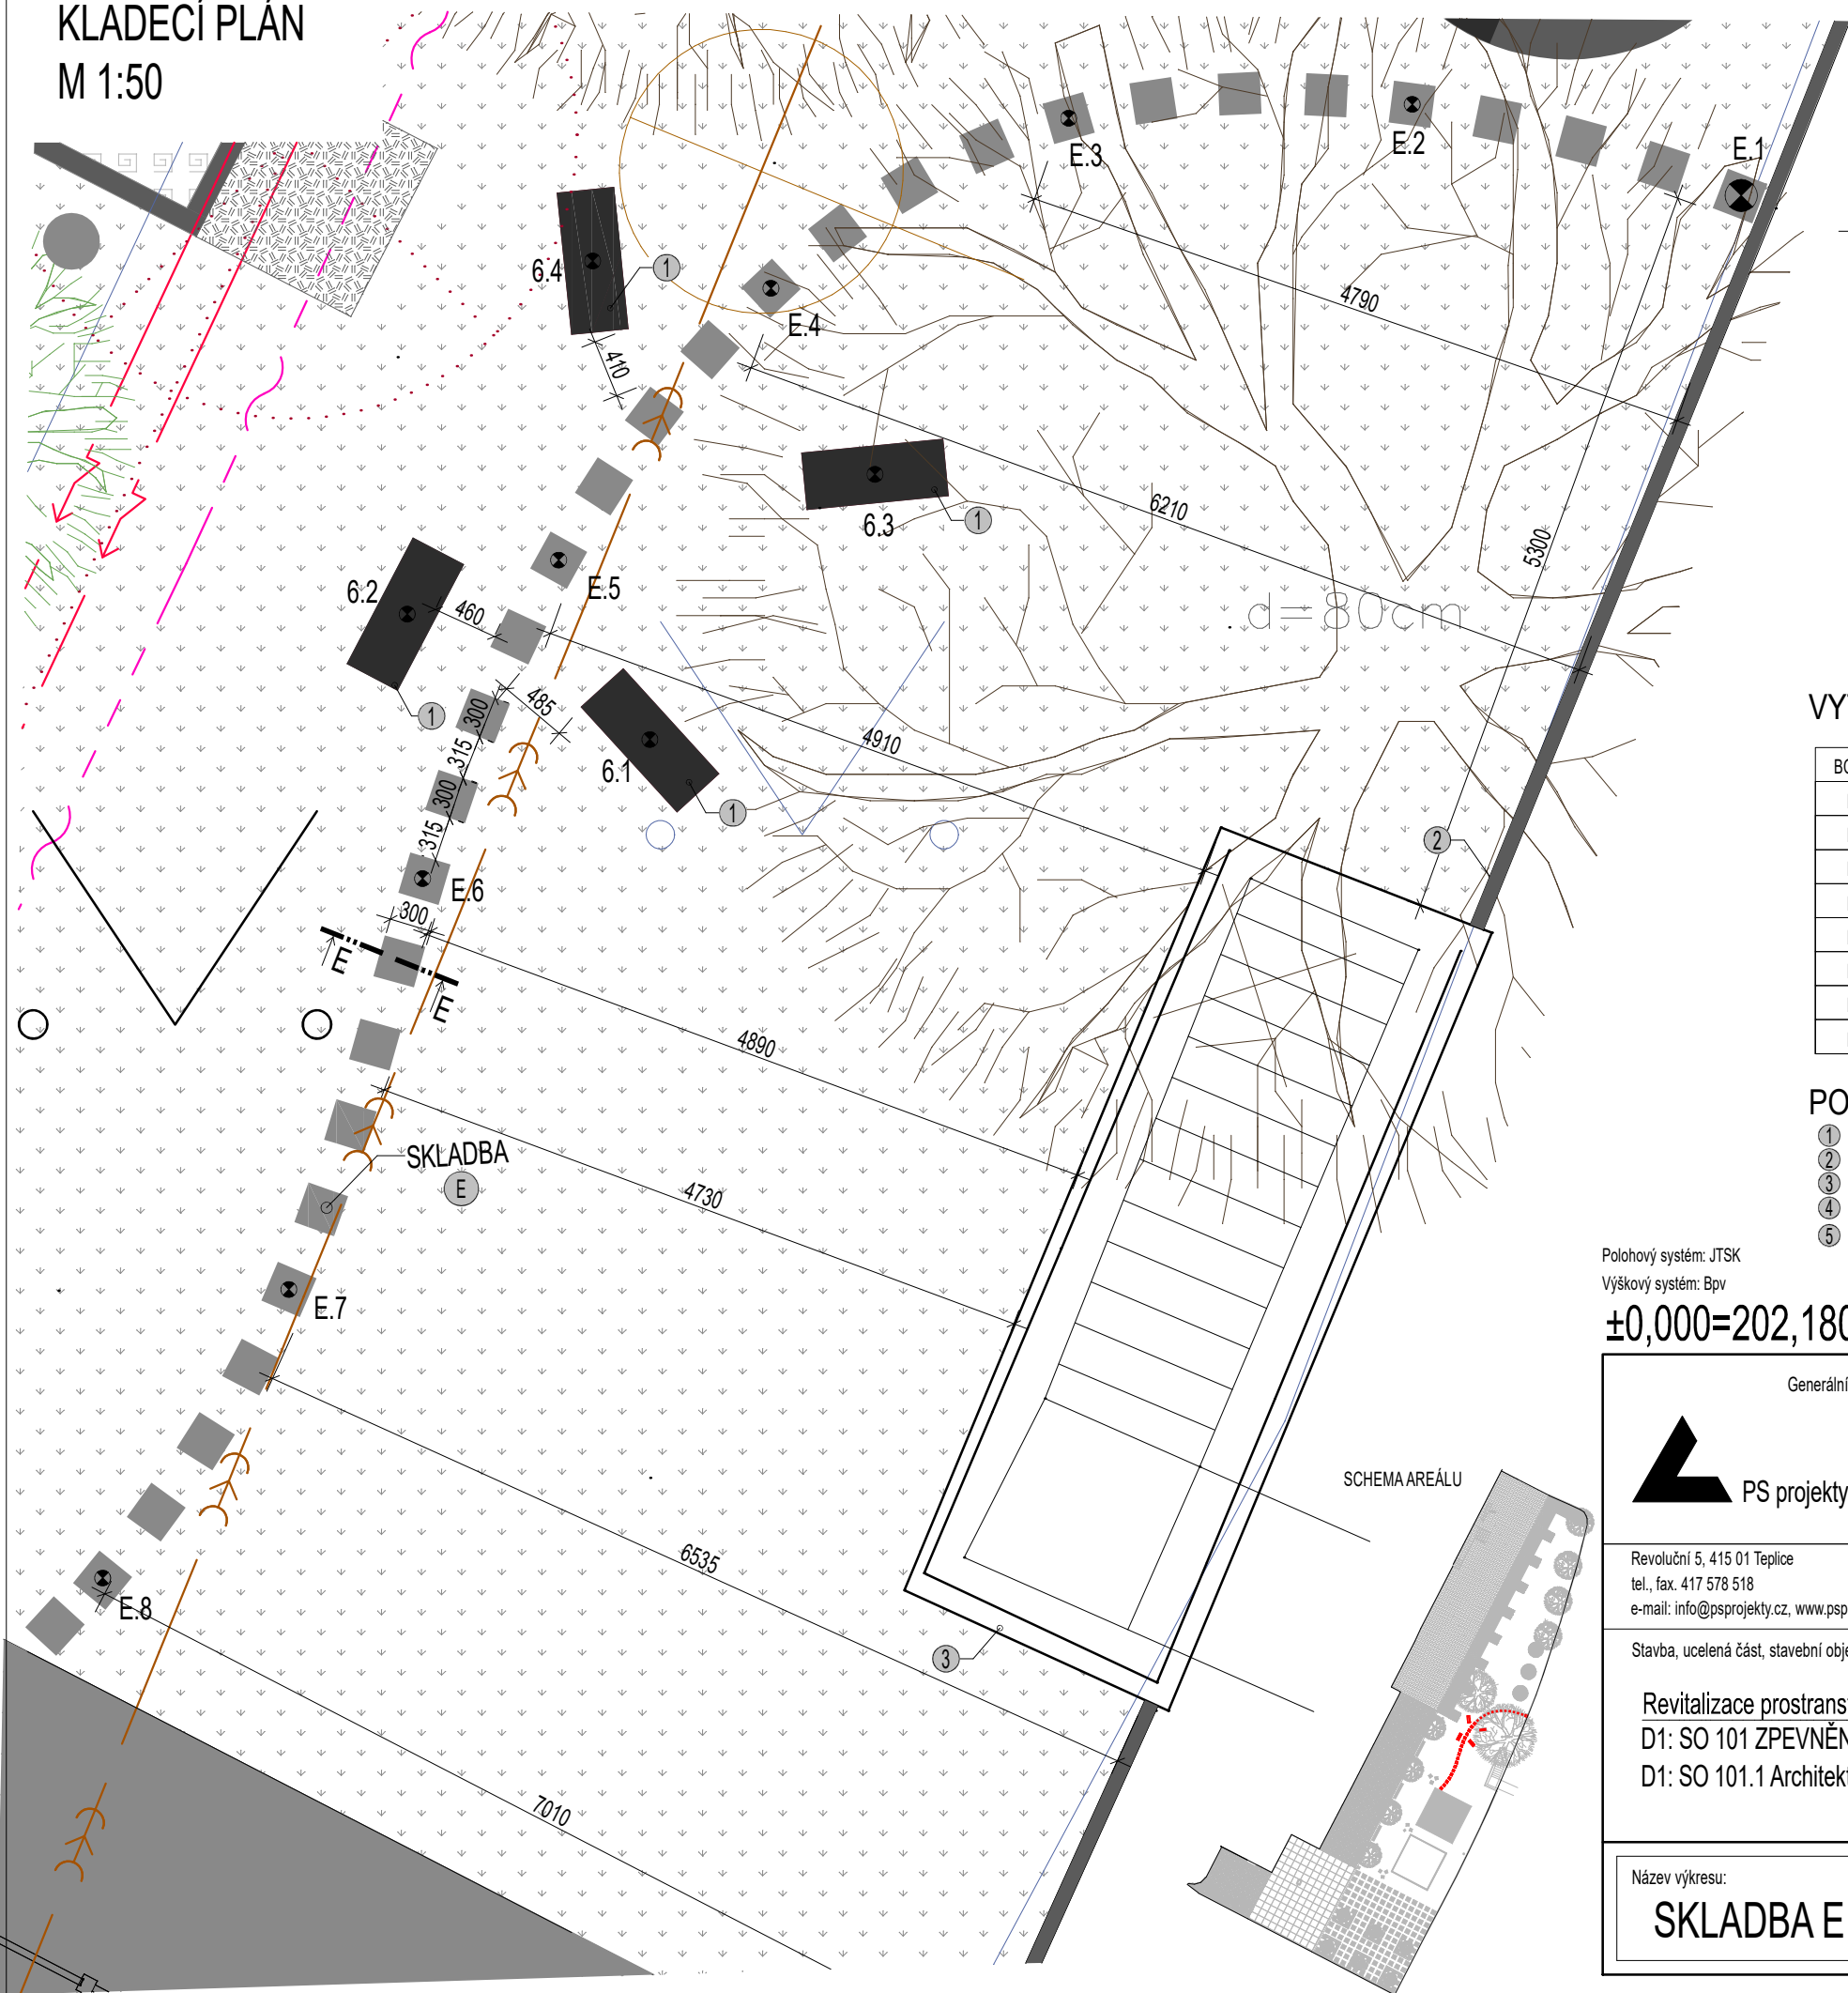

ŘEZ E-E: SKLADBA E ULOŽENÍM DLAŽBY  
M 1:20



VYTYČOVACÍ BODY:

BOD	Y	X
E.1	781286.984	985745.648
E.2	781289.302	985745.006
E.3	781291.723	985745.104
E.4	781293.821	985748.302
E.5	781295.317	985748.216
E.6	781296.275	985750.459
E.7	781297.218	985753.353
E.8	781298.924	985755.855

VYTYČOVACÍ BODY:

BOD	Y	X
6.1	781294.674	985749.480
6.2	781296.384	985748.597
6.3	781293.088	985747.612
6.4	781295.077	985746.110

POZNÁMKY

- Dřevěné posezení pod vrbou (6), blíže viz výkres D1 SO 102.1.06
- Betonový obrubník 1000x100x250 mm, barva přírodní (např. PRESBETON)
- Repase stávajícího schodiště, blíže viz výkres D1 SO 103.1.01
- VŠECHNY ROZMĚRY NUTNO ZAMĚŘIT PŘÍMO NA STAVBĚ!
- KONKRÉTNÍ TYPY POVRCHOVÝCH ÚPRAV BUDOU VZORKOVÁNY A NÁSLEDNĚ ODSOUHLASENY ARCHITEKTEM!

Polohový systém: JTSK  
Výškový systém: Bpv

±0,000=202,180 m n.m.

Generální projektant:  PS projekty spol. s r.o.	Stavebník: Město Bílina Břežanská 50/4 418 31 Bílina IČ: 00266230	Autorizační razítko:
Revoluční 5, 415 01 Teplice tel., fax. 417 578 518 e-mail: info@psprojekty.cz, www.psprojekty.cz	Vedoucí projektu : Ing. Dong Thy Hoang Vypracovala : Ing. Dong Thy Hoang	Část PD : D.1 DOKUMENTACE STAVEB. OBJEKTU Stupeň PD : DSP MÚ : BÍLINA Zakázk. číslo : 22-17 Datum : 05/2022 Formáty : 2xA4 Měřítko : 1:20, 1:50
Stavba, ucelená část, stavební objekt, provozní soubor, ost. ucelené dodávky Revitalizace prostranství před centrální školní jídelnou, Bílina D1: SO 101 ZPEVNĚNÉ PLOCHY D1: SO 101.1 Architektonicko-stavební řešení		
Název výkresu: SKLADBA E - Kladecí plán, charakteristický řez	Číslo výkresu: D1: SO 101.1.06	Revize č.: 0 Změna č.: 0

