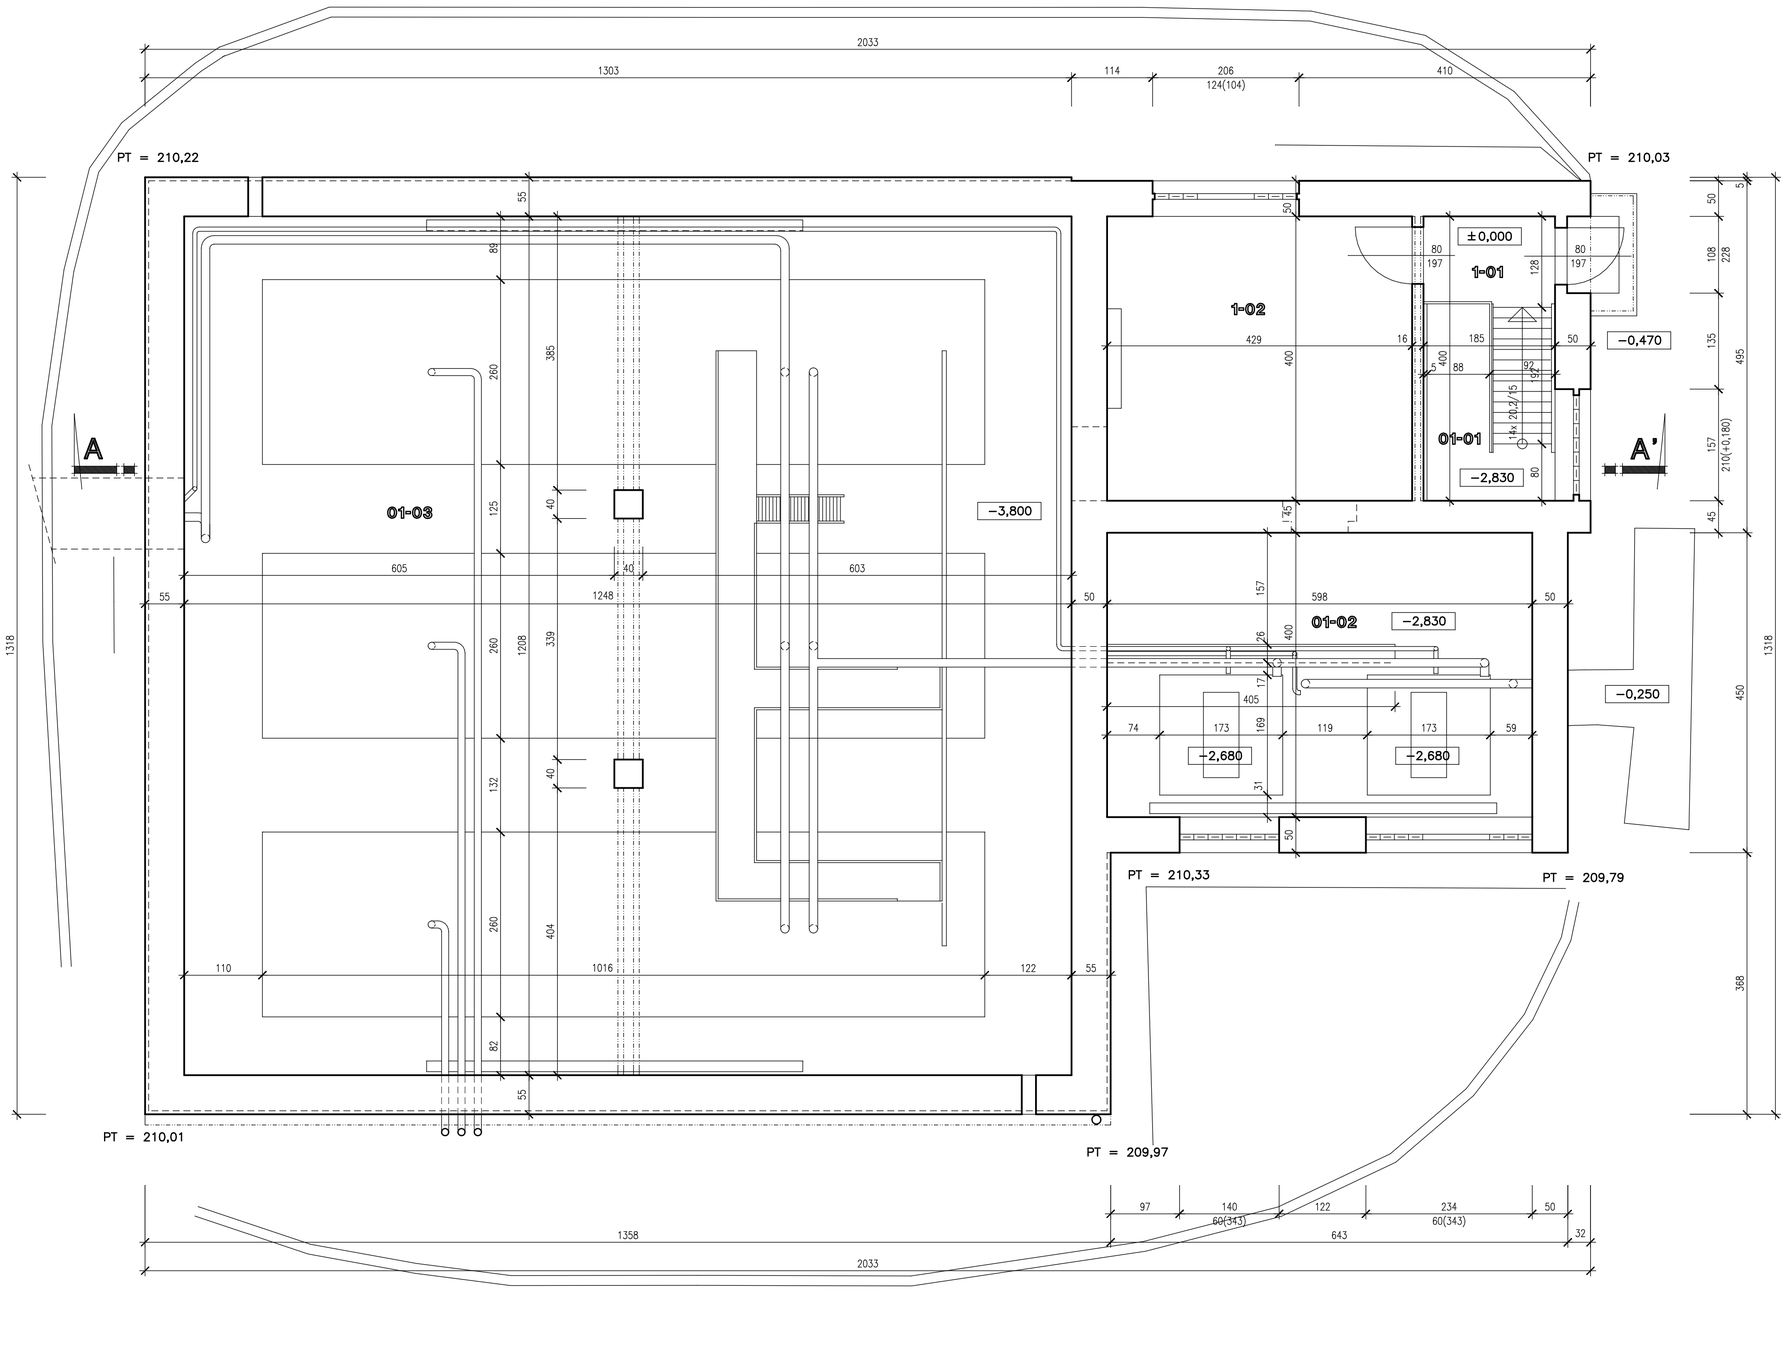

LEGENDA MÍSTNOSTÍ

ČÍSLO MÍSTNOSTI	NÁZEV MÍSTNOSTI	PLOCHA (m^2)	SVĚTLÁ VÝŠKA (m)
01-01	CHODBA + SCHODIŠTĚ	10,32	2,59; 5,35
01-02	KOTELNA	23,92	4,23
01-03	ZÁSOBNÍKY OLEJE	152,67	5,15–5,20 2,59
1-01	CHODBA – VSTUP	2,32	2,52
1-02	TECHNICKÁ MÍSTNOST	17,16	2,52

KONSTUKCE OBJEKTU - BOURACÍ PRÁCE

- ZDĚNÉ NOSNÉ OBVODOVÉ A VNITŘNÍ STĚNY NADZEMNÍ ČÁSTI OBJEKTU (OD ÚROVNĚ cca "±0,000")
- ŽELEZOBETONOVÉ OBVODOVÉ A VNITŘNÍ NOSNÉ STĚNY PODZEMNÍ ČÁSTI OBJEKTU
- ŽELEZOBETONOVÉ KONSTRUKCE STROPŮ NAD NADZEMNÍM I PODZEMNÍM PODLAŽÍM + VSTUPNÍ STŘÍSKA
- ŽELEZOBETONOVÉ VNITŘNÍ ČTVERCOVÉ SLOUPY
- BETONOVÉ (ŽELEZOBETONOVÉ) ZÁKLADOVÉ KONSTRUKCE OBJEKTU
- BETONOVÉ (ŽELEZOBETONOVÉ) ZÁKLADOVÉ KONSTRUKCE NÁDRŽÍ
- BETONOVÉ (ŽELEZOBETONOVÉ) KONSTRUKCE PODLAH A VYROVNÁVACÍHO SCHODIŠTĚ
- VNITŘNÍ ZDĚNÉ PŘÍČKY
- OCELOVÉ NÁDRŽE
- OCELOVÉ KONSTRUKCE – SCHODIŠTĚ, ZÁBRADLÍ, DVEŘE, ŽEBŘÍK, STROPNÍ NOSNÍKY, LÁVKY, KOTEVNÍ DESKY PŮVODNÍHO VYBAVENÍ, OPLECHOVÁNÍ, POKLOPY, APOD.
- OCELOVÉ POTRUBNÍ ROZVODY, ODVĚTRÁVACÍ POTRUBÍ, TOPNÁ TĚLESA VČETNĚ ROZVODŮ, APOD.
- ZAŘÍZENÍ A KABELOVÉ ROZVODY ELEKTRO
- VENKOVNÍ BETONOVÝ OBVODOVÝ OKAPNÍ CHODNÍČEK VČETNĚ VYROVNÁVACÍCH BETONOVÝCH STUPŇŮ A KONSTRUKCÍ U OCELOVÝCH POKLOPŮ
- VÝPLNĚ OKENNÍCH OTVORŮ ZE SKLOBETONOVÝCH TVÁRNIC A OCELOVÝCH OKEN
- DŘEVĚNÁ DVEŘNÍ KŘÍDLA

TERÉNNÍ ÚPRAVY

- VZNIKLÁ JÁMA PO VYBOURÁNÍ OBJEKTU BUDE ZASYPÁNA VHODNÝM ZÁSYPEM S HUTNĚNÍM PO VRSTVÁCH 20 cm
- PLOCHA BUDE ZAROVNÁNA DLE OKOLNÍHO TERÉNU

POZNÁMKA

- ROZMĚRY NEPŘÍSTUPNÝCH ČÁSTÍ KONSTRUKCÍ POD TERÉNEM JSOU ZAKRESLENY ODHADEM (ZÁKLADY, TL. PODZEMNÍCH STĚN, APOD.)
- KONSTRUKCE NOSNÝCH STĚN PODZEMNÍCH ČÁSTÍ OBJEKTU Z ŽELEZOBETONU JE PŘEDPOKLÁDÁNA, NUTNO POTVRDIT NA MÍSTĚ PŘED ZAPOČETÍM BOURACÍCH PRACÍ

KÓTOVÁNO V CM!
±0,000 = 210,35

PROJEKTANT :	PETR VACHULKA	PROJEKTOVÁ ČINNOST VE VÝSTAVBĚ PETR VACHULKA DLOUHÁ č.p.17 IČO : 432 43 070, tel. 602142621 HORA SVATÉ KATEŘINY 435 46
INVESTOR :	MĚSTO BÍLINA, BŘEŽÁNSKÁ 50/4, BÍLINA, 41801	
MĚSTSKÝ ÚŘAD :	BÍLINA	
KRAJ :	ÚSTECKÝ	
AKCE :	**DEMOLICE TECHNICKÉHO OBJEKTU OLEJOVÉHO HOSPODÁŘSTVÍ** na pozemku č. 620/2, 620/3, k.ú. Bílina **ul. ŽIŽKOVO ÚDOLÍ - BÍLINA**	FORMÁT: 8 A4 DATUM : ČERVEN 2019 STUPEŇ: BOURACÍ PRÁCE ČÍSLO ZAKÁZKY: 2019/V-08
OBSAH :	**I.NADZEMNÍ PODLAŽÍ**	MĚŘÍTKO: 1 : 50 ČÍSLO VÝKRESU: D.3