




POHLED JIHOZÁPADNÍ

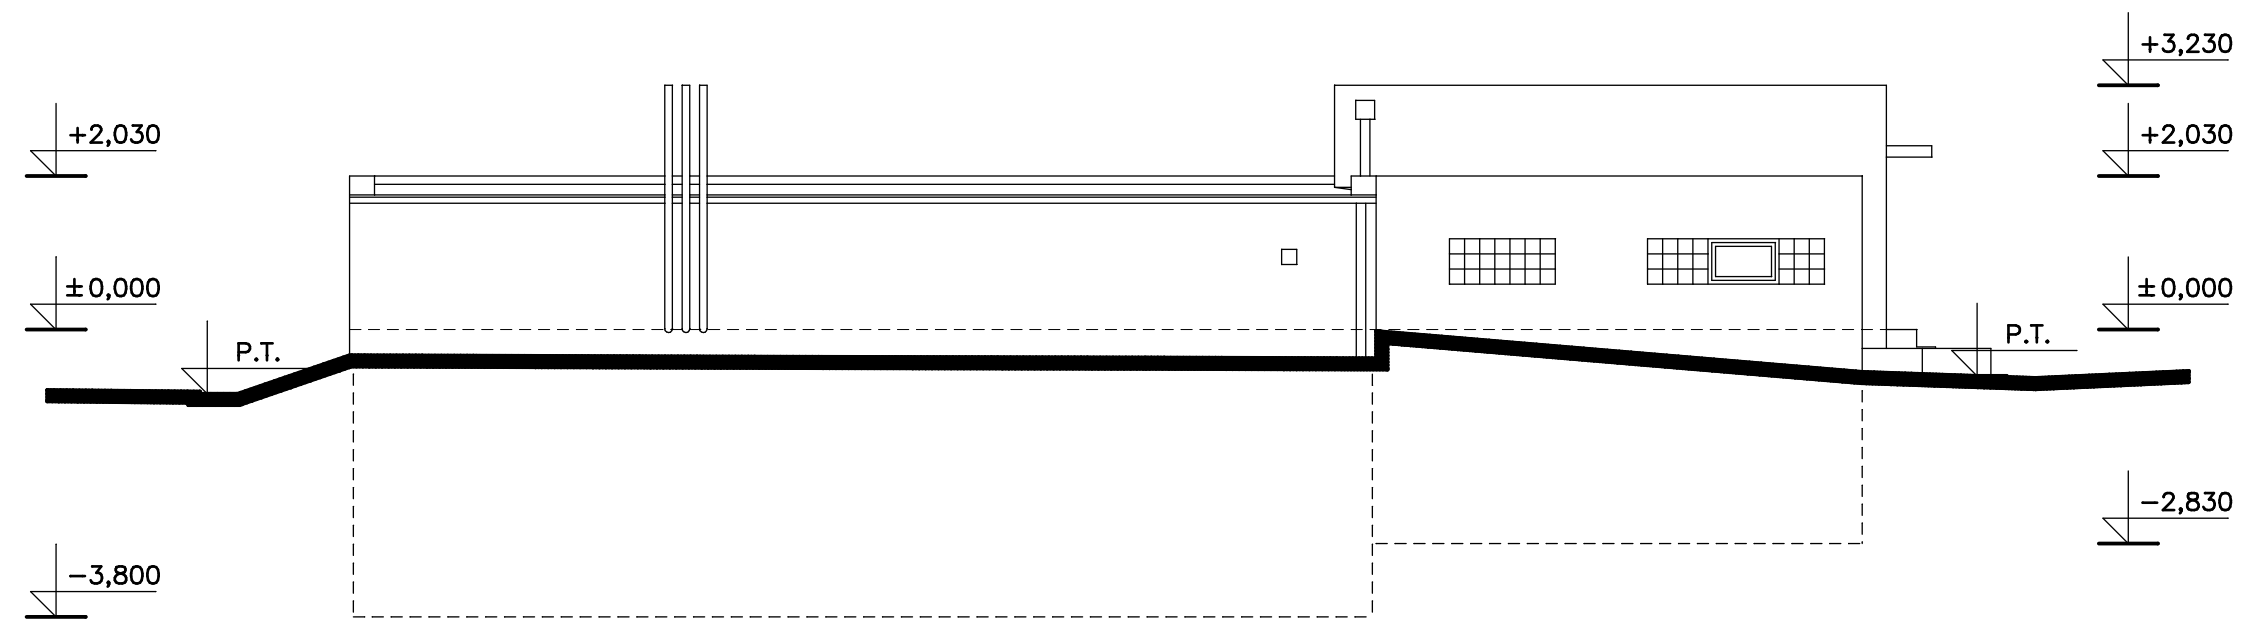


POHLED SEVEROVÝCHODNÍ

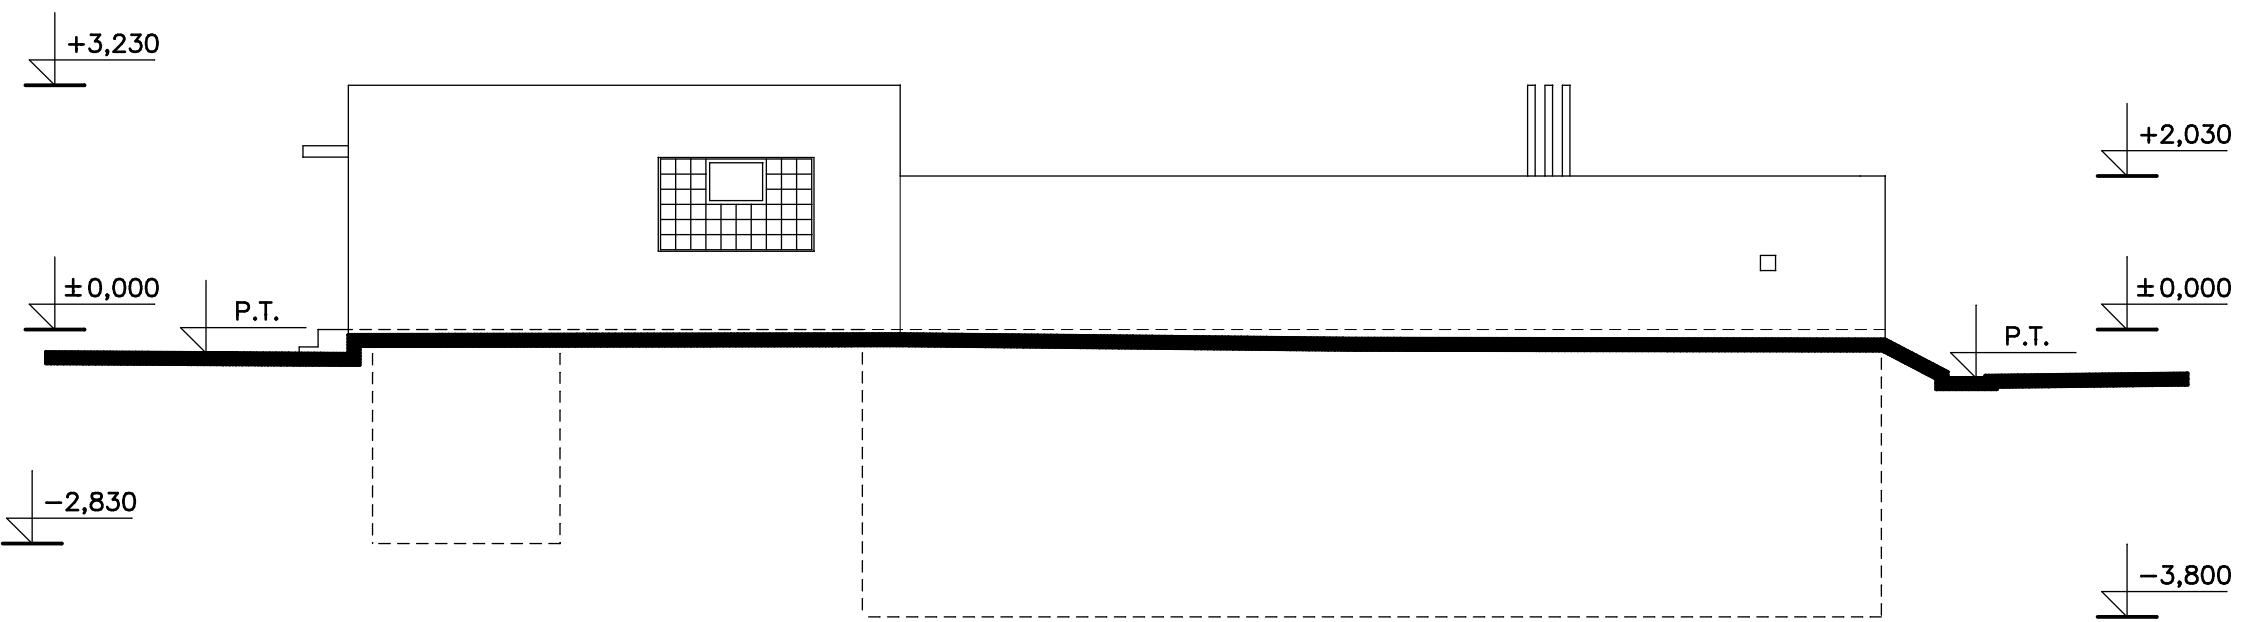

POHLED JIHOVÝCHODNÍ

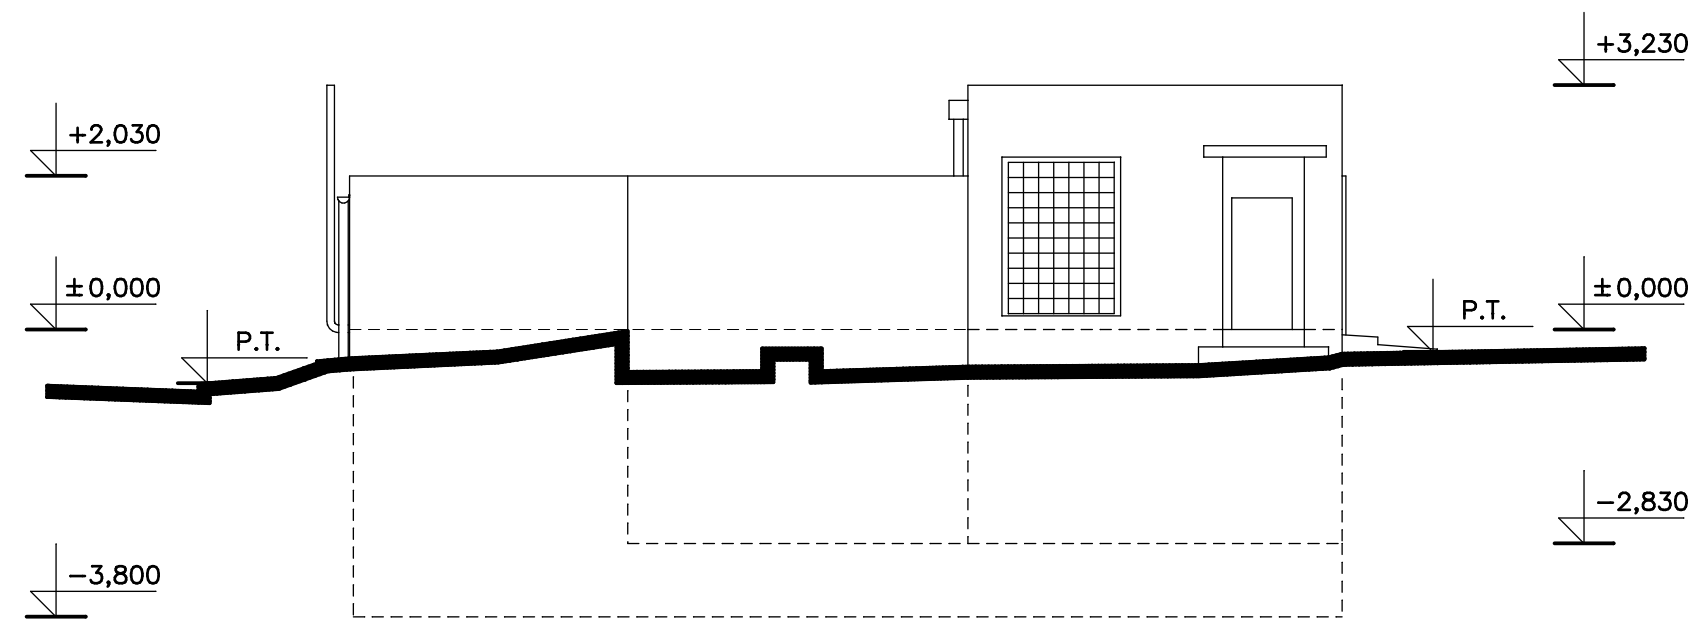

POHLED SEVEROZÁPADNÍ

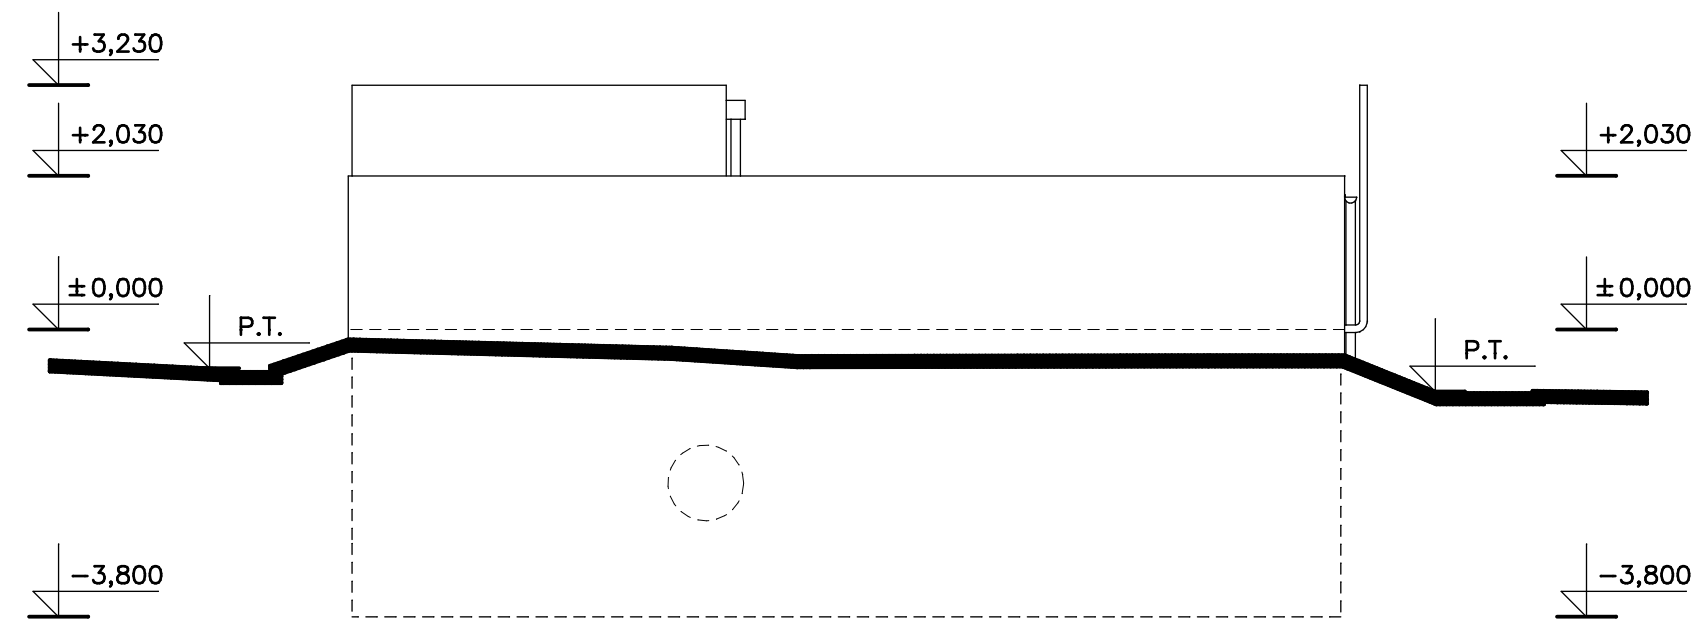

KÓTOVÁNO V CM!  
± 0,000 = 210,35

PROJEKTANT :	PETR VACHULKA	PROJEKTOVÁ ČINNOST VE VÝSTAVBĚ	
INVESTOR :	MĚSTO BÍLINA, BŘEŽÁNSKÁ 50/4, BÍLINA, 41801	PETR VACHULKA	
MĚSTSKÝ ÚŘAD :	BÍLINA	DLOUHÁ č.p.17	
KRAJ :	ÚSTECKÝ	IČO : 432 43 070, tel. 602142621	
AKCE :	DEMOLICE TECHNICKÉHO OBJEKTU OLEJOVÉHO HOSPODÁŘSTVÍ na pozemku č. 620/2, 620/3, k.ú. Bílina ul. ŽIŽKOVO ÚDOLÍ - BÍLINA	HORA SVATÉ KATEŘINY 435 46	
		FORMÁT: 4 A4	
		DATUM : ČERVEN 2019	
		STUPEŇ: BOURACÍ PRÁCE	
OBSAH :	POHLEDY	ČÍSLO ZAKÁZKY: 2019/V-08	
		MĚŘÍTKO: 1 : 100	ČÍSLO VÝKRESU: D.6