PŮDORYS
STROJOVNA VYTÁPĚNÍ

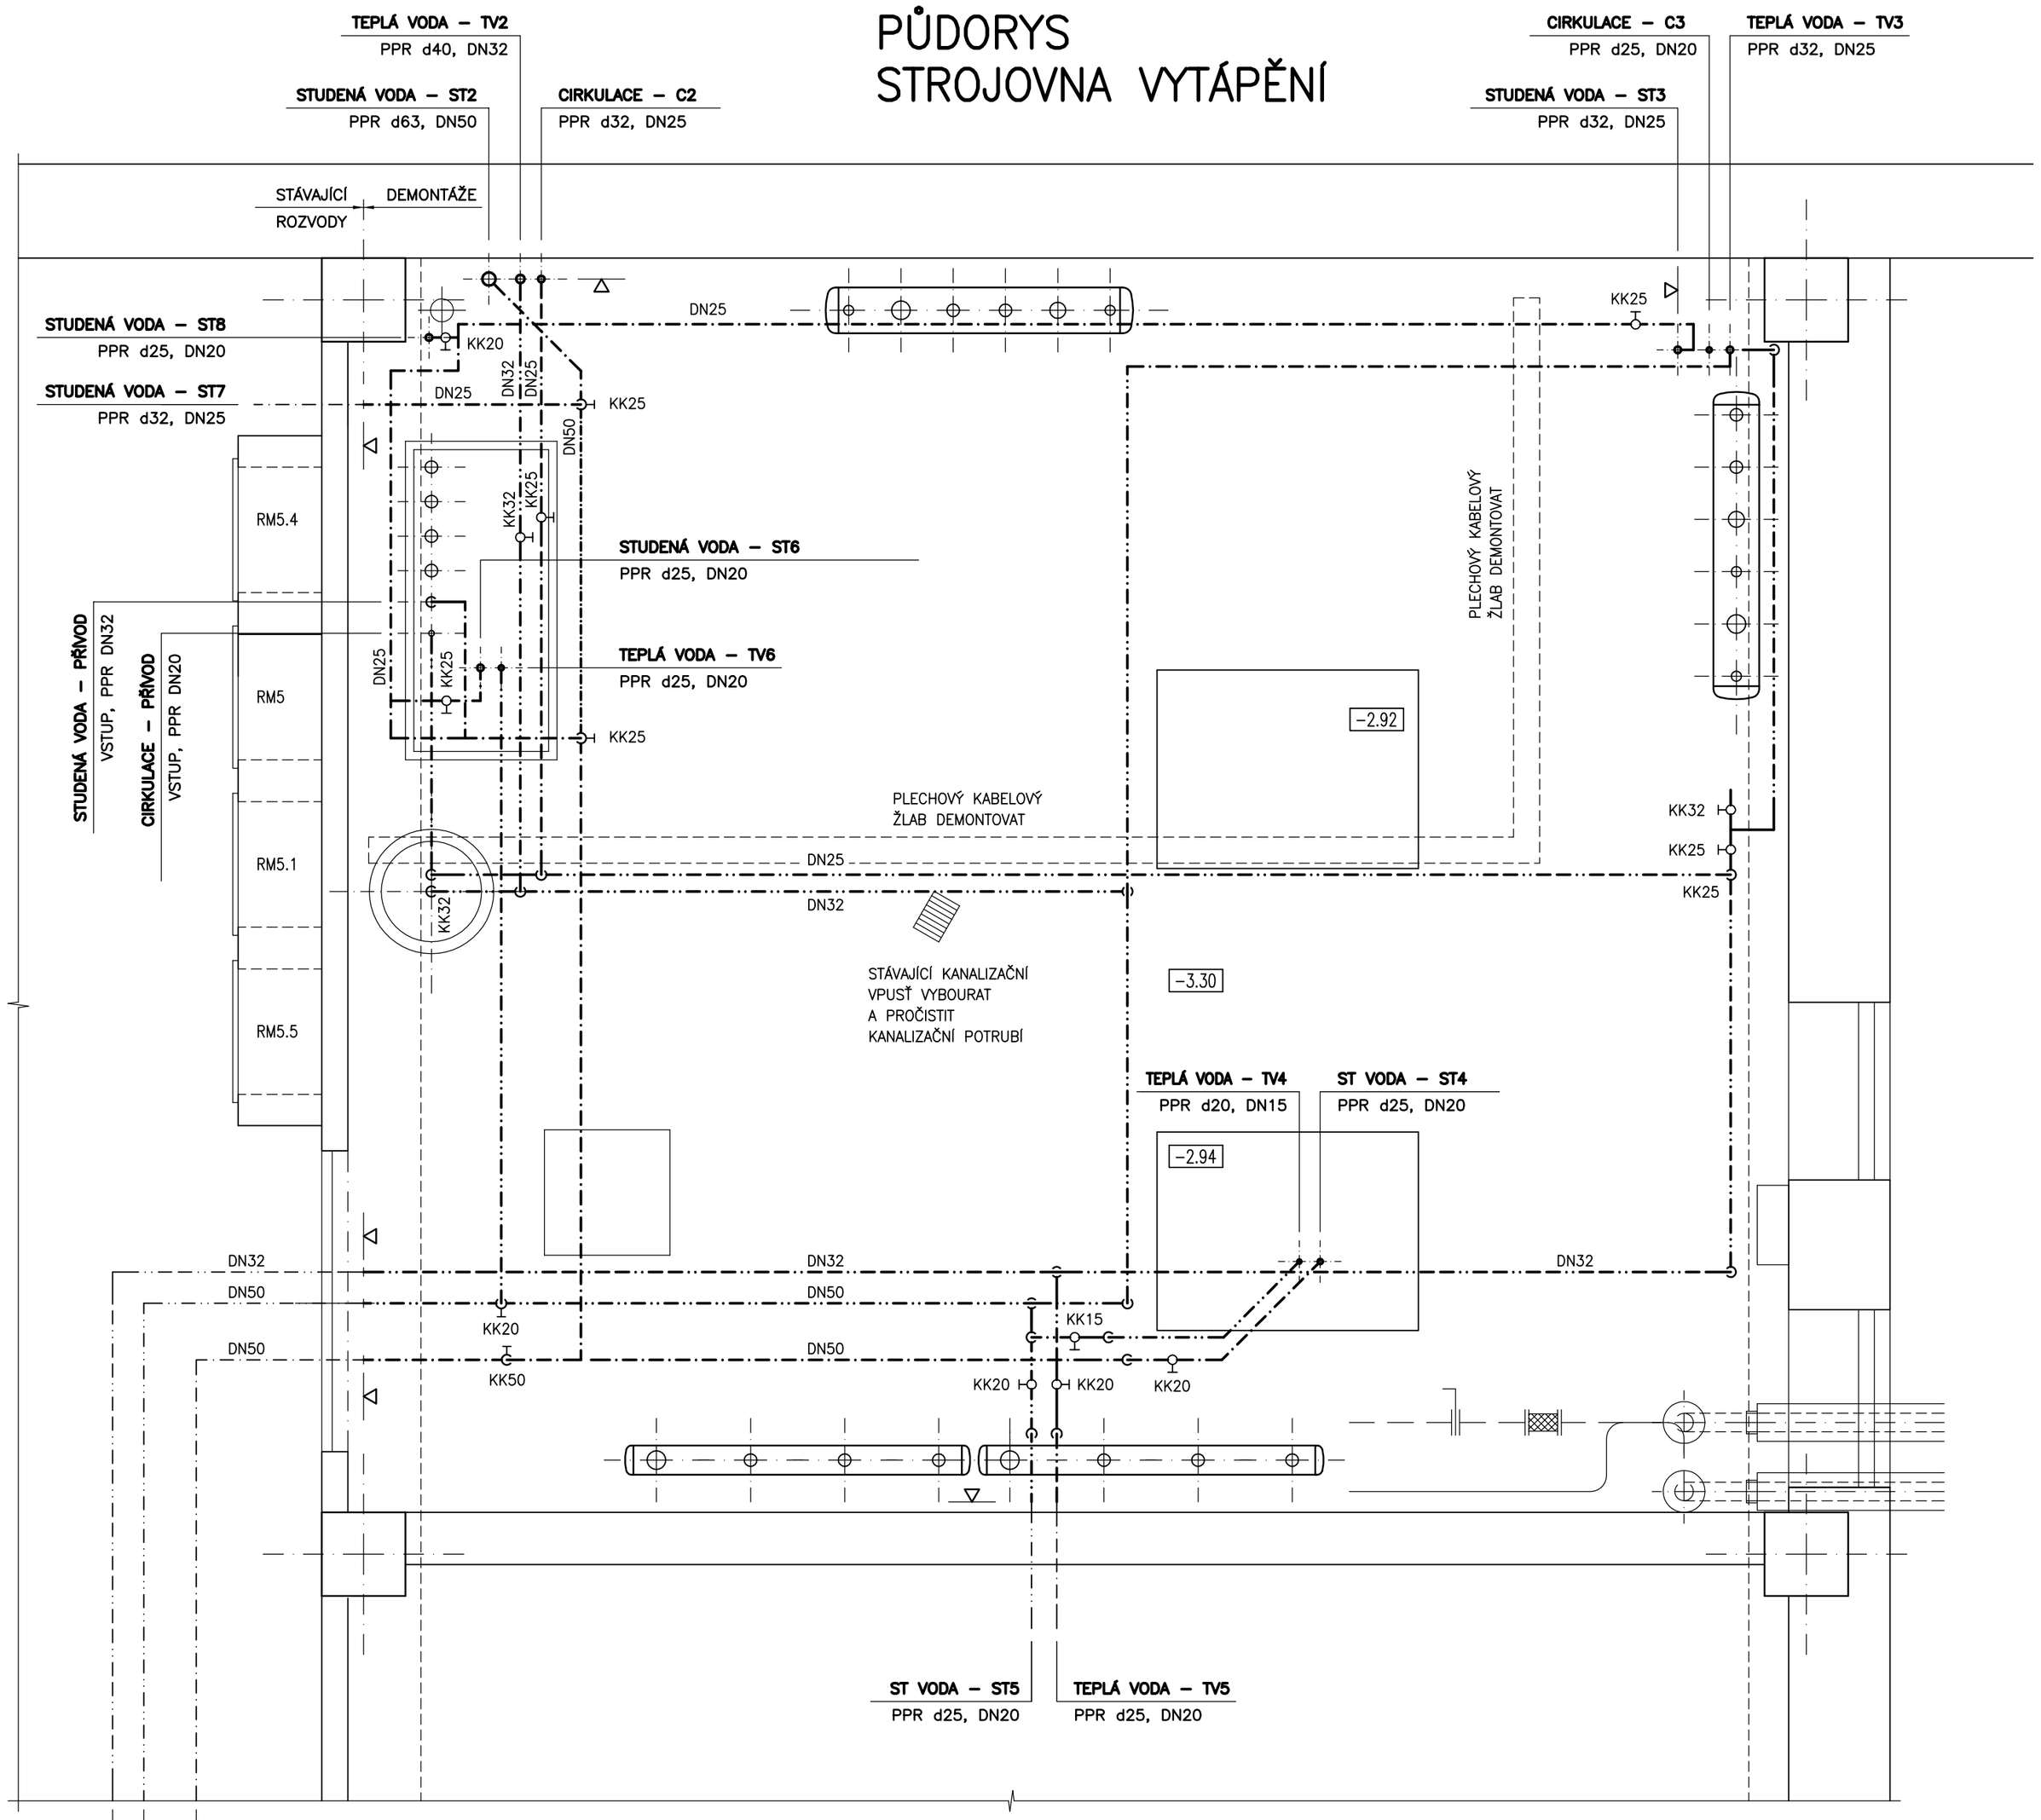

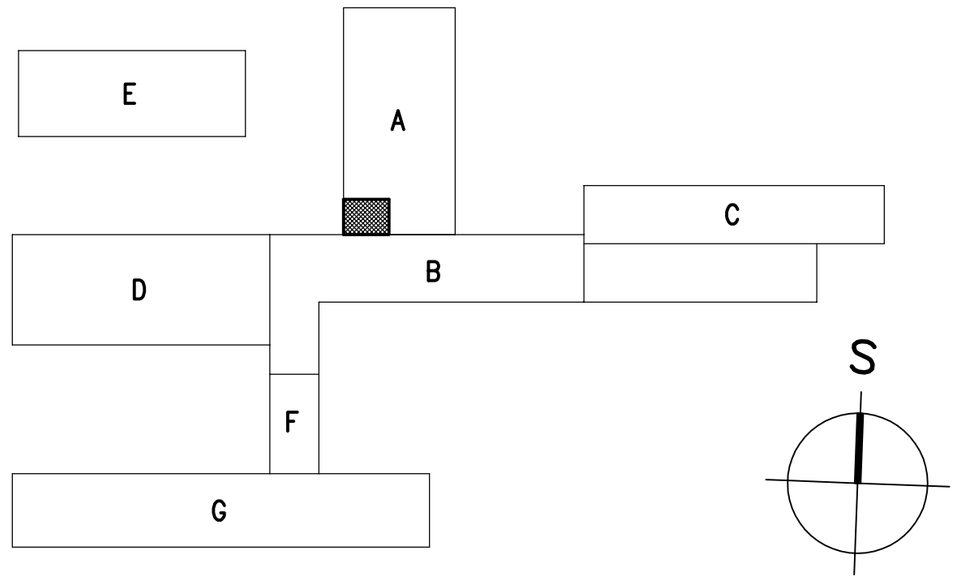

DEMONTOVANÉ ROZVODY

- STUDENÁ VODA
- TEPLÁ VODA 35–60 °C
- CIRKULACE

STÁVAJÍCÍ ZACHOVANÉ ROZVODY

- STUDENÁ VODA
- TEPLÁ VODA 35–60 °C
- CIRKULACE

ZODPOVĚDNÝ PROJEKTANT	ING. VÁCLAV REMUTA	
VYPRACOVAL	ING. VÁCLAV REMUTA	
KRAJ: ÚSTECKÝ	OBEC: BÍLINA	
INVESTOR: MĚSTO BÍLINA, BŘEŽÁNSKÁ 50/4, 418 31 BÍLINA		

AKCE
MODERNIZACE STROJOVNY VYTÁPĚNÍ
ZÁKLADNÍ ŠKOLA ALÉSKÁ 270, BÍLINA
D.1.4.1 – TECHNIKA PROSTŘEDÍ STAVEB
ZDRAVOTNÍ INSTALACE

OBSAH VÝKRES
DEMONTÁŽE – STROJOVNA VYTÁPĚNÍ

Ing. VÁCLAV REMUTA
PRŮBĚŽNÁ 3372
434 01 MOST
IČ: 63756617 DIČ: CZ6812161521

FORMÁT: 4A4	DATUM: 04/2019
STUPEŇ: PD PRO PROVÁDĚNÍ STAVBY	
ČÍSLO ZAKÁZKY: 04–2019–488	
MĚŘÍTKO: 1:25	ČÍSLO VÝKRESU: 488–ZTI–A2–05