


KATASTRÁLNÍ SITUAČNÍ VÝKRES

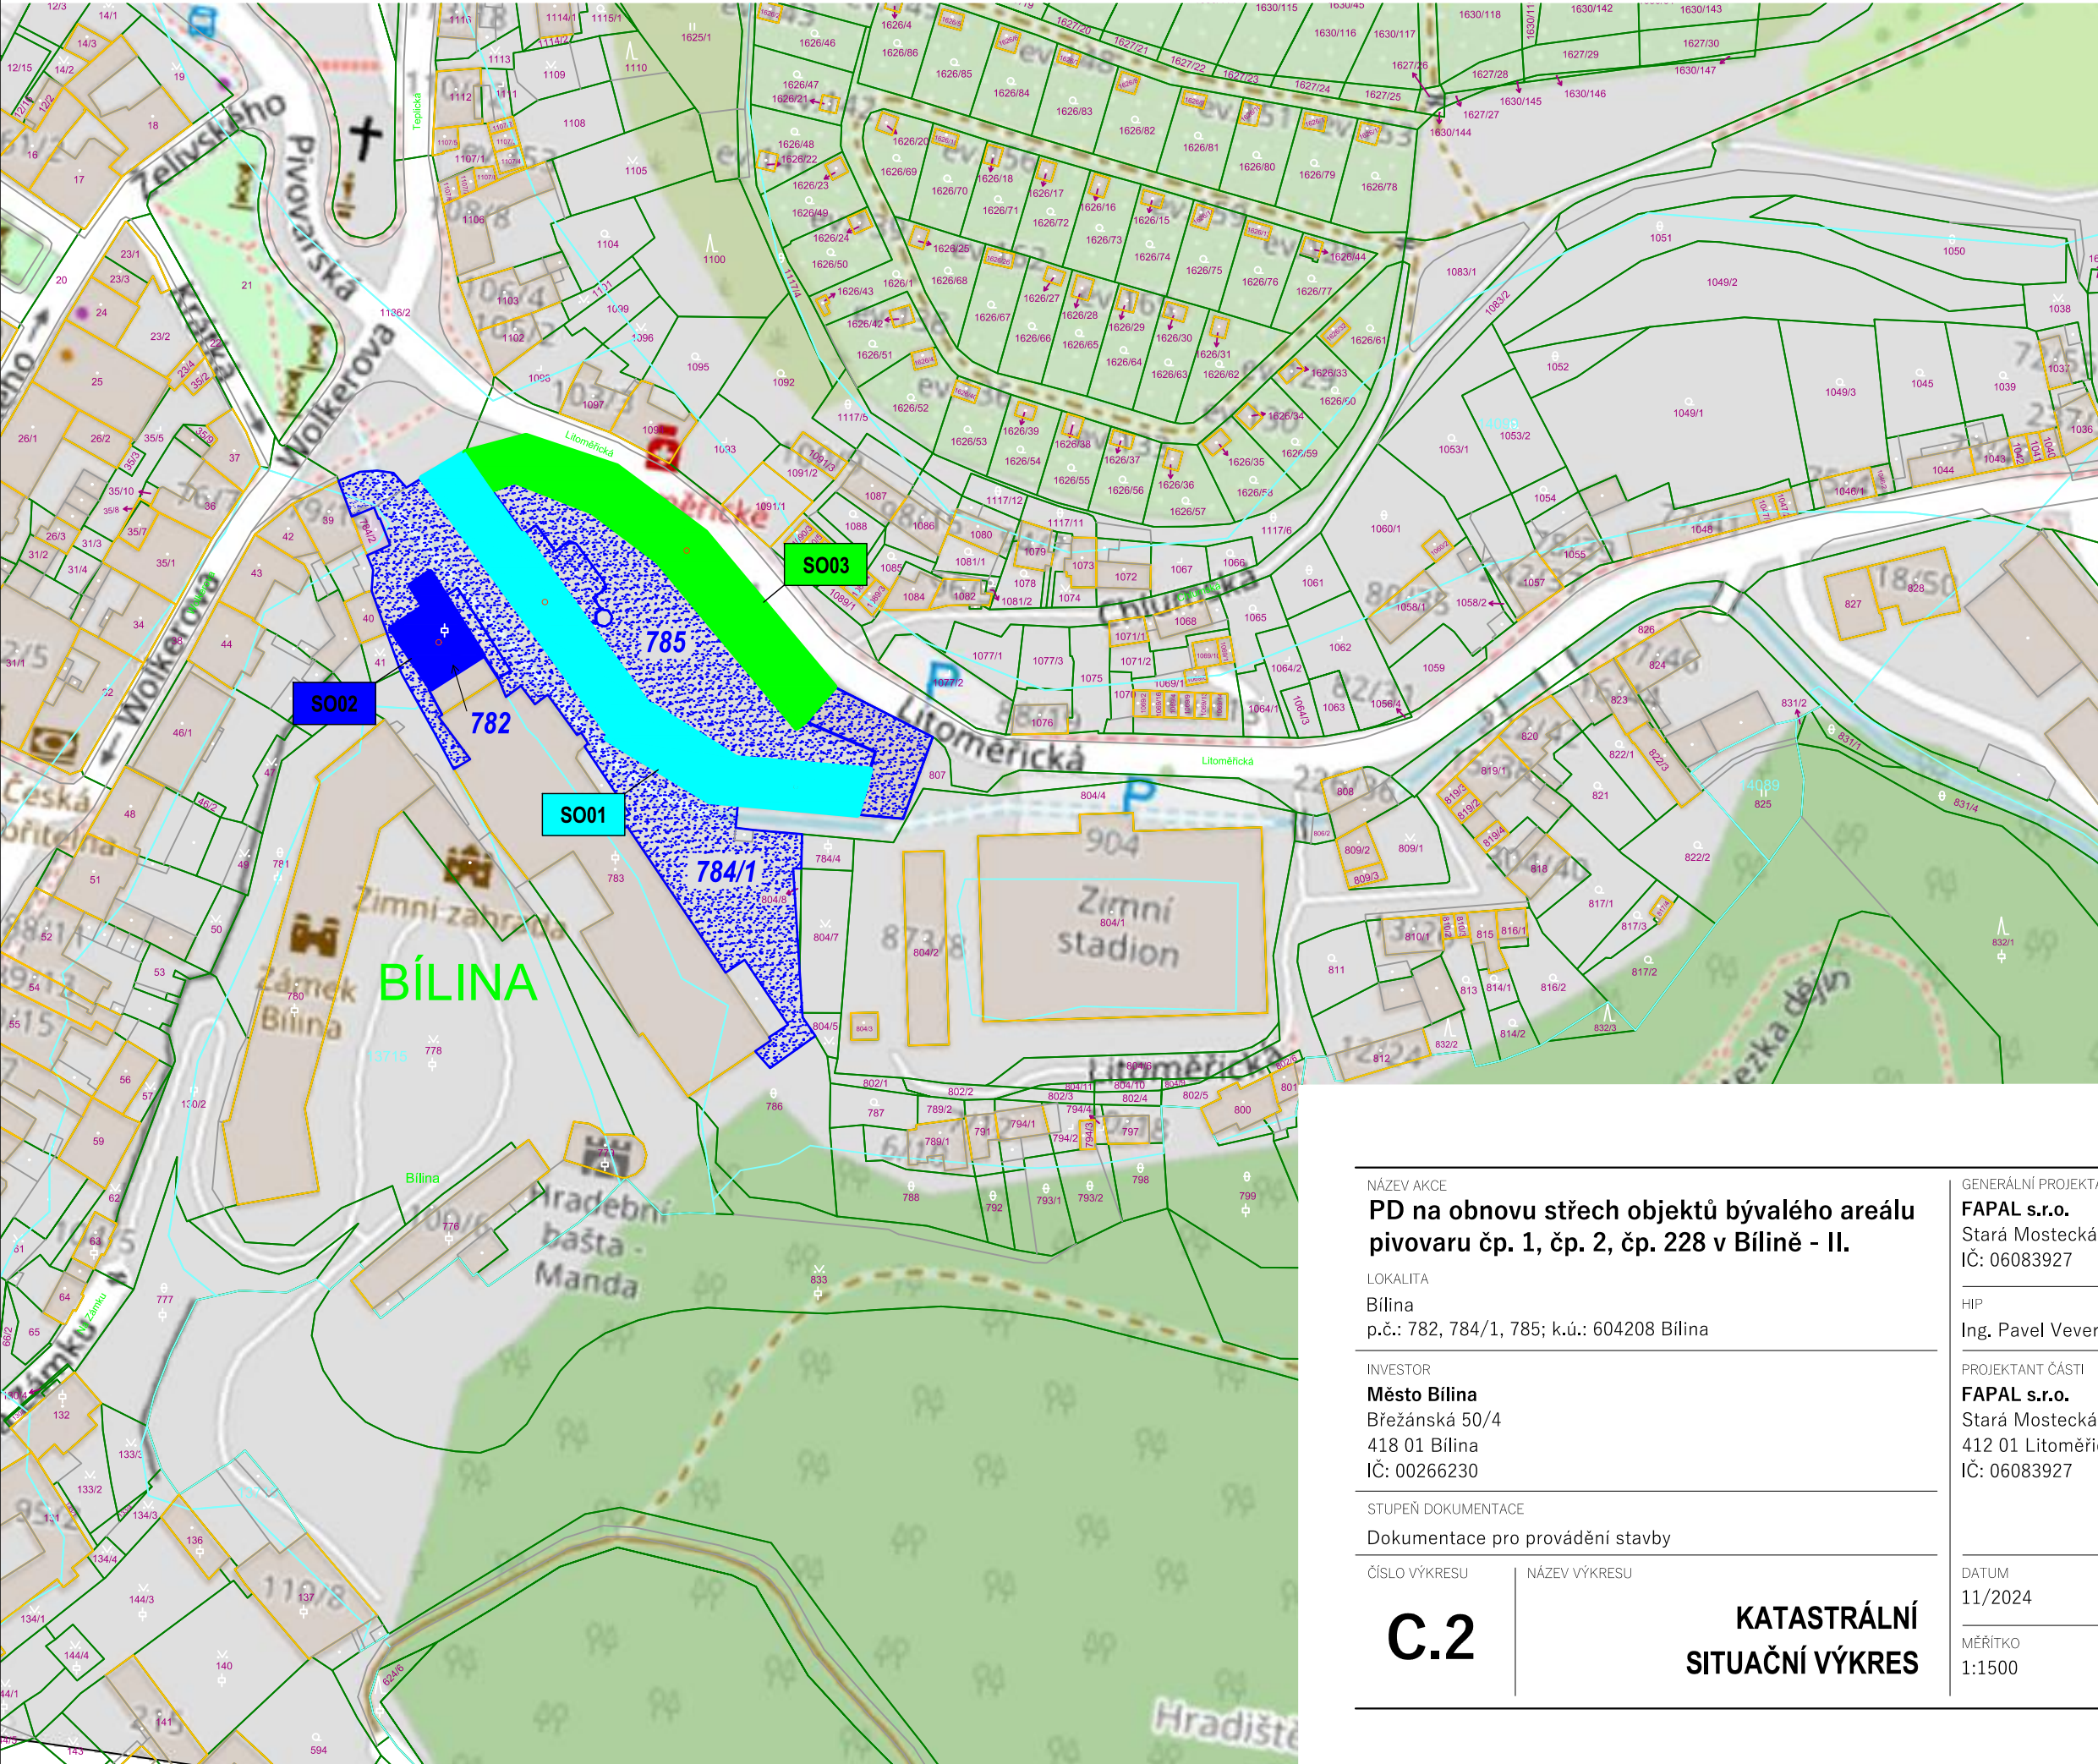


LEGENDA

- HRANICE PARCEL
- STÁVAJÍCÍ BUDOVY
- DOTČENÉ POZEMKY /parc.č. 782, 784/1, 785/

DOTČENÉ OBJEKTY:

- SO01 - OBJEKT č.p. 228
- SO02 - OBJEKT č.p. 2
- SO03 - OBJEKT č.p. 1/34

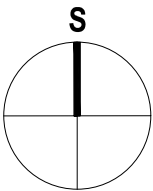

NÁZEV AKCE  
PD na obnovu střech objektů bývalého areálu  
pivovaru čp. 1, čp. 2, čp. 228 v Bílině - II.

LOKALITA  
Bílina  
p.č.: 782, 784/1, 785; k.ú.: 604208 Bílina

INVESTOR  
Město Bílina  
Břežanská 50/4  
418 01 Bílina  
IČ: 00266230

STUPEŇ DOKUMENTACE  
Dokumentace pro provádění stavby

ČÍSLO VÝKRESU

C.2

NÁZEV VÝKRESU

KATASTRÁLNÍ  
SITUAČNÍ VÝKRES

GENERÁLNÍ PROJEKTANT  
FAPAL s.r.o.  
Stará Mostecká 250/2, 412 01 Litoměřice  
IČ: 06083927



HIP  
Ing. Pavel Veverka

PROJEKTANT ČÁSTI  
FAPAL s.r.o.  
Stará Mostecká 250/2  
412 01 Litoměřice  
IČ: 06083927

DATUM  
11/2024

MĚŘÍTKO  
1:1500

ZODPOVĚDNÝ PROJEKTANT  
Ing. arch. Ivana Slavková (ČKA 3028)

VYPRACOVAL  
Ing. Nikola Markvartová

ČÍSLO ZAKÁZKY  
002\_2024

PARÉ