SO01 - OBJEKT E

PŮDORYS KROVU

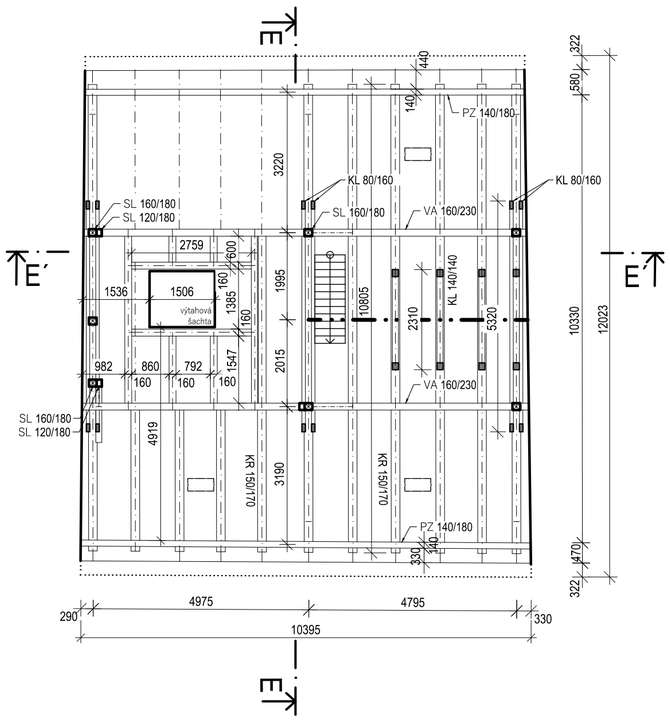

PŮDORYS KROVU
Dřevěná nástavba

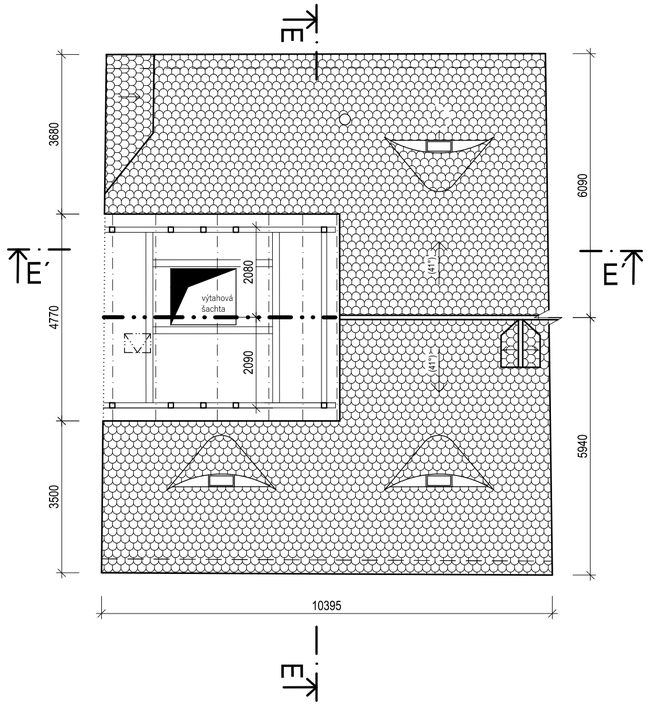

LEGENDA PRVKŮ KROVU

KL	Kleština
KR	Krokev
P	Pásek
PZ	Pozednice
PR	Průvlak
SL	Sloupek
VA	Vaznice
VT	Vazný trám
VZ	Vzpěra

Pozn. Přítomnost námětků nutno prověřit při demontáži stávající střešní krytiny.

ŘEZ E´-E´

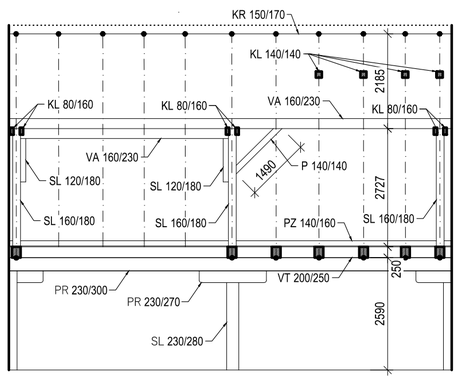

ŘEZ E-E

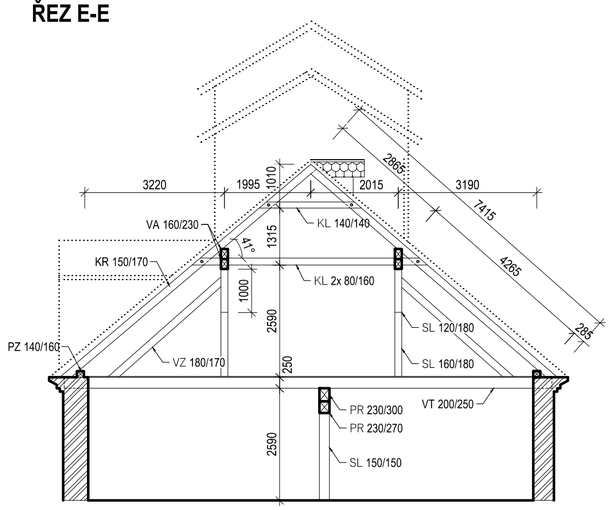

ORIENTAČNÍ SCHÉMA AREÁLU
Členění na objekty

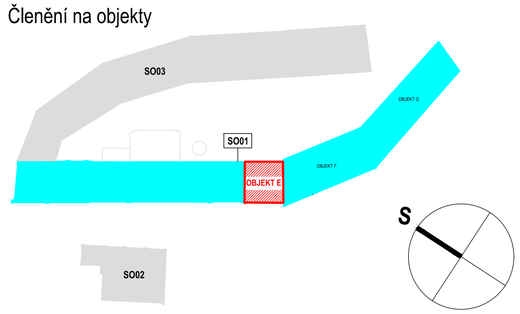

NÁZEV AKCE
PD na obnovu střech objektů bývalého areálu pivovaru čp. 1, čp. 2, čp. 228 v Bílině - II.

LOKALITA
Bílina
p.č.: 782, 784/1, 785; k.ú.: 604208 Bílina

INVESTOR
Město Bílina, Břežánská 50/4, 418 01 Bílina, IČO: 00266230

STUPEŇ DOKUMENTACE
Dokumentace pro provádění stavby

ČÁST DOKUMENTACE
D.1.1 Architektonicko-stavební řešení

ČÍSLO VÝKRESU
D.1.1.b.1
04

NÁZEV VÝKRESU
SO01 - OBJEKT E
STÁVAJÍCÍ STAV - KROV
PŮDORYS KROVU, ŘEZY KROVU

GENERÁLNÍ PROJEKTANT
FAPAL s.r.o.
Stará Mostecká 250/2, 412 01 Litoměřice
IČ: 06083927

HIP
Ing. Pavel Veverka

PROJEKTANT ČÁSTI
FAPAL s.r.o.
Stará Mostecká 250/2
412 01 Litoměřice
IČ: 06083927

ZODPOVĚDNÝ PROJEKTANT
Ing. arch. Ivana Slavková (ČKA 3028)

VYPRACOVAL
Ing. Nikola Markvartová

ČÍSLO ZAKÁZKY
002_2024

DATUM
11/2024

MĚŘÍTKO
1:100

PARÉ