SO03 - OBJEKT L

PŮDORYS KROVU

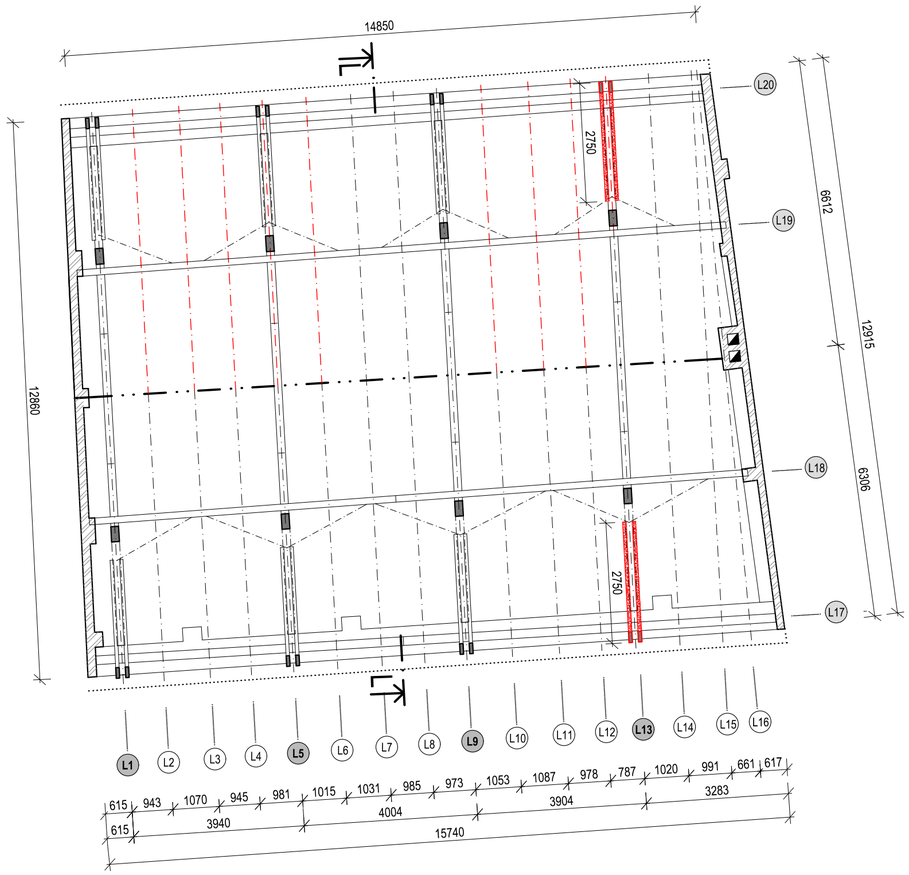

PŮDORYS STŘECHY

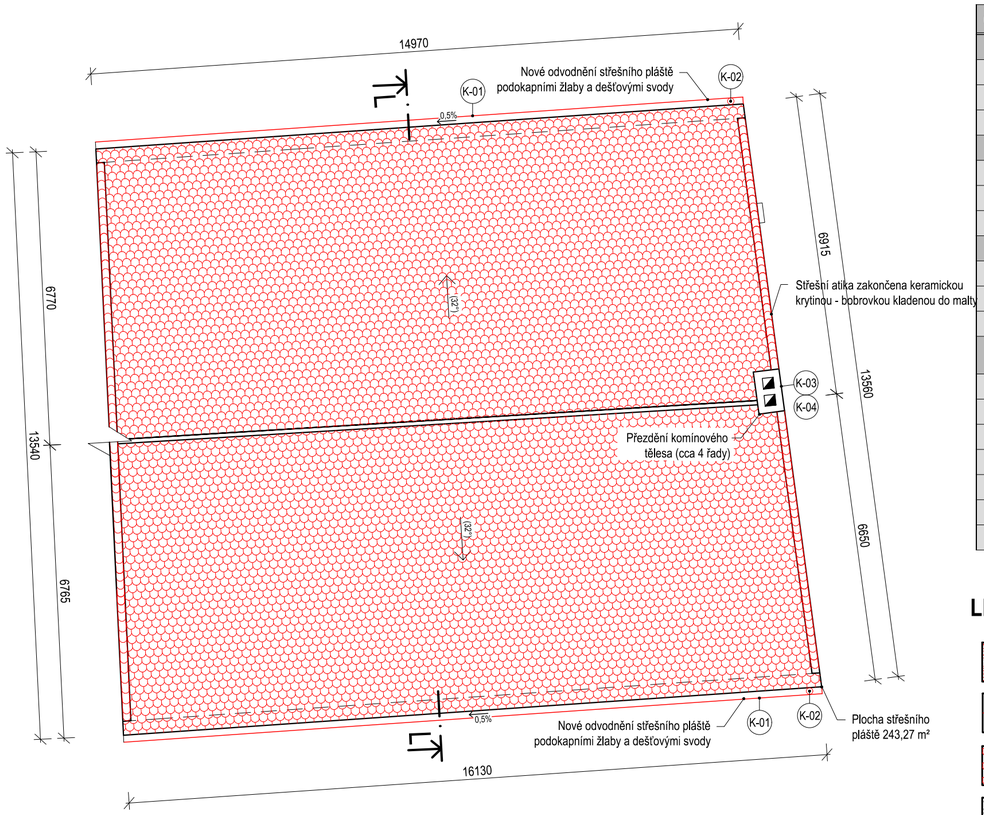

VÝPIS NOVÝCH PRVKŮ KROVU

OZN. VAZBY	PRVKY URČENÉ K VÝMĚNĚ/PROTÉZOVÁNÍ	DÉLKA CELKEM [m]	POZNÁMKA
L1	—	1,0 m	
L2	KROKEV (průřez: 150/170 mm)	7,74 m	
L3	KROKEV (průřez: 150/170 mm)	7,74 m	
L4	KROKEV (průřez: 150/170 mm)	7,74 m	
L5	KROKEV (průřez: 150/170 mm)	7,74 m	
L6	KROKEV (průřez: 150/170 mm)	7,74 m	
L7	—		
L8	—		
L9	—		
L10	KROKEV (průřez: 150/170 mm)	7,74 m	
L11	KROKEV (průřez: 150/170 mm)	7,74 m	
L12	KROKEV (průřez: 150/170 mm)	7,74 m	
L13	KROKEV (průřez: 150/170 mm) KLEŠTINA (průřez: 80/150 mm)	4,1 m 11,0 m (4x 2,75 m)	
L14	—		
L15	—		
L16	—		
L17	—		
L18	—		
L19	—		
L20	—		

LEGENDA

- VODOROVNÉ PRVKY KROVU URČENÉ K VÝMĚNĚ/PROTÉZOVÁNÍ
- ŠIKMÉ PRVKY KROVU URČENÉ K VÝMĚNĚ/PROTÉZOVÁNÍ
- NOVÁ STŘEŠNÍ KRYTINA
  Bobrovka s šupinovým krytím
- STÁVAJÍCÍ ZDIVO
  Cihla plná pálená

ŘEZ L-L

Typický řez plnou vazbou

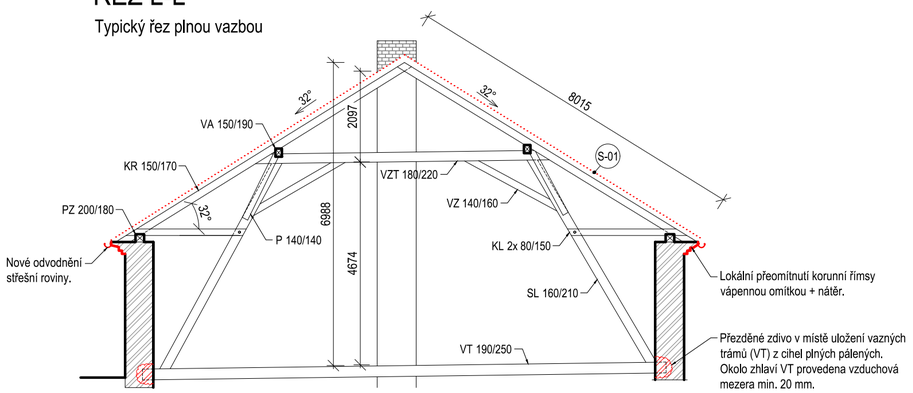

S-01 ŠIKMÁ STŘECHA - BOBROVKA

- NOVÉ/REPASOVANÉ STŘEŠNÍ TAŠKY /Bobrovka na šupinové krytí/
- NOVÉ STŘEŠNÍ LATĚ 60x40 mm 40 mm
- STÁVAJÍCÍ KONSTRUKCE KROVU /Krokev 150/170 mm/

POZNÁMKY STŘECHA

1. **Střešní plášť**
   Celková plocha střešního pláště je 243,27m².
   Střešní taška bobrovka bude v celé ploše demontována. Nahrazena novou/repasovanou krytinou bobrovkou na šupinové krytí.
   Střešní krytina bude v odstínu červená režná.
   Střešní laťování bude v celé ploše demontováno. Nové laťování z latí 40/60 mm.
   Hřebenáče budou kladeny do neprobarvené pokrývačské malty, stejně tak okraje krytiny ve styku se štítovými zdmi.
   Komín bude přezděn, omítnut vápennou omítkou a natřen barvou (dle požadavků).
   Komínová hlava bude v této etapě prací zakryta plechem.
2. **Korunní římsy**
   Porušené části římsy budou přezděny z cihel plných pálených na vápennou maltu.
   Budou obnoveny původní profilace.
   Zdegradované omítky budou přeomítnuty vápennou omítkou a natřeny barvou (dle požadavků).
   (Rozsah porušení viz výkres D.1.1.b.2 Poruchy - stávající stav)
3. **Klempířské prvky**
   Všechny klempířské prvky budou (žlaby, svody, oplechování detailů) budou dle tabulky klempířských prvků.

POZNÁMKY KROV

1. Uložení zhlaví vazných trámů bude znovu přezděno z cihel plných pálených a mezi těmito prvky bude provedena vzduchová mezera min. 20 mm.
2. Veškeré staré povrchové úpravy krovu je nezbytné očistit od prachu a nečistot, zkontrolovat a opravit.
3. Po dokončení oprav bude celá tesařská konstrukce ošetřena preventivními bezbarvými přípravky proti dřevokazným houbám, hmyzu a plísním.
4. Lokálně bude vyspravena prkenná podlaha.

ORIENTAČNÍ SCHÉMA AREÁLU

Členění na objekty

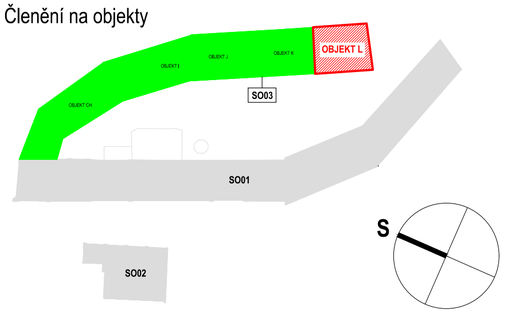

NÁZEV AKCE
PD na obnovu střech objektů bývalého areálu pivovaru čp. 1, čp. 2, čp. 228 v Bílině - II.

LOKALITA
Bílina
p.č.: 782, 784/1, 785; k.ú.: 604208 Bílina

INVESTOR
Město Bílina, Břežánská 50/4, 418 01 Bílina, IČO: 00266230

STUPEŇ DOKUMENTACE
Dokumentace pro provádění stavby

ČÁST DOKUMENTACE
D.1.1 Architektonicko-stavební řešení

ČÍSLO VÝKRESU
D.1.1.b.3
12

NÁZEV VÝKRESU
SO03 - OBJEKT L
NÁVRH OPRAV
PŮDORYS KROVU, PŮDORYS STŘECHY

GENERÁLNÍ PROJEKTANT
FAPAL s.r.o.
Stará Mostecká 250/2, 412 01 Litoměřice
IČ: 06083927

HIP
Ing. Pavel Veverka

PROJEKTANT ČÁSTI
FAPAL s.r.o.
Stará Mostecká 250/2
412 01 Litoměřice
IČ: 06083927

DATUM
11/2024

MĚŘÍTKO
1:100

ZODPOVĚDNÝ PROJEKTANT
Ing. arch. Ivana Slavková (ČKA 3028)

VYPRACOVAL
Ing. Nikola Markvartová

ČÍSLO ZAKÁZKY
002_2024

PARÉ