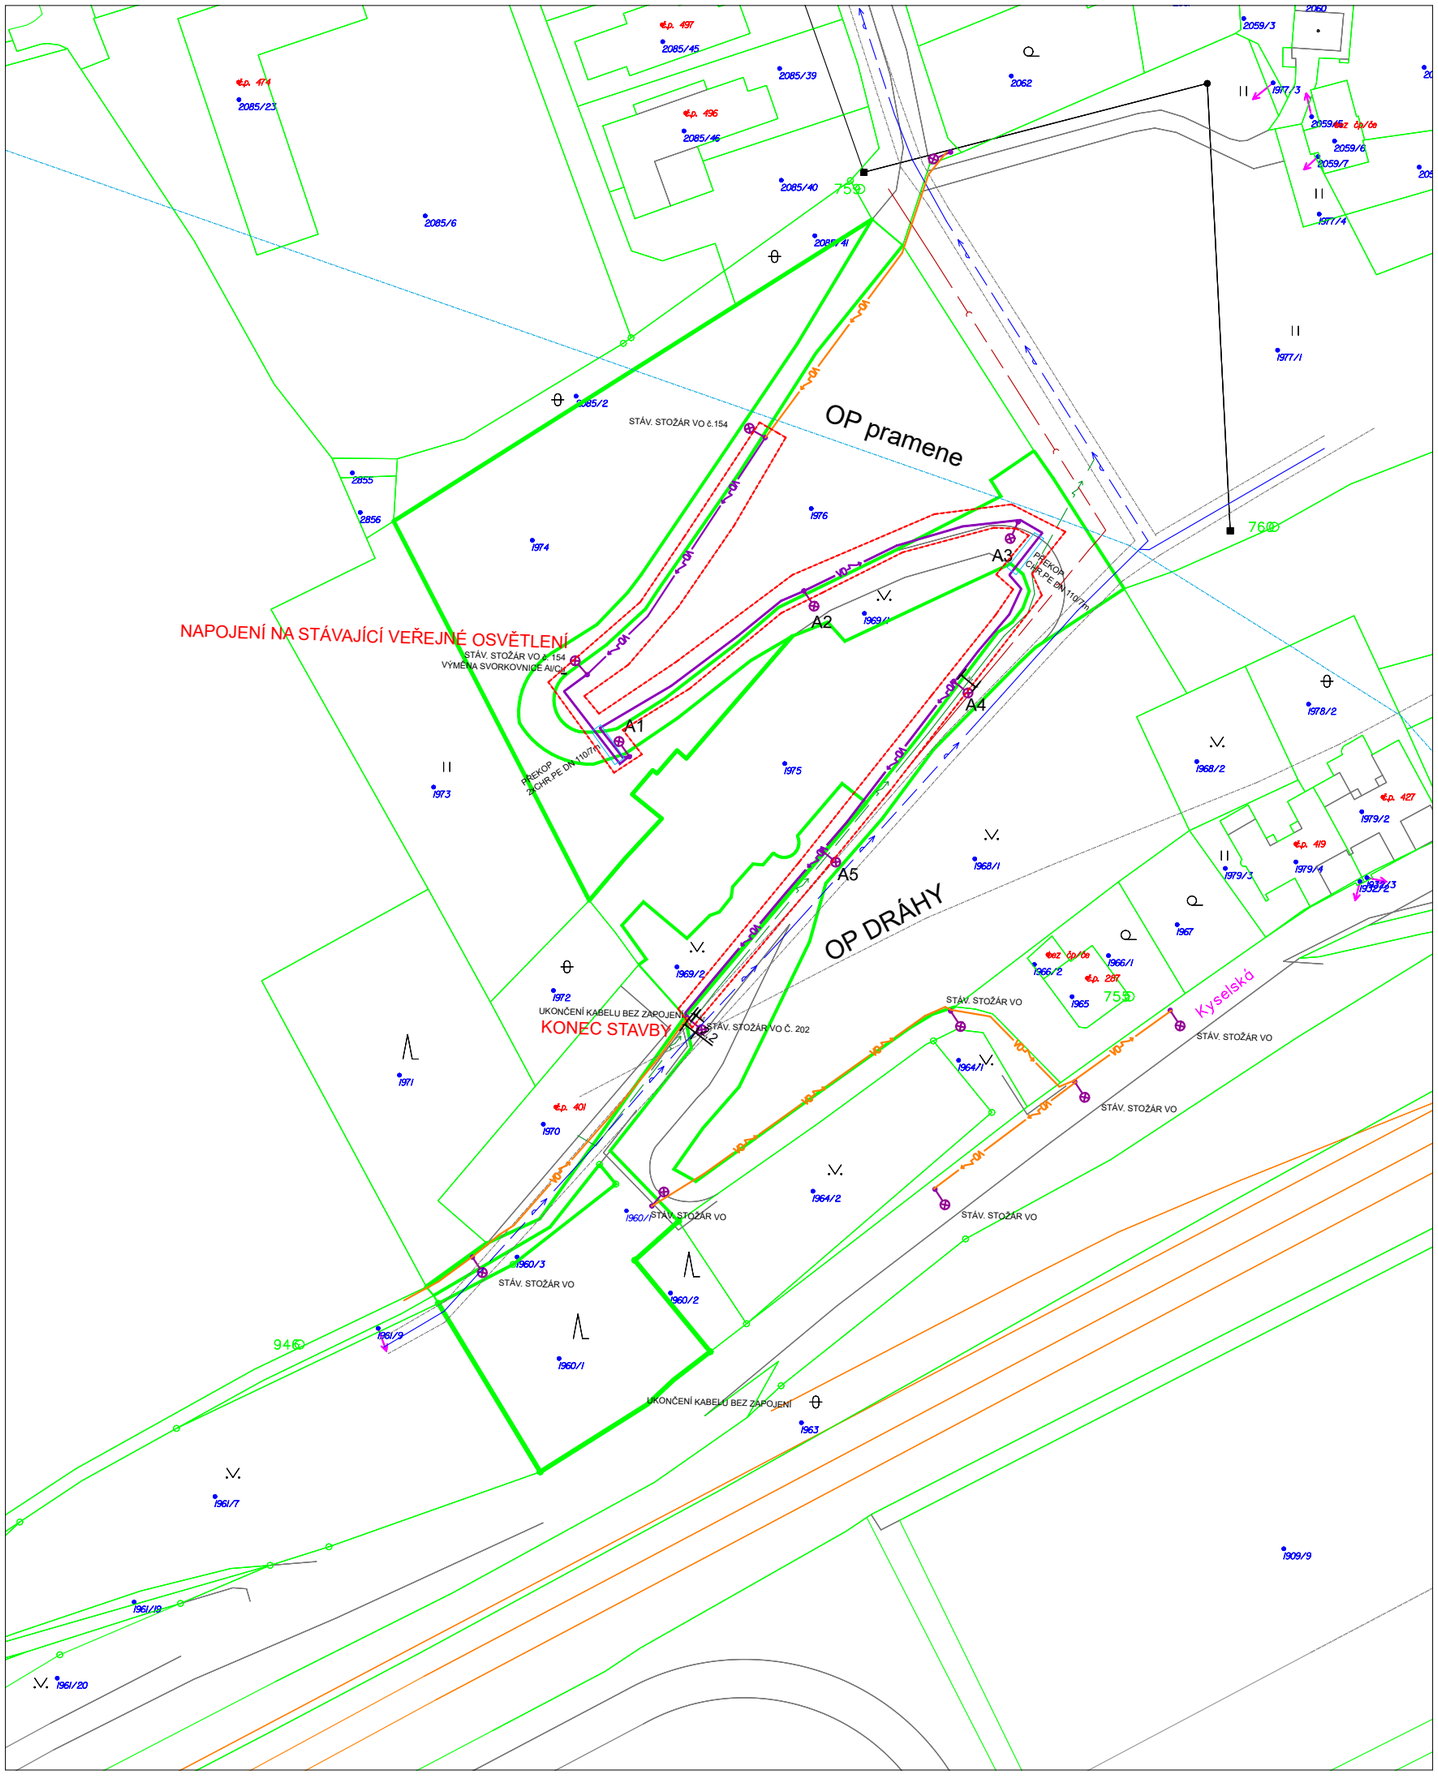

LEGENDA STÁVAJÍCÍCH SÍTÍ:

- STÁVAJÍCÍ KANALIZAČNÍ ŘAD
- STÁVAJÍCÍ VODOVODNÍ ŘAD
- STÁVAJÍCÍ PODZEMNÍ VEDENÍ NN
- STÁVAJÍCÍ PODZEMNÍ VEDENÍ VN
- STÁVAJÍCÍ KABEL VEŘEJNÉHO OSVĚTLENÍ

LEGENDA VO:

A1 - A3 — STOŽÁR KUŽELOVÝ SKU 60/50/ LAKOVANÝ, BARVA RAL 7012
SVÍTIDLO LED DLE VÝPOČTU OSVĚTLENOSTI 2700°K, 16,2 W
SVORKOVNICE JEDNOPOJISTKOVÁ V KR\TÍ IP 43

VO — KABEL CYKY-J 5 x 10,
V TR. PE DN 63
FeZn pr. 10 mm V CELÉ DÉLCE TRASY VO

VO — KABEL VO STÁVAJÍCÍ

HRANICE STAVBY

MICHAL GRIMM
Autorizovaný technik pro technologická zařízení
ČKAIT 1006080

Digitálně podepsal Michal Grimm
DN: c=CZ,
2.5.4.97=NTRCZ-45770743, o=Česká komora autorizovaných inženýrů a techniků činných ve výstavbě, ou=Elektronické autorizační razítko, ou=1006080, cn=Michal Grimm, sn=Grimm, givenName=Michal, serialNumber=P530690, title=TT00
Datum: 2024.09.25 12:19:37 +02'00'
Verze Adobe Acrobatu: 2020.005.30680

Autorizovaný technik	Vypracoval	Kontroloval	Ing. Marie Krejčí Tetčická 473/57, 664 47 Střelice IČO: 15198763 tel.: 733648911, email: krejmarie@gmail.com	
Michal Grimm	Ing. Marie Krejčí	Michal Grimm		
Investor: Město Bílina, Březánská 50/4, 41831 Bílina			Formát	2A4
BÍLINA - NOVÉ VO LESNÍ CESTA Z PARKU KYSELKA DO UL. NA VÝSLUNÍ			Datum	07/2024
			Účel	POVOLENÍ STAVBY
			Čís. zak.	05/2024
KOORDINAČNÍ SITUAČNÍ VÝKRES			Měřítko 1:1000	Čís.přílohy C.3