Půdorys dílny

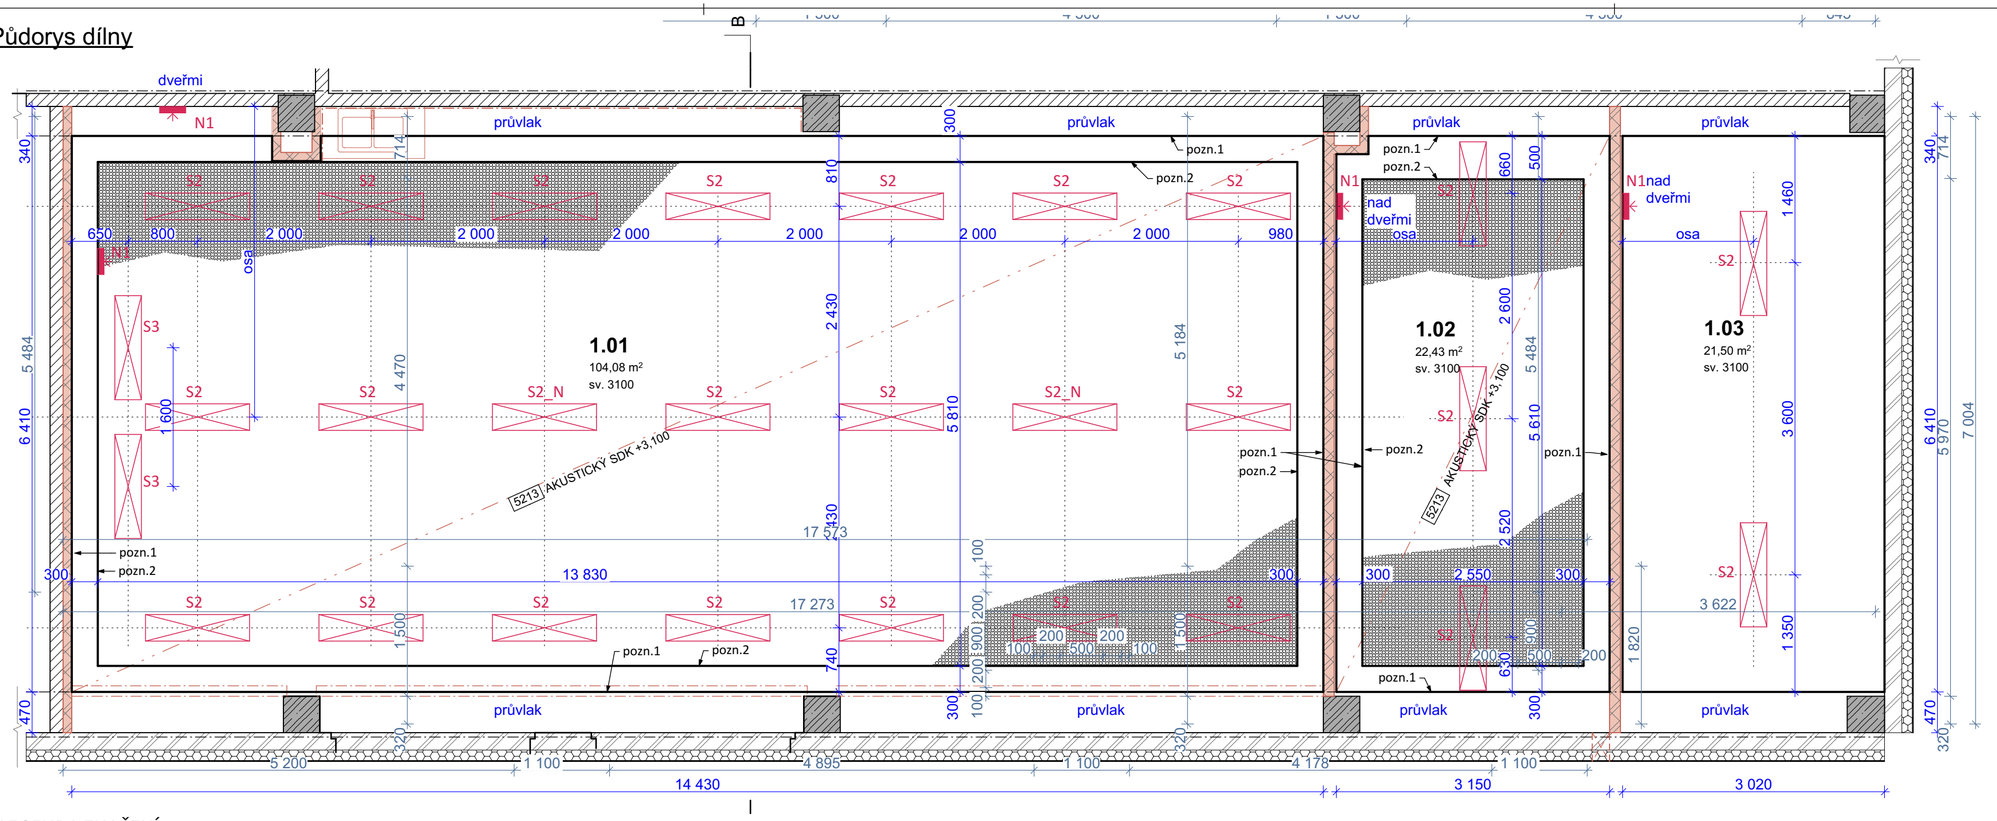

Půdorys toalety

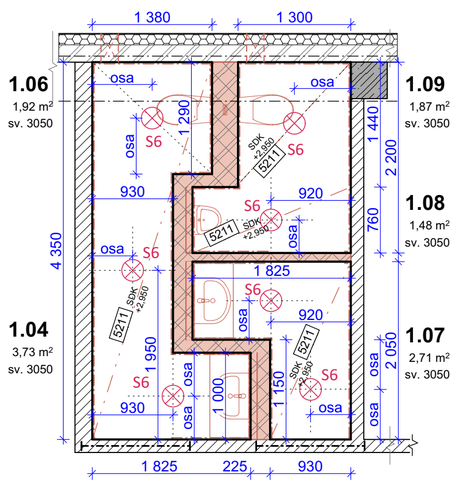

LEGENDA ZNAČENÍ:

- S1 podhledové kruhové svítidlo
  rozměry cca Ø179mm, v.69, 1500lm, 4000K
- S2 přisazené stropní svítidlo
  rozměry 1200x306x47mm, 32W, 4004lm, 4000K, UGR<19
- S3 přisazené stropní svítidlo
  rozměry 1200x306x47mm, 16W, 2000lm, 4000K, PMMA čočka
- S4 přisazené lineární LED svítidlo
  rozměry 3650x50x26mm, 4000K, LED pásek 24V/9,6W 1120lm/m
- S5 přisazené lineární LED svítidlo tvaru L
  rozměry 5000x50x26mm, 2600x50x26mm, 4000K, LED pásek 24V/14,4W 1680lm/m
- S6 podhledové kruhové svítidlo
  rozměry cca Ø250mm, v.79, 2000lm, 4000K
- N1 nástěnné nouzové svítidlo
  rozměry cca 337x289x57mm, autonomnost 1h
- S2_N přisazené stropní nouzové svítidlo
  rozměry 1200x306x47mm, 32W, 4004lm, 4000K, UGR<19, autonomnost 1h
- NS stávající nouzové svítidlo

Č.	Název místnosti	Ozn. stropu	Povrch stropu	Světlá výška
1.01	Dílny - učebna	5213, 5301	akustický SDK, malba	3100
1.02	Dílny - kabinet	5213, 5301	akustický SDK, malba	3100
1.03	Sklad pomůcek	5202, 5301	omítka, malba	3220
1.04	umývárna dívky	5211, 5301	SDK RBI(H2), malba	2950
1.06	toaleta dívky	5211, 5301	SDK RBI(H2), malba	2950
1.07	umývárna chlapci	5211, 5301	SDK RBI(H2), malba	2950
1.08	toaleta chlapci	5211, 5301	SDK RBI(H2), malba	2950
1.09	toaleta chlapci	5211, 5301	SDK RBI(H2), malba	2950

LEGENDA ZNAČENÍ:

- ZDĚNÉ KONSTRUKCE PŘÍČEK
  dutinové keramické příčkovky
- OBVODOVÉ ZDIVO
  dutinové keramické zdivo tl.200mm, zateplení PS 120mm, vnější omítkové souvrství
- SKELET ŽELEZOBETONOVÁ NOSNÁ KONSTRUKCE
  stropní konstrukce, sloupy
- NOSNÁ KONSTRUKCE PODLAH
  betonová deska

NOVÉ KONSTRUKCE

- NOVÉ KONSTRUKCE BEZ ROZLIŠENÍ
  -
- ZDĚNÉ KCE Z TVAROVEK - PŘÍČKY A PŘIZDÍVKY
  porobetonové zdicí tvarovky zděné na tenkovrstvou zdicí maltu M5 š.75, 100, 125, 150, 300

PODHLEDY

5211 SDK podhled do vlhkých prostor

Nosná stropní konstrukce stávající	
Vzduchová mezera	137,5
Dvouúrovňový křížový rošt z montážních a nosných CD profilů na přímých závěsech, svěšení 150mm	
SDK impregnovaná RBI (H2) do vlhkého prostředí	12,5
Celkem:	**150**

5212 SDK podhled

Nosná stropní konstrukce stávající	
Vzduchová mezera	117,5
Dvouúrovňový křížový rošt z montážních a nosných CD profilů na přímých závěsech, svěšení 150mm	
SDK impregnovaná RBA	12,5
Celkem:	**130**

5213 SDK akustický podhled

Nosná stropní konstrukce stávající	
Vzduchová mezera	67,5
Izolace z čedičové vlny	50
Jednoúrovňový křížový rošt z montážních a nosných CD profilů na přímých závěsech, svěšení cca 130mm	
Děrovaný SDK 8/18Q s bílou tkaninou	12,5
Celkem:	**130**

poznámky:

1. Napojení na stěnu s přiznanou stínovou spárou, tl. 15mm
2. Děrovaný SDK bude odsazen 300mm od vnějšího okraje překladu.

Informace z tohoto dokumentu mohou být použity jen v souvislosti s tímto projektem. Informace na tomto dokumentu nesmí být svévolně pozměněny, doplněny nebo odstraněny. V případě, že bude potřebné provést jakékoliv změny v tomto dokumentu, jediným autorizovaným subjektem k těmto úkonům je hlavní projektant. Žádné prvky, data ani jiné informace z této dokumentace nesmí být kopírovány, anebo použity pro jiné projekty bez výslovného předešlého souhlasu hlavního projektanta.

VÝŠKOVÝ SYSTÉM BALT PO VYROVNÁNÍ, +/-0,000

NÁZEV AKCE:

Odborné učebny (kuchyňka a dílny) v objektu ZŠ Aléská, Bílina

STUPEŇ:

Dokumentace pro provedení stavby

ČÁST:

D.1. STAVEBNÍ OBJEKT ODBORNÁ UČEBNA DÍLNY A TOALETY

ČÍSLO PARÉ

VYPRACOVAL:
Ing. arch. Jan Heller

MĚŘÍTKO:
1:1

DATUM: 12-2023

REVIZE 2
01-2026

ČÍSLO VÝKRESU:
202

NÁZEV VÝKRESU:

Koordinační výkres podhledů 1.NP