


Pudorys 1.NP

vrátnice pod kuchyňkou

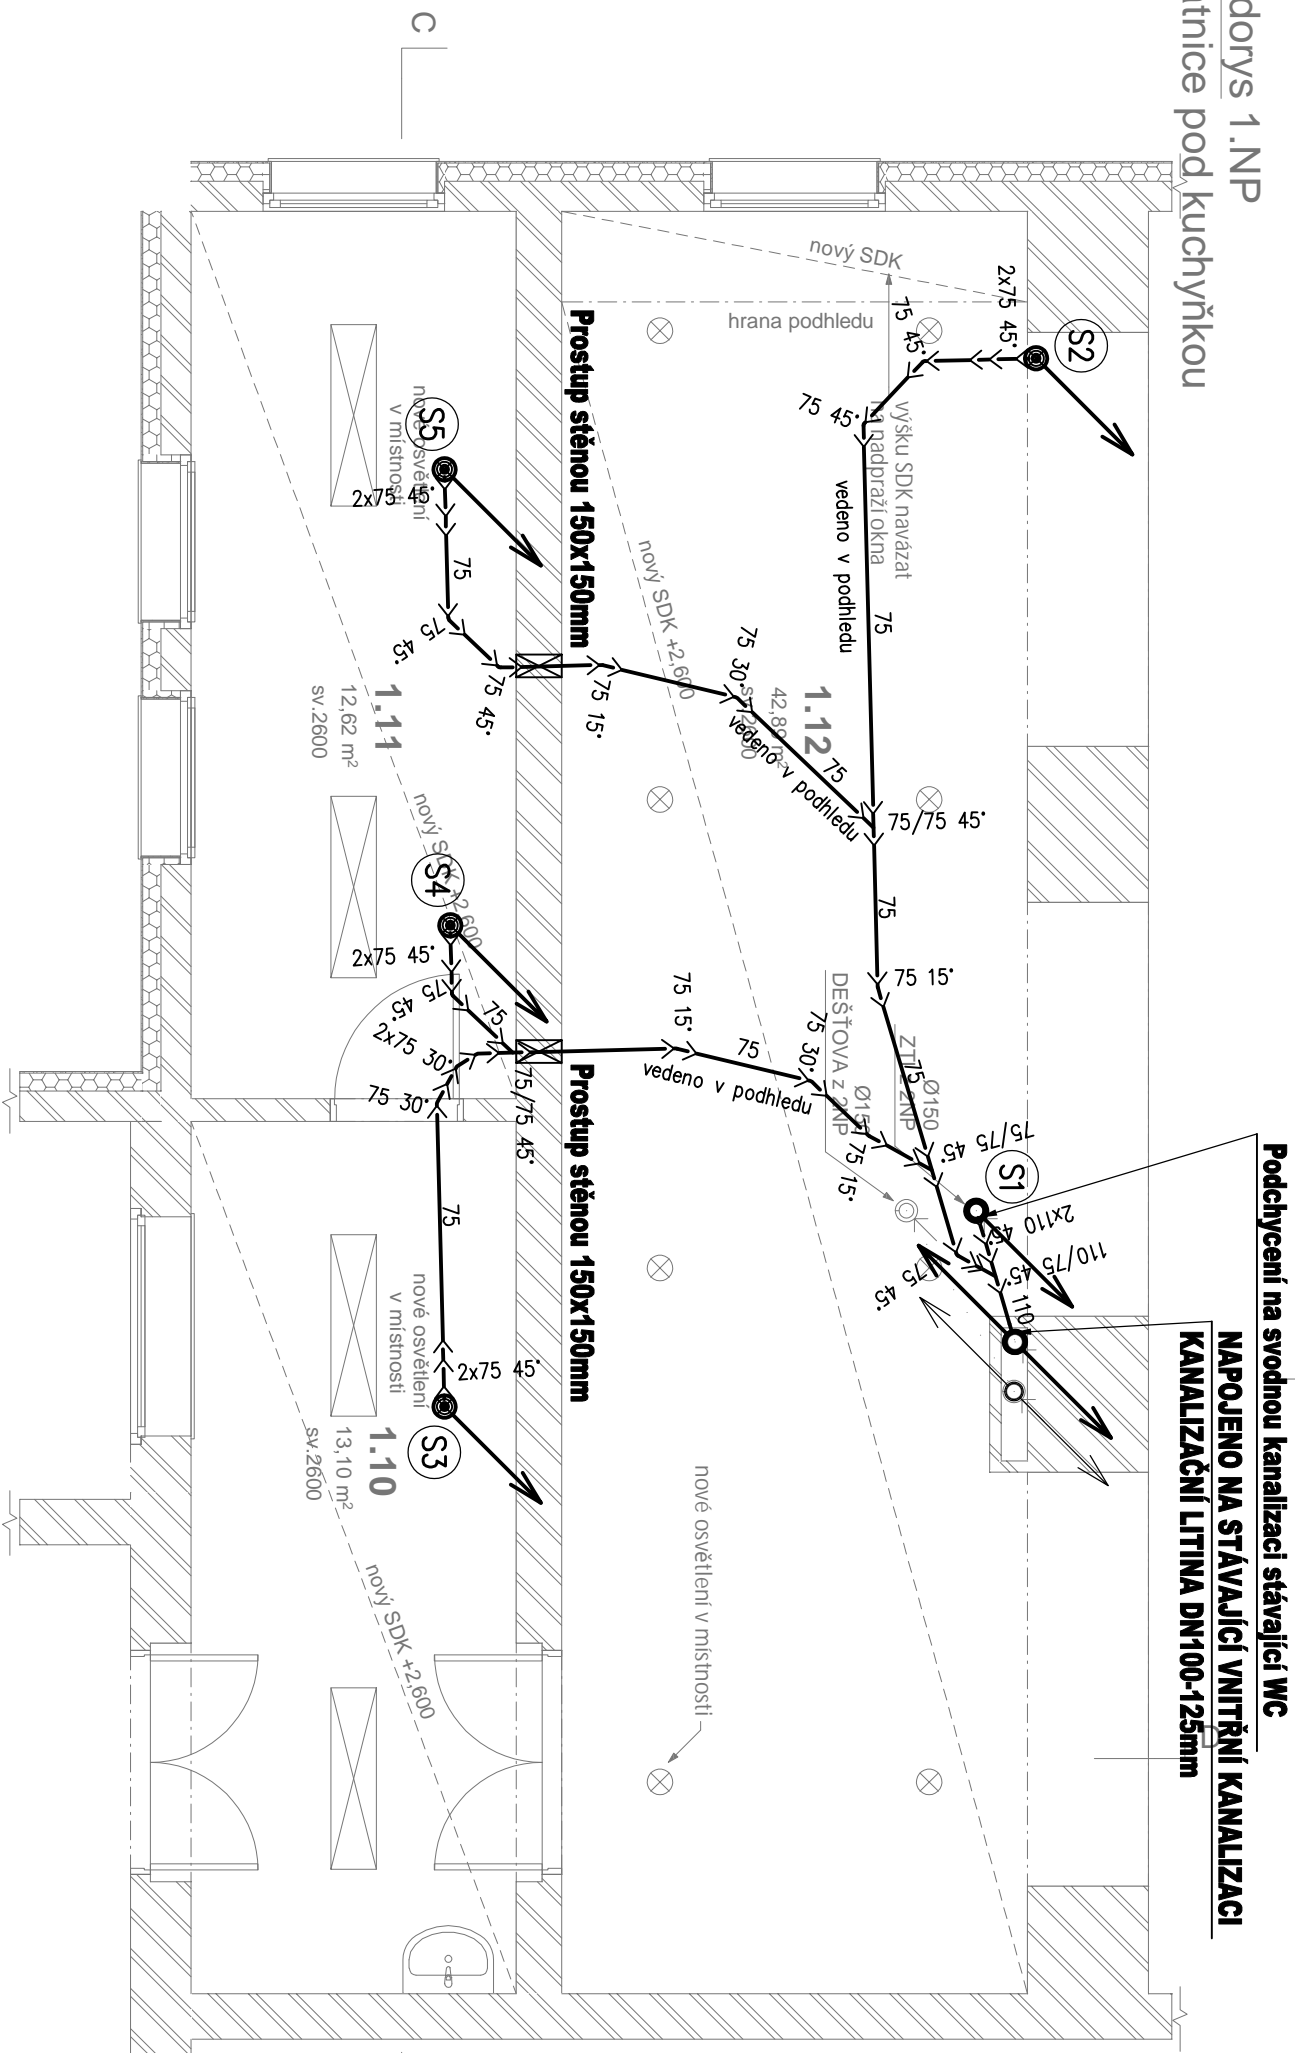

LEGENDA:

ZNAČKA	POPIS	Typ
—	PŘÍPOJOVACÍ POTRUBÍ SPLAŠKOVÉ KANALIZACE	(HT-SYSTÉM)
—	ODPADNÍ SVODNÉ POTRUBÍ SPLAŠKOVÉ KANALIZACE	(HT, KG-SYSTÉM)
(S1)	NAVRŽENÉ ODPADNÍ POTRUBÍ SPLAŠKOVÉ KANALIZACE	(HT, KG-SYSTÉM)

LEGENDA ZAŘÍZOVACÍCH PŘEDMĚTŮ - VIZ. TECHNICKÁ ZPRÁVA

POZNÁMKA:

- PŘÍPOJOVACÍ A ODPADNÍ POTRUBÍ KANALIZACE BUDE PŘEVEDENO Z PP HT-SYSTÉM A KG-SYSTÉM.
- PŘÍPOJOVACÍ A ODPADNÍ POTRUBÍ VNITŘNÍ KANALIZACE BUDE VEDENO V DRÁŽKÁCH VE STĚNÁCH, UPEVNĚNO PŘÍCHYTKAMI A ZAZDĚNO V PODLAŽÍ, PŘÍČKÁCH A PRÍZDÍLNÁCH.
- MONTÁŽ POTRUBÍ BUDE PROVÁDĚNA DLE MONTÁŽNÍCH PŘEDPISŮ VÝROBCŮ POTRUBÍ.
- TRÁSY ROZVODŮ ZTI JE NUTNÉ PŘEBĚŽNĚ KOORDINOVAT S OSTATNÍMI PROFESSEMI A INTERIÉREM, ABY SE PŘEDEŠLO PŘÍPADNÝM FINANČNÍM ZTRÁTAM

Informace z tohoto dokumentu mohou být použity jen v souvislosti s tímto projektem. Informace na tomto dokumentu nesmí být svažovány a pozměňovány, doplněny nebo odcizovány. V případě, že bude potřeba přesvědčit jakékoliv změny v tomto dokumentu, jedním autorizovaným subjektem k těmto úkonům je hlavní projektant. Zdravé smysly, data a jiné informace z této dokumentace nesmí být kopírovány, anebo použity pro jiné projekty bez výslovného předstředí souhlasu hlavního projektanta.

NÁZEV AKCE:

Odborné učebny (kuchyňka a dílny) v objektu ZŠ Aléská, Bílina

ADRESA STAVBY:

Aléská č.p. 270, Bílina 418 01
parc. č. 336/44, kat. území Bílina 604208, obec Bílina 567451

INVESTOR:

město Bilina
Břežanská 50/4 Bilina, 418 31
tel: +420 417 810 811 email: adamenko@bilina.cz

ZPRACOVATEL ČÁSTI:

Hradec Králové, s.r.o.

Bratři Štefanů 238/55, 500 03 Hradec Králové
tel.: 724 709 429 email: holub.petr@email.cz

STUPĚŇ:

Dokumentace pro provedení stavby

STAVEBNÍ OBJEKT

D.2. Odborná učebná kuchyňka

ČÁST:

D.1.4.A Zdravotně technické instalace

ČÍSLO PARÉ

PETRHOLUB, DIS

KONTROLOVAL:

ING. BOHUSLAV KOUBA

MĚŘITKO:

1:50

DATUM:
12-2023

711.03

NÁZEV VÝKRESU:

Púdorys 1.NP - kuchyňky 102 - vnitřní kanalizace