


LEGENDA ZNAČENÍ:

XX OZNAČENÍ A ČÍSLO PRVKU

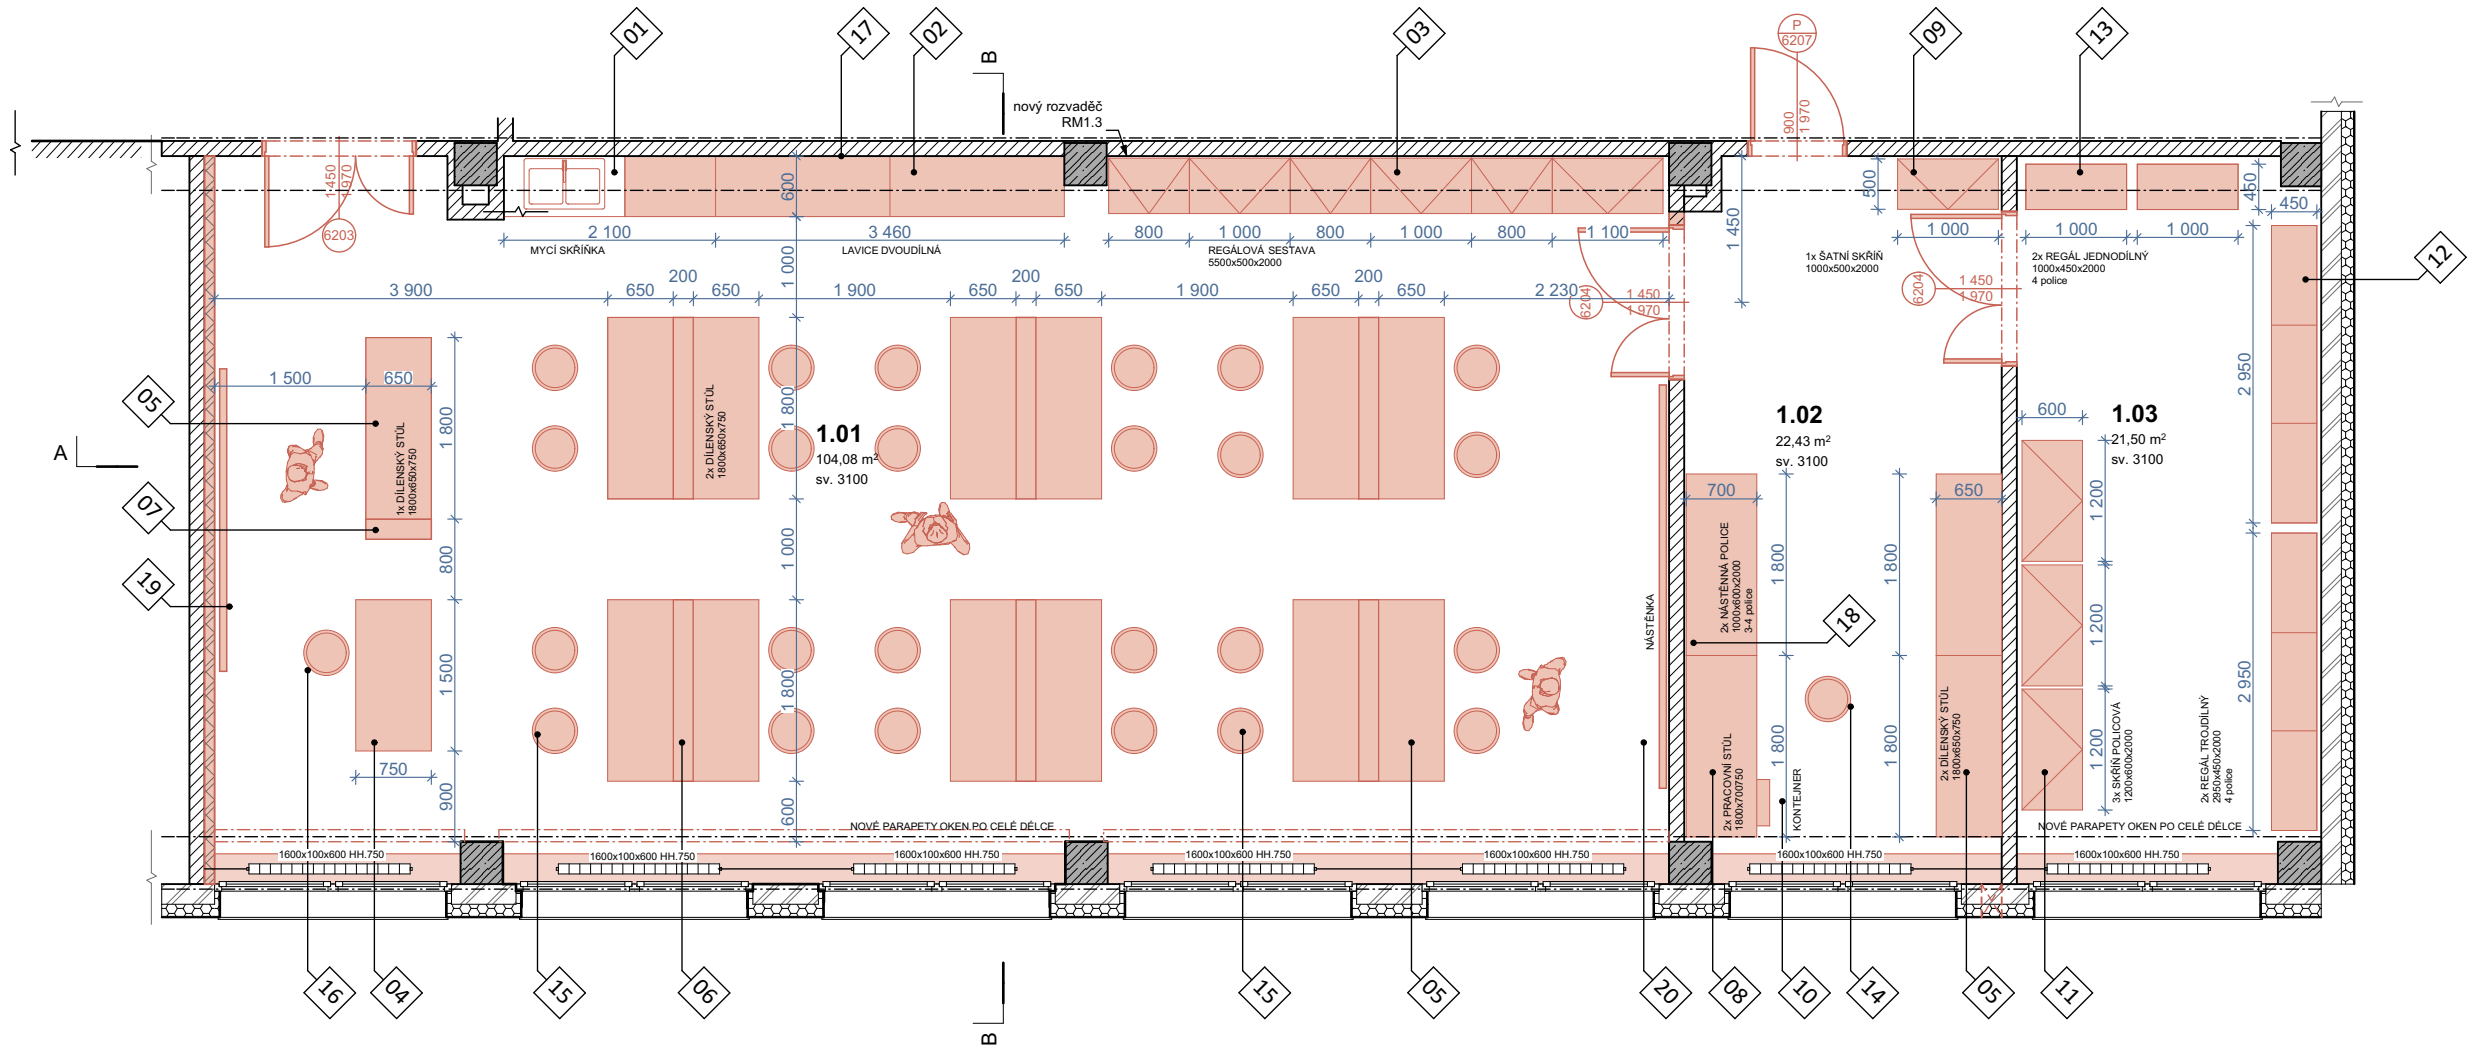

NÁZEV AKCE:

Odborné učebny (kuchyňka a dílny) v objektu ZŠ Aléská, Bílina

STUPEŇ:

Dokumentace vnitřního vybavení stavby

STAVEBNÍ OBJEKT:

D.1. STAVEBNÍ OBJEKT ODBORNÁ UČEBNA DÍLNY A TOALETY

PŘÍLOHA:

II. VYKRESOVA CAST

ČÍSLO PARÉ	VYPRACOVAL:	ČÍSLO VÝKRESU:
	Ing. arch. Jan Heller	
	MĚŘÍTKO:	
	1:1	
	DATUM:	
	12-2023	1.

NÁZEV VÝKRESU:

PŮDORYS ODBORNÁ UČEBNA DÍLNY