

DEŠŤOVÁ KANALIZACE - VĚTEV 3 - PODÉLNÝ PROFIL

KG (PVC-U) DN200 SN8

VOLNÝ TERÉN

22,35m

DEŠŤOVÁ KANALIZACE - DS1 - PODÉLNÝ PROFIL

KG (PVC-U) DN110 SN8

VOLNÝ TERÉN




2,43m


DEŠŤOVÁ KANALIZACE - DS2 - PODÉLNÝ PROFIL

KG (PVC-U) DN110 SN8

VOLNÝ TERÉN

1,80m

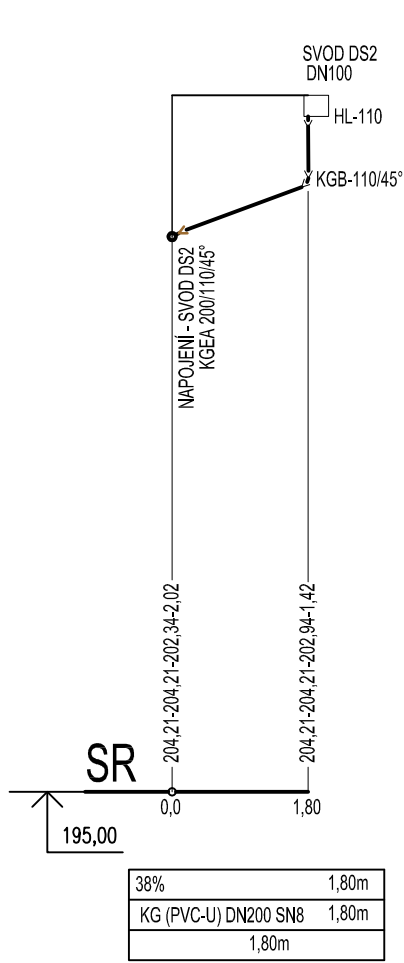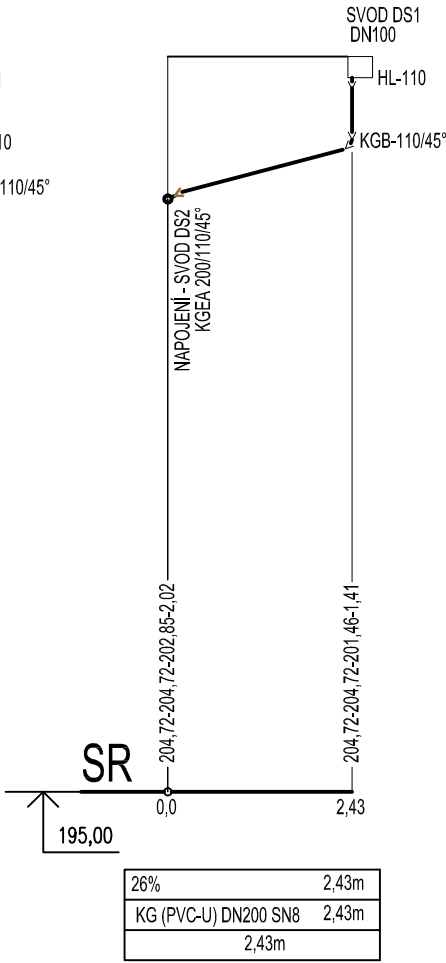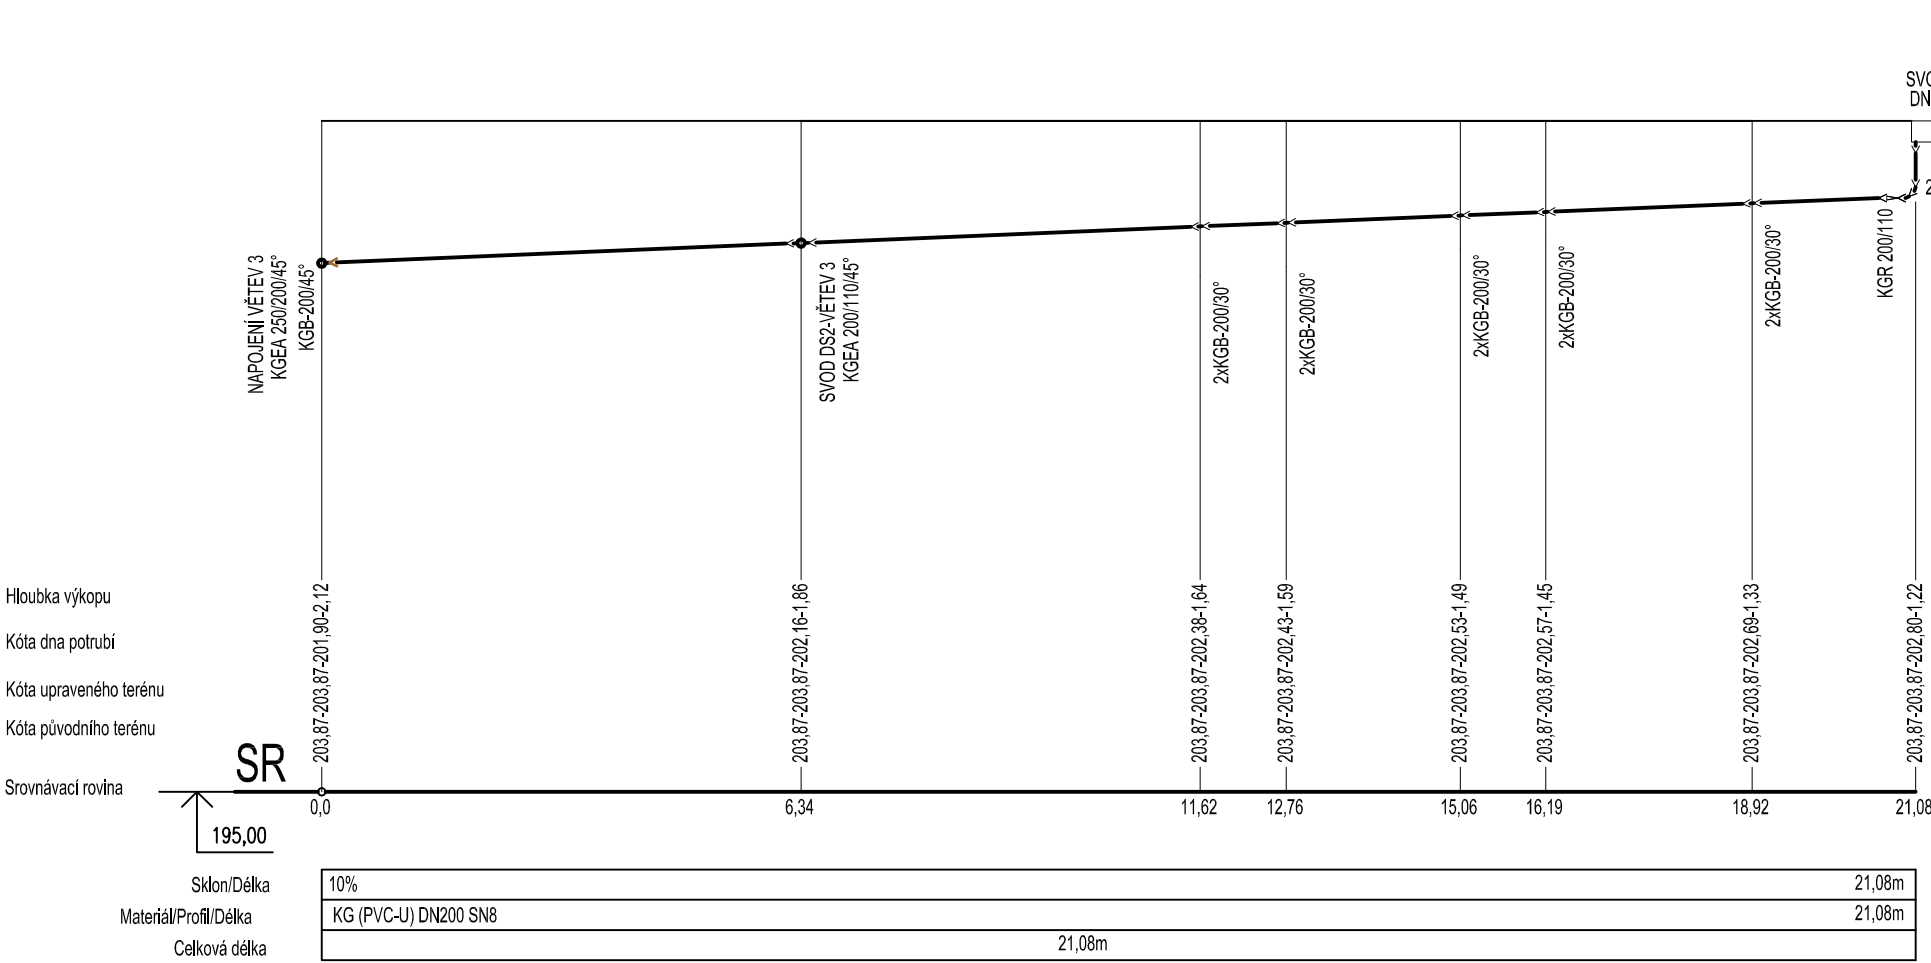

Generální projektant:		Stavebník:		Autorizační razítko:	
<div> PS projekty spol. s r.o.</div>		Město Bílina Břežánská 50/4 418 31 Bílina			
Revoluční 5, 415 01 Teplice tel., fax. 417 578 518 e-mail: info@psprojekty.cz, www.psprojekty.cz		Vedoucí projektu : Ing. Milan Klíma		Část PD : D. DOKUMENTACE OBJEKTŮ	
		Vypracoval : Vojtěch Kváča		Stupeň PD : PROVÁDĚCÍ PROJEKT	
Stavba, ucelená část, stavební objekt, provozní soubor, ost. ucelené dodávky <u>PŘESUNUTÍ STÁVAJÍCÍ DEŠŤOVÉ KANALIZACE A VSAKOVAČÍHO OBJEKTU PRO</u> <u>PRO VSAKOVÁNÍ DEŠŤOVÝCH VOD Z NOVÉ PŘÍSTAVBY DOMU S PEČOVATELSKOU SLUŽBOU, BÍLINA</u> D.1.SO 101.4 Zdravotně technické instalace				Paré	
				MÚ : BÍLINA	
				Zakázk. číslo : 20-19	
				Datum : 06/2020	
				Formáty : 2xA4	
				Měřítko : 1:100	
Název výkresu:				Číslo výkresu:	Revize č.:
Dešťová kanalizace - Větev 3, DS1 a DS2 - Podélný profil				D.1.4.06	0
					0