


Vzorový příčný řez B–B' (M 1:50)

- konstrukční skladba zpevněné parkovací plochy (dle TP 146 a 170)
- zpevněná plocha pro parkování osobních automobilů dle ČSN 73 6056

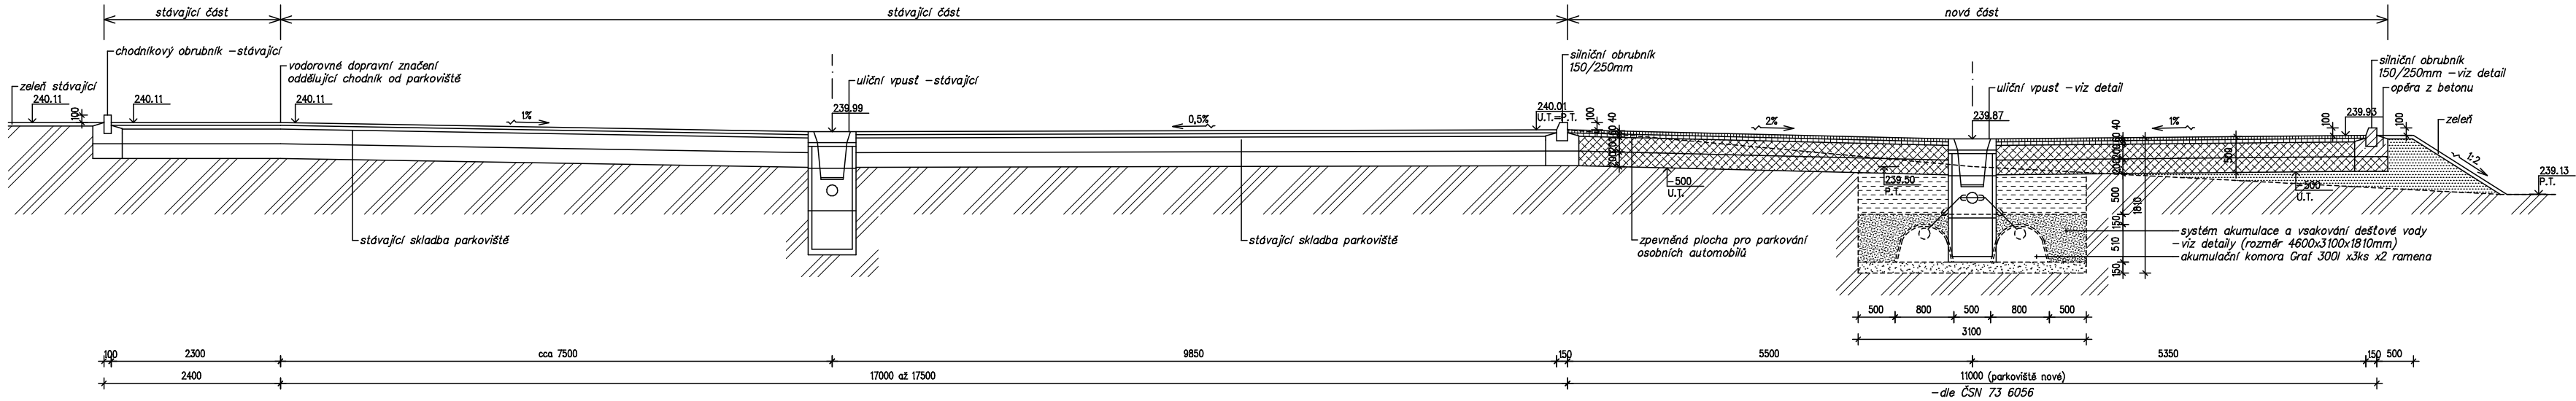

Skladba zpevněné plochy pro parkování osobních automobilů:

- asfaltový beton střednězrný ABS II (ACO 11) ČSN EN 13108-1 40mm
- postřik živičný spojovací asfaltovou emulzí 0,5kg/m² ČSN 736129 -
- asfaltový beton hrubozrný ABH II (ACL 16) ČSN EN 13108-1 60mm
- posyp drobným drceným kamenivem 30kg/m²
- štěrka frakce 32/63 ŠT...Edef.2=90MPa ČSN 736126 200mm
- štěrka frakce 0/63 ŠD ČSN 736126 200mm
- upravená a zhuťněná zemní plát...modul přetvárnosti Edef.2=min. 30MPa celkem = 500mm

Skladba zeleně:

- ornice + zatravnění 50mm
- opravená a zhuťněná zemní plát
- rostlý terén

Poznámka: Příčné sklon nivelety zpevněné parkovací plochy provedeny včetně sklonu podkladních vrstev.

- Legenda:
- upravený terén
 - zhuťněná zemní plát
 - původní terén

JPART®
CAAD++

Lagner Josef, projekčně inženýrská činnost, Fügnerova 105/258, 418 01 Bílina (mobil 732 726 727)			
Projektant	Lagner Josef	Vypracoval	Stupeň dokum. PD
Hl. ing. projektu		Ing. Lagner Tomáš	Č. zak. 19 007
Investor	Město Bílina, Břežánská 50/4, 418 31 Bílina		Datum dok. 08/19
AKCE:		Formát	
Rozšíření parkoviště pro OA – Za Chlumem, Bílina		Měřítko	1:50
OBSAH:		Č. arch.	Poř. č.
Vzorový příčný řez B–B'			10