


TABULKA ŘEŠENÝCH PLOCH 4.NP									
OZN.	NÁZEV MÍSTNOSTI	PLOCHA [m²]	OZN. SKLADBY	POVRCH PODLAHY	OZN. SKLADBY	POVRCH STĚNY	OZN. SKLADBY	POVRCH STROPU	SVĚTLÁ VÝŠKA [mm]
4.06	SKLAD POMŮCEK ENVIRONMENTÁLNÍ UČEBNY	41,7	5103,5105	PŘÍROD. LINOLEUM	5203	MALBA	5204	MALBA	2770
4.07	ENVIRONMENTÁLNÍ UČEBNA	65,6	5101	PŘÍROD. LINOLEUM	5209	MALBA	5211	MALBA	3735

OBECNÉ POZNÁMKY

- VŠECHNY ROZMĚRY JE NUTNÉ OVĚŘIT DLE SKUTEČNÉHO STAVU NA STAVBĚ.
- V PŘÍPADĚ NESROVNALOSTI MEZI JEDNOTLIVÝMI ČÁSTMI DOKUMENTACE PLATÍ:
 - a. VÝKRESY DETAILNĚJŠÍHO MĚŘITKA MAJÍ PŘEDNOST PŘED VÝKRESY MENŠÍHO MĚŘITKA
 - b. TEXTOVÁ URČENÍ MAJÍ PŘEDNOST PŘED VÝKRESY
 - VEŠKERÉ VÝROBKY JSOU POUZE REFERENČNÍ. STANOVUJÍ STANDARD POŽADOVANÝ INVESTOREM A PROJEKTANTEM.
 - PRO PLNĚNÍ VEŘEJNÉ ZAKÁZKY SE PŘIPOUŠTÍ POUŽITÍ KVALITATIVNĚ A TECHNICKY OBDOBŇÝCH ŘEŠENÍ !

LEGENDA MATERIÁLŮ	
<div></div>	STÁVAJÍCÍ KONSTRUKCE BEZ ROZLIŠENÍ
<div></div>	NOVÉ NENOSNÉ ZDIVO, TL. 100mm, KERAMICKÉ TVAROVKY P+D, ZDÍČÍ MALTA 2-5MPa
<div></div>	DOPLNĚNÁ STÁVAJÍCÍ VÍCEVRSTVÁ DŘEVĚNÁ KONSTRUKCE, PRKENNÝ ZÁKLOP + DŘEVOCEMENT. DESKY
<div></div>	NOVÉ KONSTRUKCE BEZ ROZLIŠENÍ

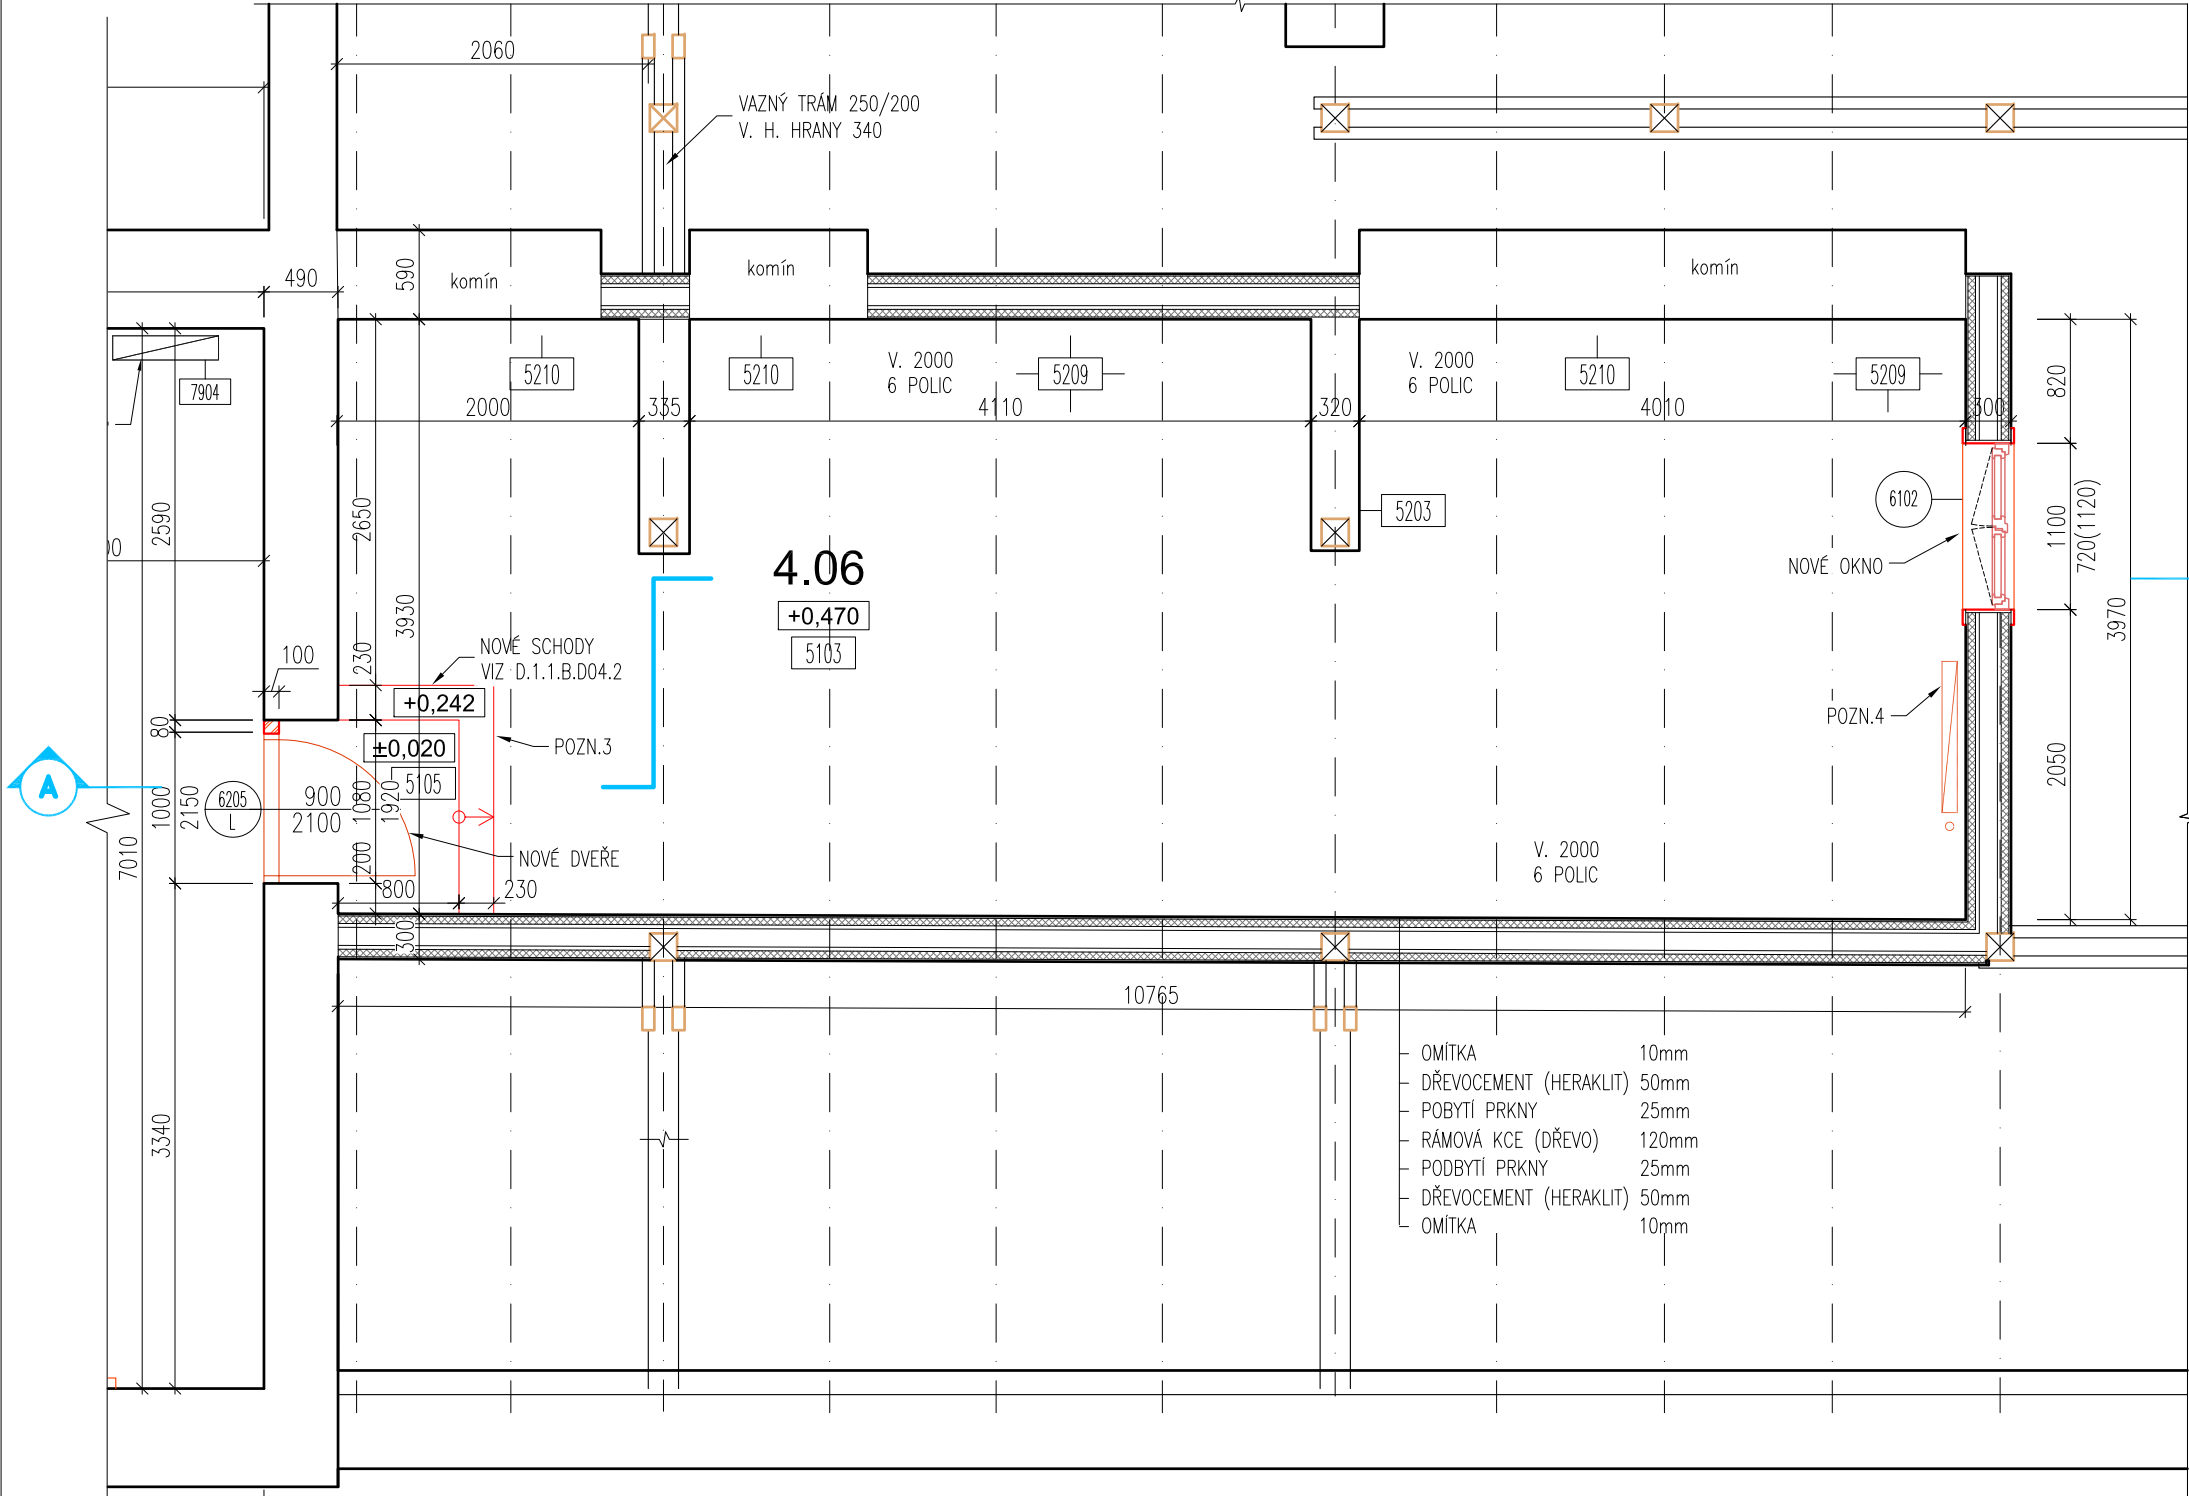

NÁZEV AKCE:
ZŠ Lidická
Odborné učebny a bezbariérové řešení školy

MÍSTO STAVBY:
ZŠ LIDICKÁ, ul. Lidická č. p. 31/18, 418 01 Bílina
Kontaktní osoba: Mgr. Marie Sechovcová (zástupce ředitelky)
mob: +420 607 861 820, email: zastupce@zslidicka.cz

INVESTOR:
Město Bílina
Břežánská 50/4, 418 31 Bílina
Zastoupený: Oldřich Bubeníček, starosta města
Kontaktní osoba: Erich Mika, odbor investic
mob: +420 723 366 940, email: mika@bilina.cz

ZPRACOVATEL ČÁSTI:
Architekt projektu:
Ing. arch. Jan Heller, ČKA 4261
Zelená 400/6, 500 04 Hradec Králové
tel.: +420 724 590 067, e-mail: info@heller-architekti.cz

STUPEŇ:
DPS
Dokumentace pro provedení stavby

ČÁST:
D.1.1. ARCHITEKTONICKO STAVEBNÍ ŘEŠENÍ

VÝKRES:
PŮDORYS 4.NP - sklad pom. k environmentální uč. navrhovaný stav

VYPRACOVAL:
Ing. arch. Jan Heller, Ing. arch. Petra Hušková
MĚŘITKO:
1:50
RAZÍTKO A PODPIS:
ČÍSLO VÝKRESU:
104.3
PARÉ: