


Ozelenění zadní části areálu ZŠ Lidická, Bílina

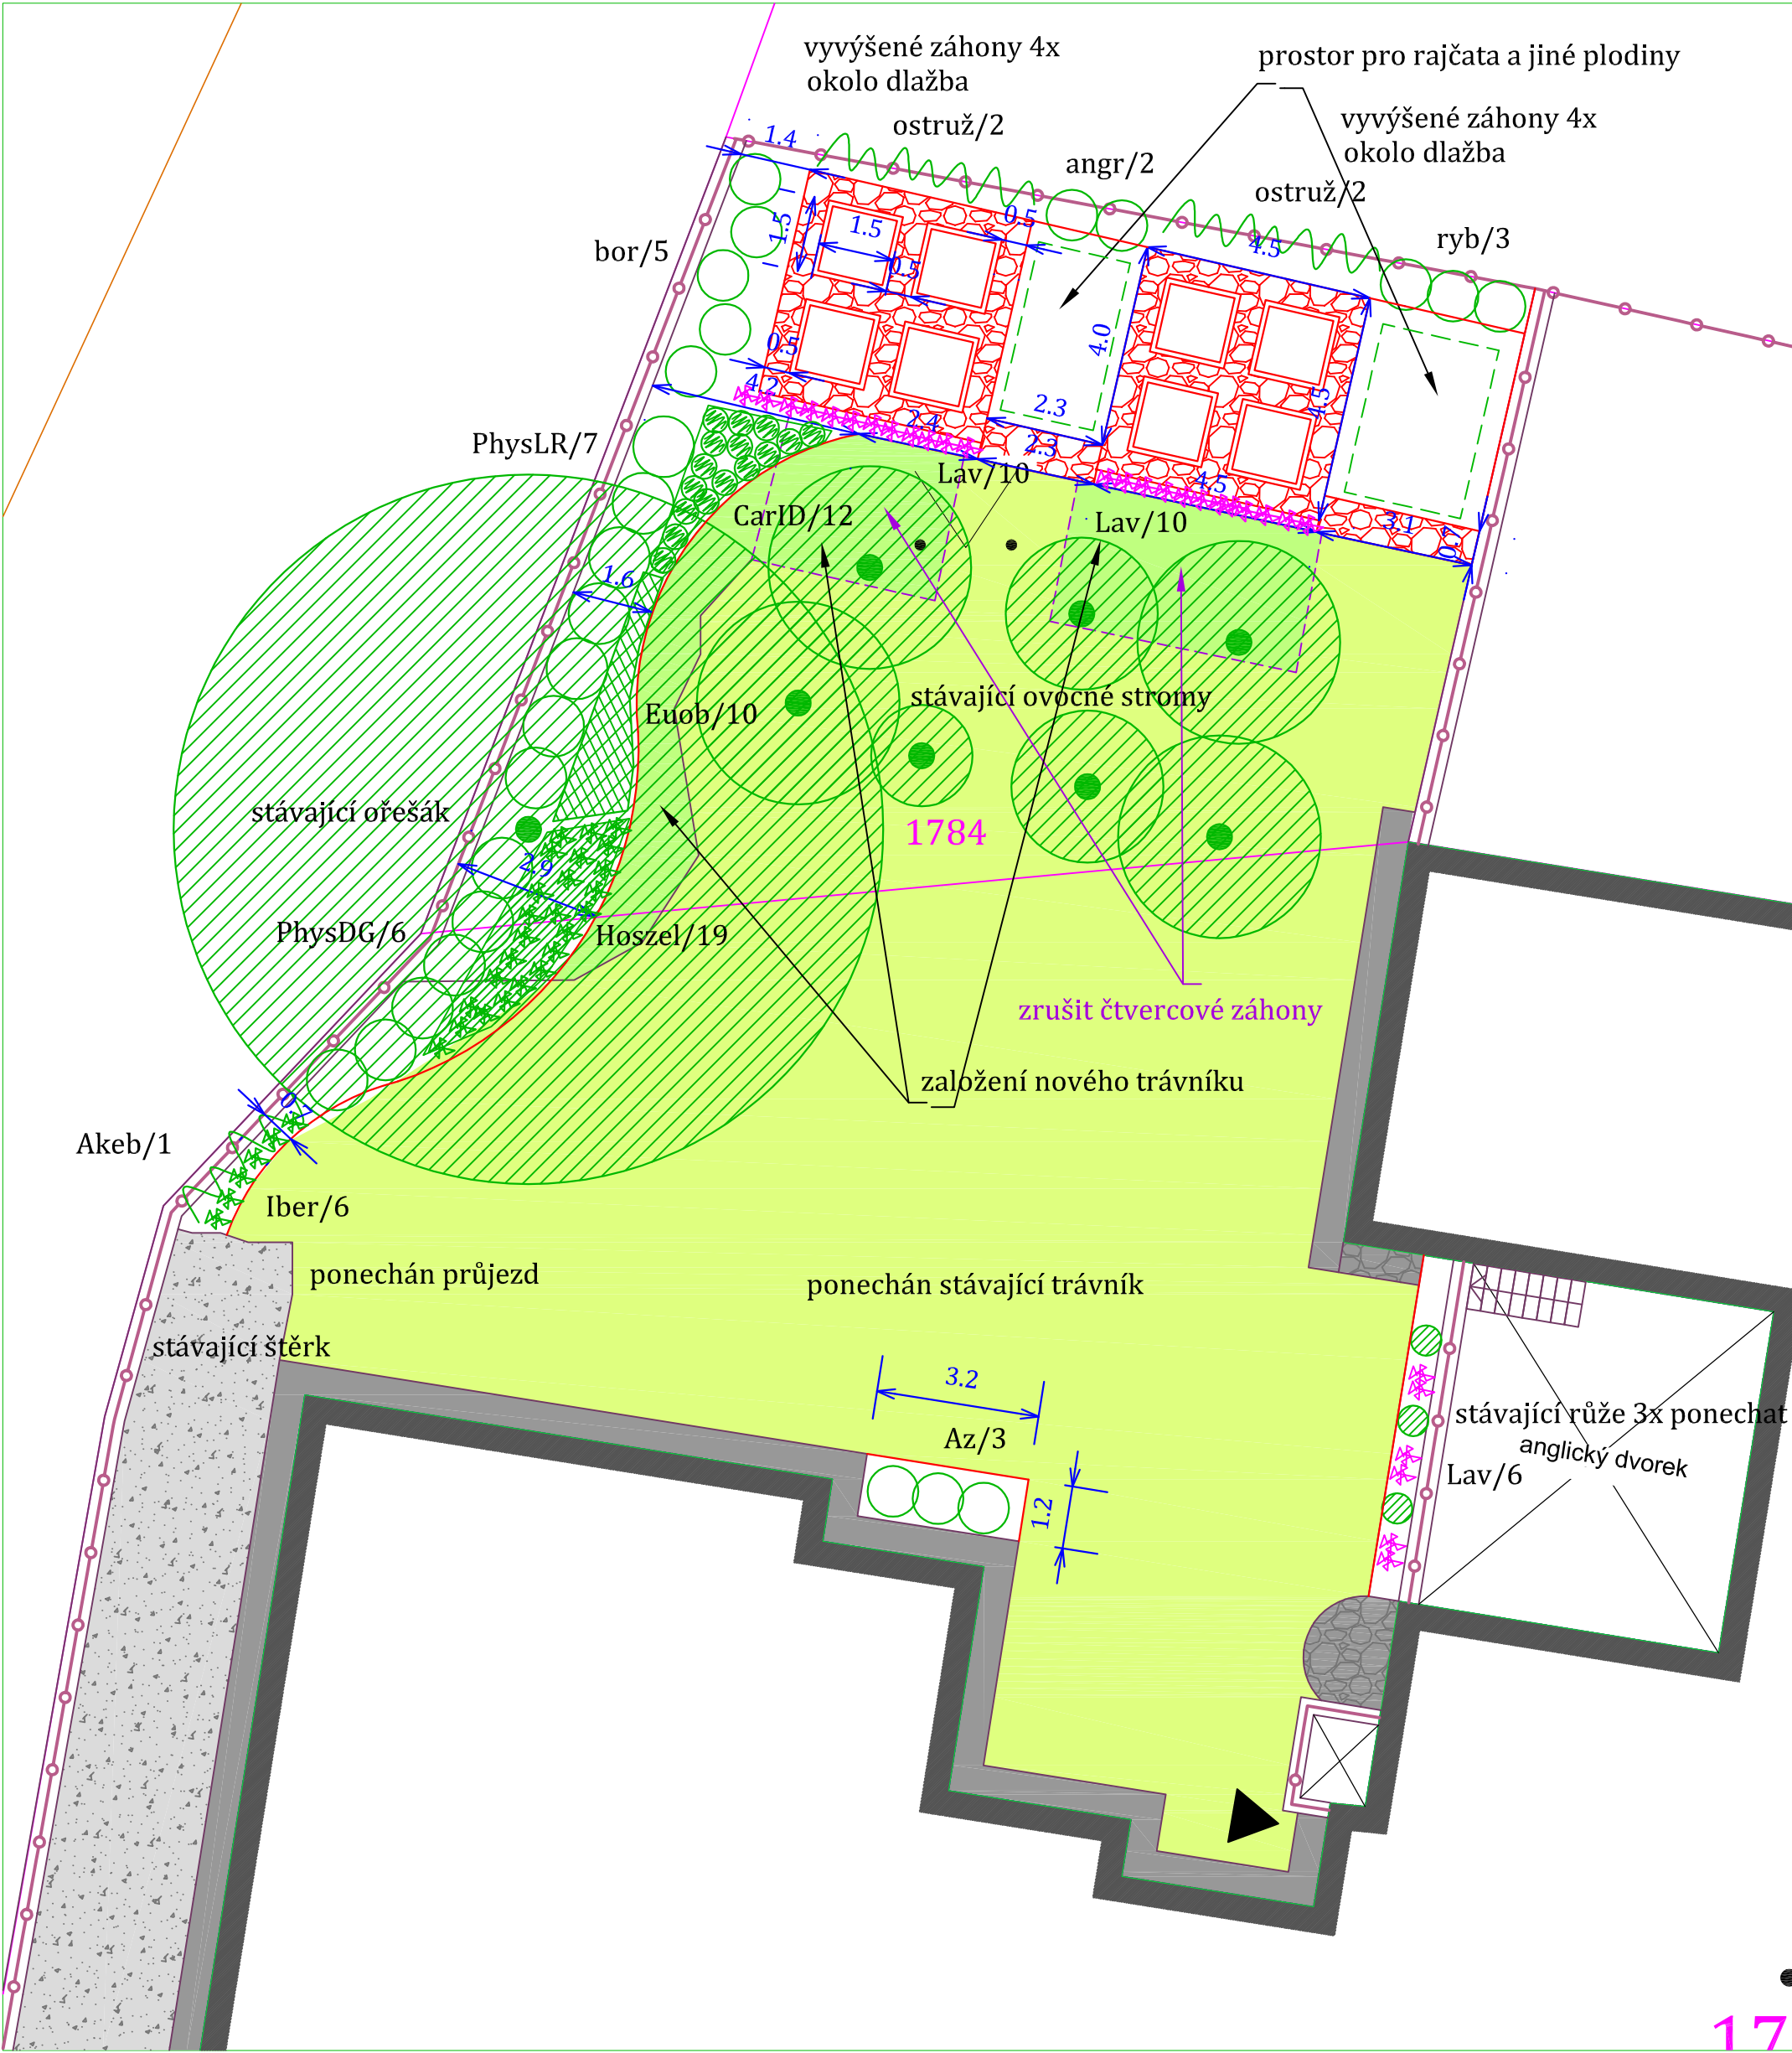

Vysvětlivky

	Katastrální hranice s parcelním číslem		Dlažba /možno nahradit kačírkiem zapaženým obrubníkem/
	Výsadba keře		Nový trávník
	Zkratka navržené dřeviny/počet ks		Výsadba traviny
	Plošná výsadba		Výsadba trvalky
	Stávající trávník		Výsadba popínavky
			Koty

M 1:250
Zakreslení inženýrských sítí nebylo poskytnuto!!!
Nutné ověřit jejich vedení a dodržet jejich ochranná pásma!!!

vypracovala: Ing. Edita Mejstříková

tel. 777 778 556

červen 2018

formát A3