


Koordinační situace – stávající stav (M 1:250)  
 –katastrální území Bílina–Újezd p.p.č. 306/4, 320 a 380/34

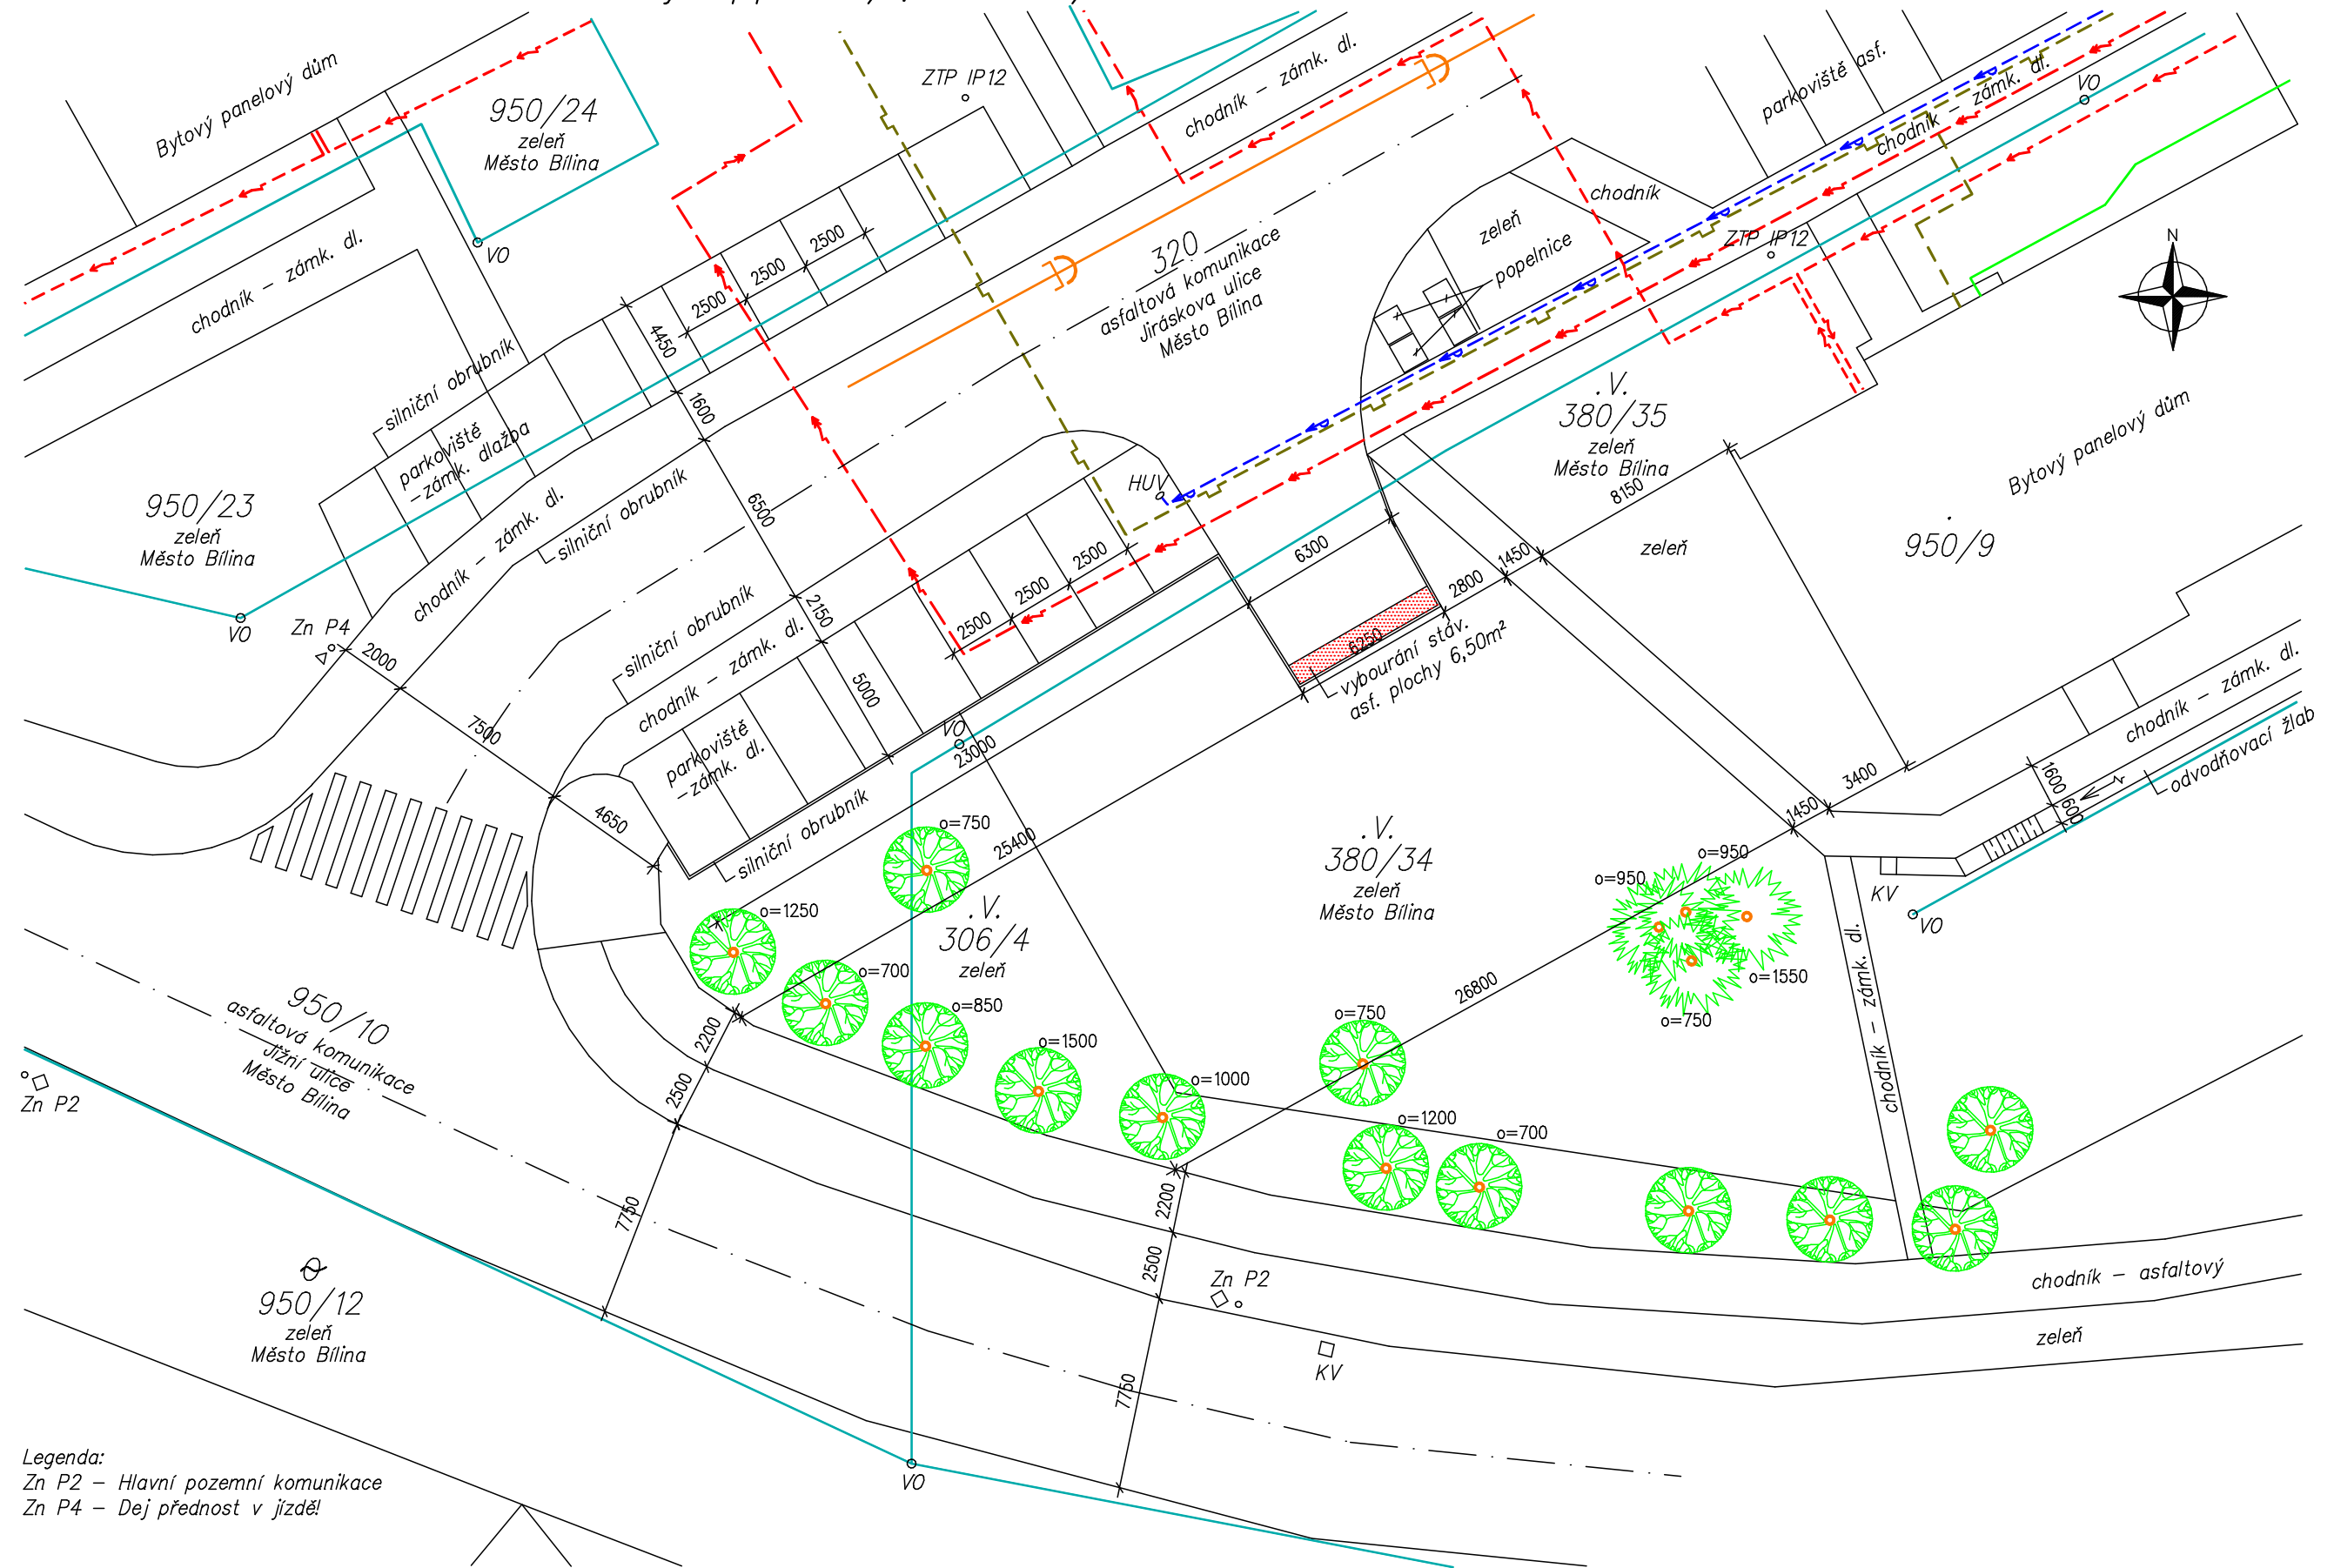

Legenda:

Zn P2 – Hlavní pozemní komunikace  
 Zn P4 – Dej přednost v jízdě!

- — hlavní kanalizační řád DN<500 SČVK, a.s.
- — hlavní vodovodní řád DN<500 SČVK, a.s.
- - - — podzemní kabelový rozvod VN ČEZ Distribuce, a.s.
- - - — podzemní kabelový rozvod NN ČEZ Distribuce, a.s.
- — síť elektronických komunikací CETIN a.s.
- - - — plynovod NTL GasNet s.r.o.
- — veřejné osvětlení MTS Bílina