


Silniční obrubník a zpevněná plocha (M 1: 10)  
– vzorový příčný řez

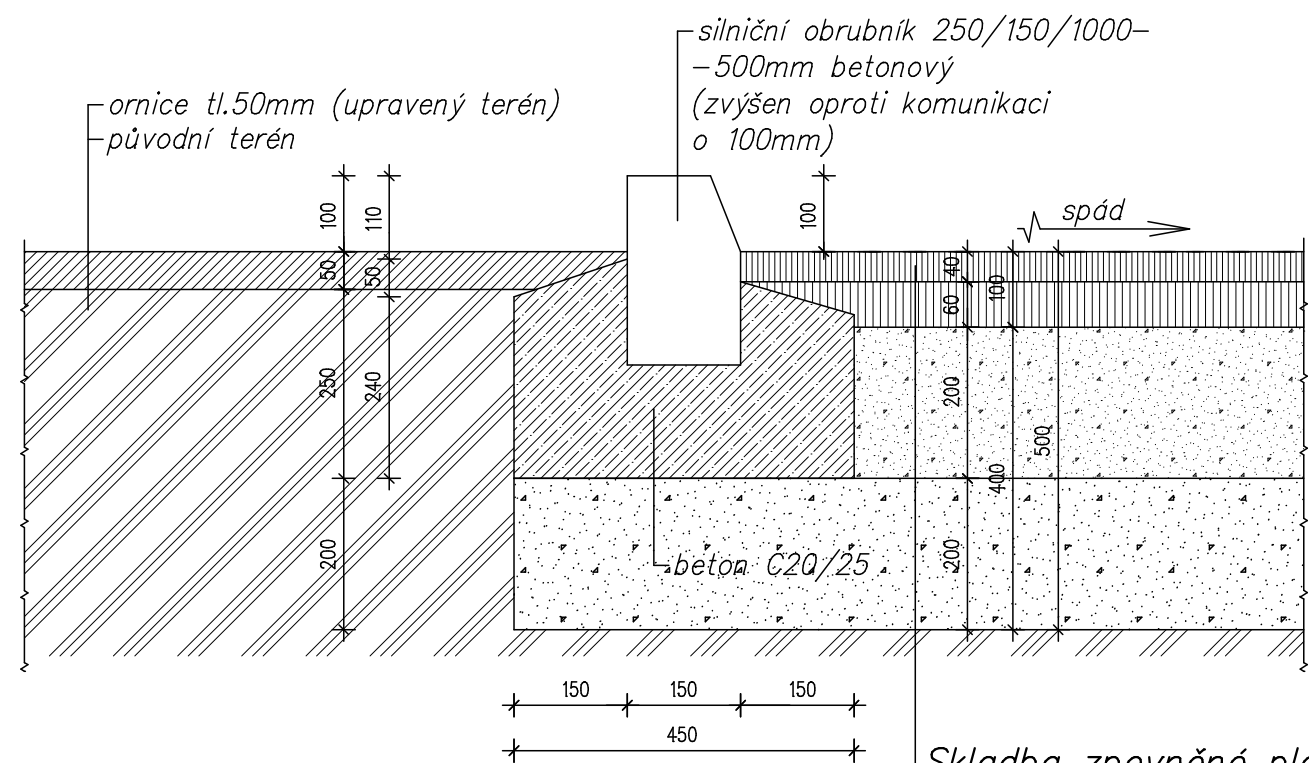

Skladba zpevněné plochy pro parkování osobních automobilů:

- asfaltový beton střednězrný ABS II (ACO 11) ČSN EN 13108–1 40mm
- postřik živичný spojovací asfaltovou emulzí 0,5kg/m<sup>2</sup> ČSN 736129 –
- asfaltový beton hrubozrný ABH II (ACL 16) ČSN EN 13108–1 60mm
- posyp drobným drceným kamenivem 30kg/m<sup>2</sup>
- štěrk frakce 32/63 ŠT...Edef.2=90MPa ČSN 736126 200mm
- štěrkodrt frakce 0/63 ŠD ČSN 736126 200mm
- upravená a zhutněná zemní pláň...modul přetvárnosti Edef.2=min. 30MPa celkem = 500mm

**JPM**  
CAAD++

Lagner Josef, projekčně inženýrská činnost, Fügnerova 105/258, 418 01 Bílina (mobil 732 726 727)

|  |   |                   |               |         |
|--|---|-------------------|---------------|---------|
| Projektant   | Lagner Josef                                | Vypracoval        | Stupeň dokum. | PD      |
| Hl. ing. projektu  |   | Ing. Lagner Tomáš | Č. zak.       | 20 004  |
| Investor   | Město Bílina, Břežánská 50/4, 418 31 Bílina |                   | Datum dok.    | 02/20   |
| AKCE:<br>Rozšíření parkoviště pro OA, Čapkova ul. – Bílina |   |                   | Formát        |         |
|  |   |                   | Měřítko 1: 10 |         |
|  |   |                   | Č. arch.      | Poř. č. |
| OBSAH:<br>Detail   |   |                   |               | 6       |