



SADOVÉ ÚPRAVY PODÉL HŘIŠTĚ V ZŠ ZA CHLUMEM, BÍLINA

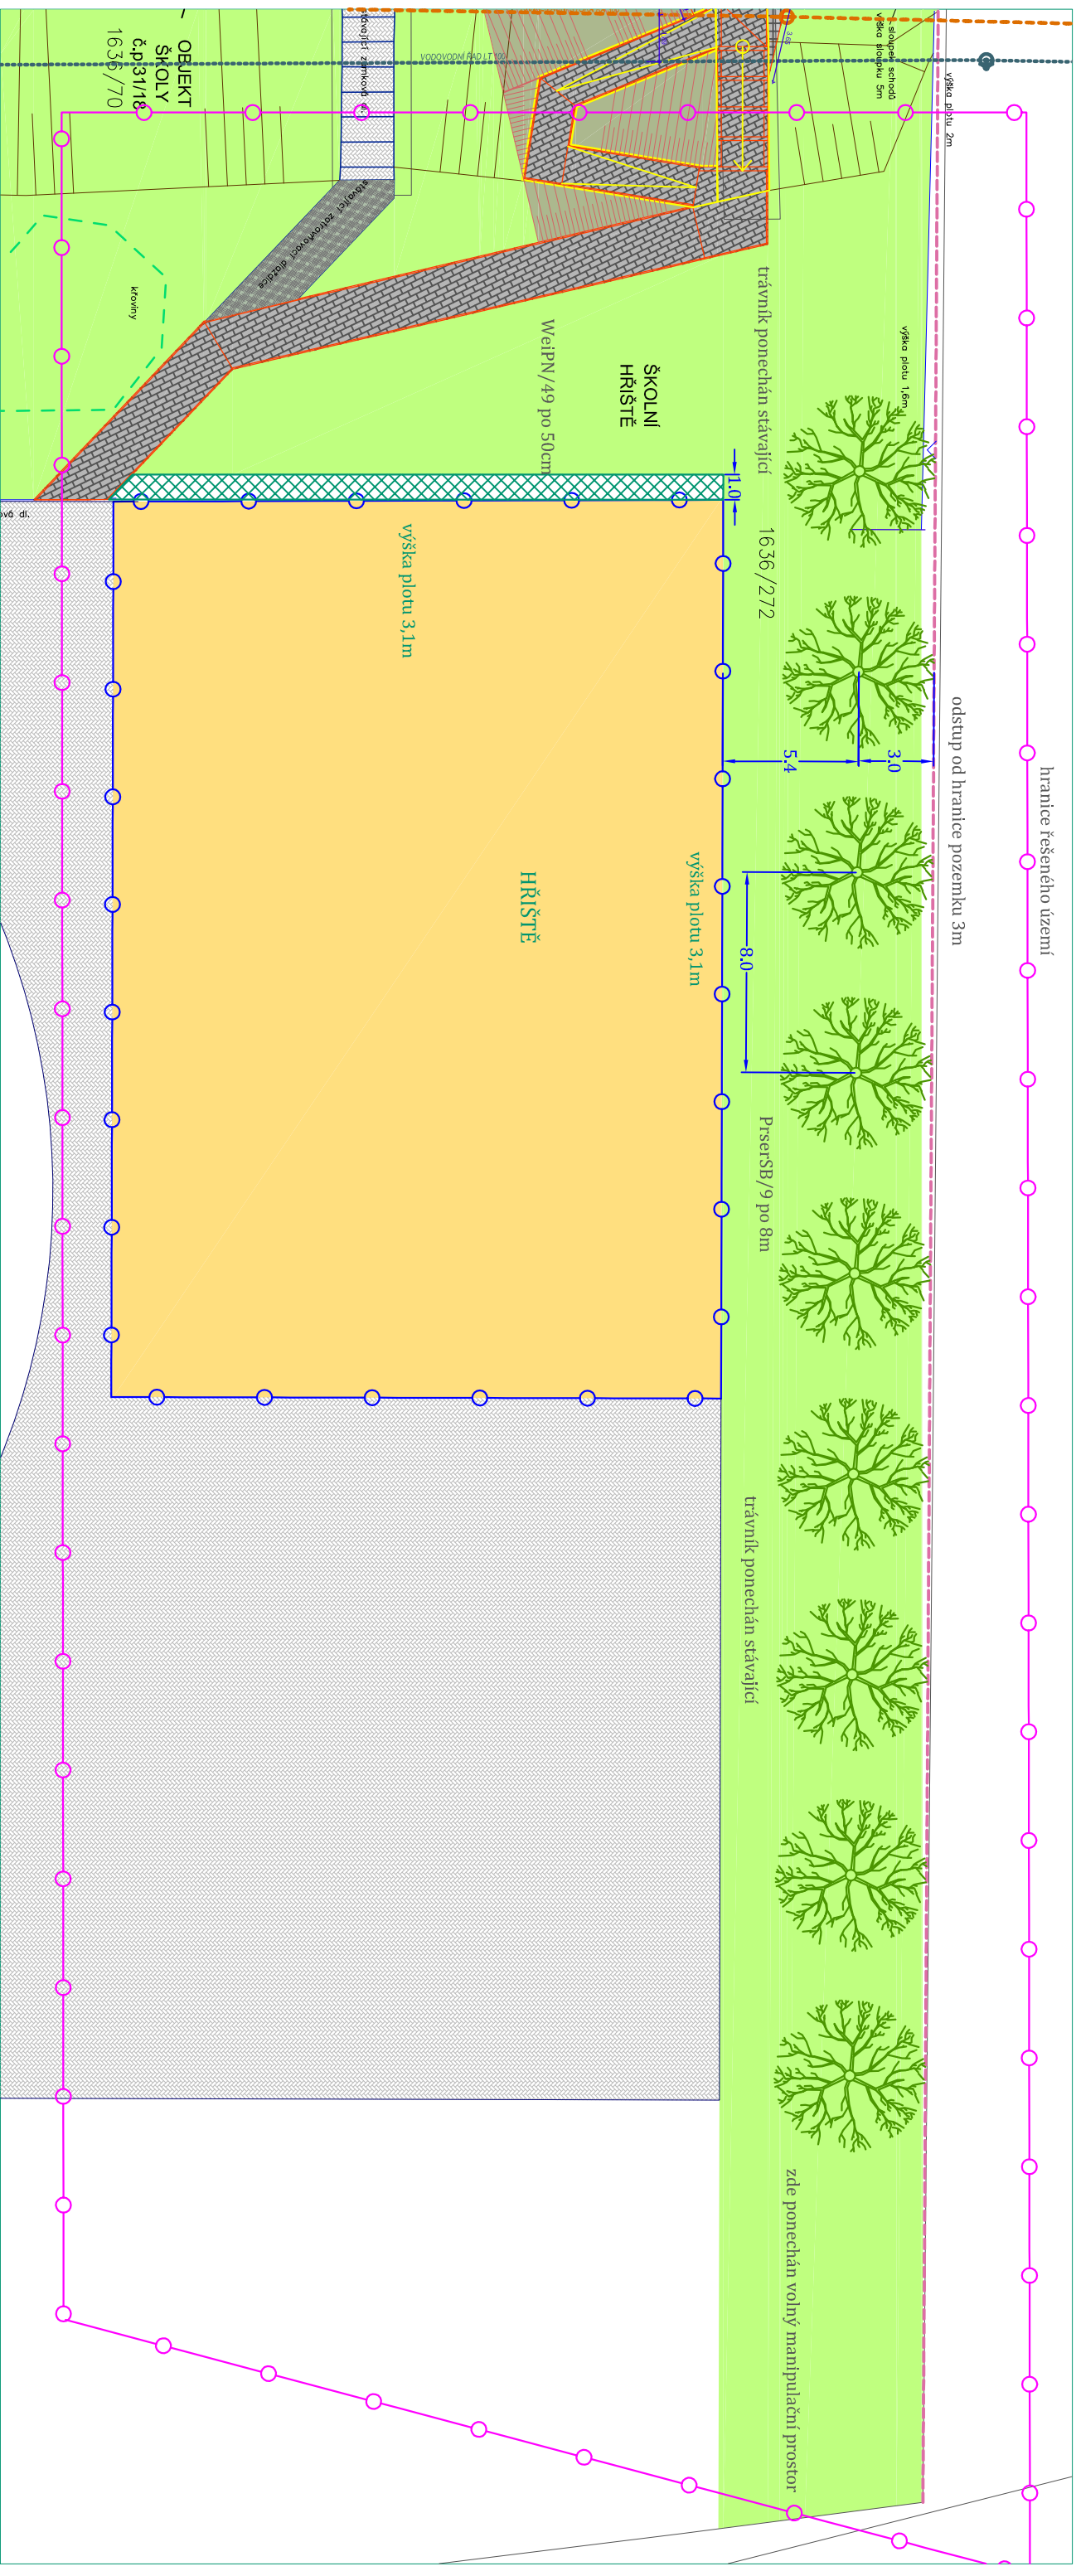

Vysvětlivky

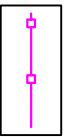


Hranice řešeného území



Zkratka navržené dřeviny/počet ks



Výsadbba stromů

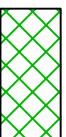

Výsadbba kerů

NAVŘZENÝ SORTIMENT:

Prunus serrulata Sunset Boulevard



Weigela Purpurea Nana



M 1:250

Zakreslení inženýrských sítí nebylo poskytnuto!!!

V řešeném území by se neměly nacházet inženýrské sítě, ovšem před vlastní výsadbou je nutné tyto skutečnosti ověřit, případně nechat jejich vedení vytvářet!!!

vypracovala: Ing. Edita Mejstříková
tel. 777 778 556 červen 2018

červen 2018

format A3