


ROZVADĚČ RNO

NAPĚŤOVÁ SOUSTAVA: 230V, AC 50Hz, TN-S
OCHRANA: SAMOČINNÝM ODPOJENÍM OD ZDROJE
TYP: SKŘÍŇOVÝ ROZVADĚČ v2000 x š600 x h400 s požární odolností EI 30 DP1 a dvířek EI 15 DP1.
PŘÍVOD: HOREM
VÝVODY: HOREM
KRYTÍ: IP30
KOMPENZACE: NENÍ

ZODP. PROJEKTANT		VYPRACOVAL		KRESLIL		<div>Tomáš Behina</div> <div>Samostatný projektant elektro</div> <div>Bitozeves 125, 440 01 Louny</div> <div>IČO 63756943, DIČ 206-7409282793</div> <div>Tel.: 608 96 41 97, behina@atlas.cz</div>			
T.BEHINA		T.BEHINA		T.BEHINA					
INVESTOR: MěÚ Bílina, Břežánská 50/4, 418 31 Bílina									
KRAJ : Ústecký				OBEC: Bílina					
ČÁST PD: D1.4 - Zařízení silnoproudé elektrotechniky									
AKCE:							ZAK. Č.: 075/2020		
Rekonstrukce elektroinstalace vstupních prostor šaten, kavárny, toalet, pokladen a hlavního rozvaděče divadla v Bílině							FORMÁT: 1A4		KOPIE:
							DATUM: 11/2020		
							STUPEŇ: DPS		
							MĚŘÍTKO: ---		
OBSAH:							VÝKRES Č.:		
Schema rozvaděče RNO							D1.4-10		

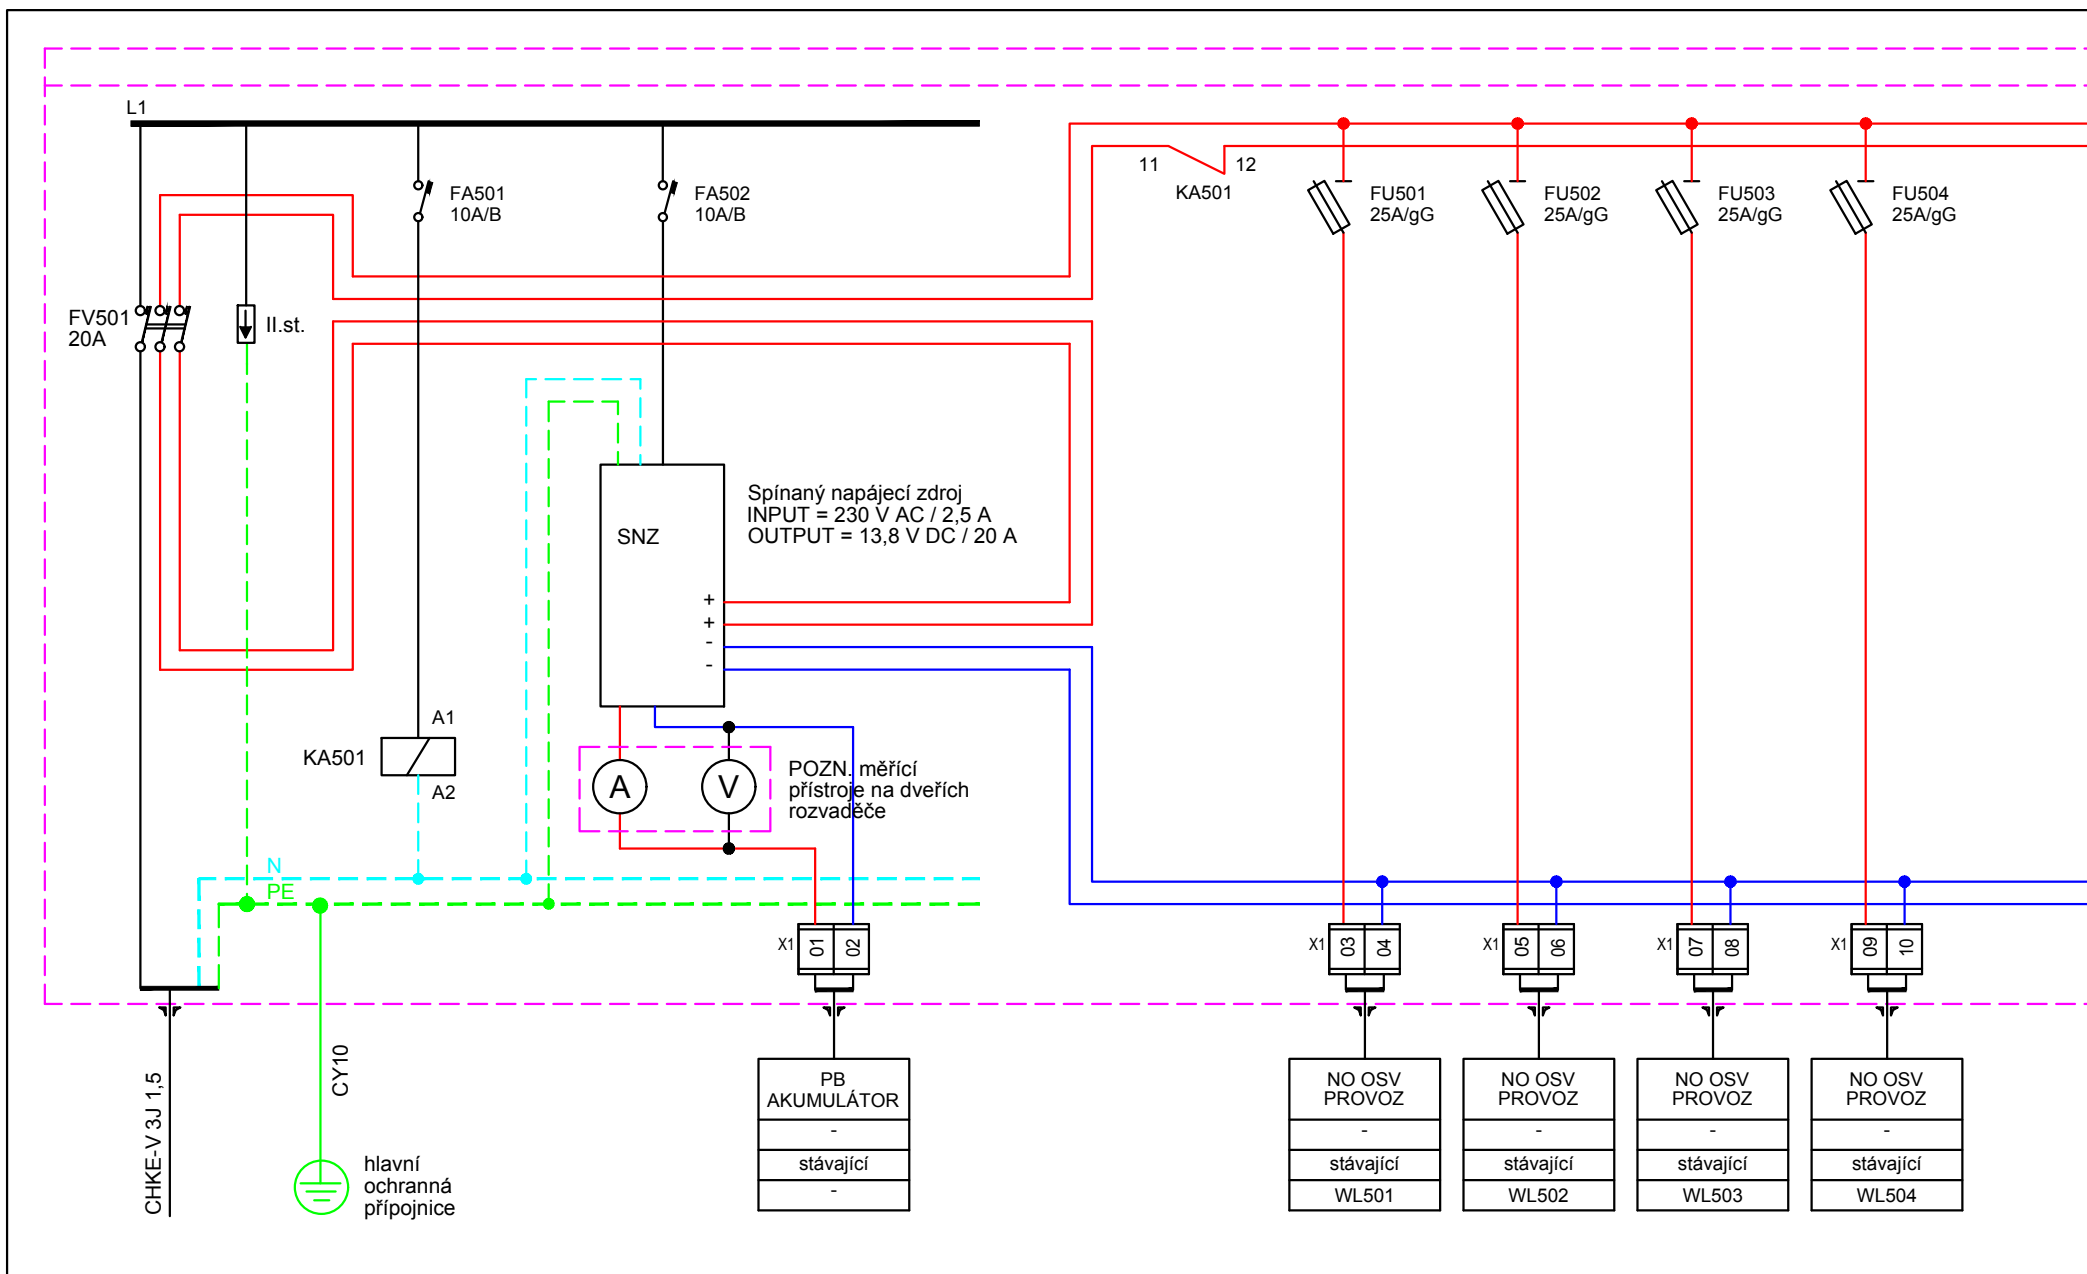


zakázka:

příloha:

SCHEMA ROZVADĚČE RNO

číslo listu:


2

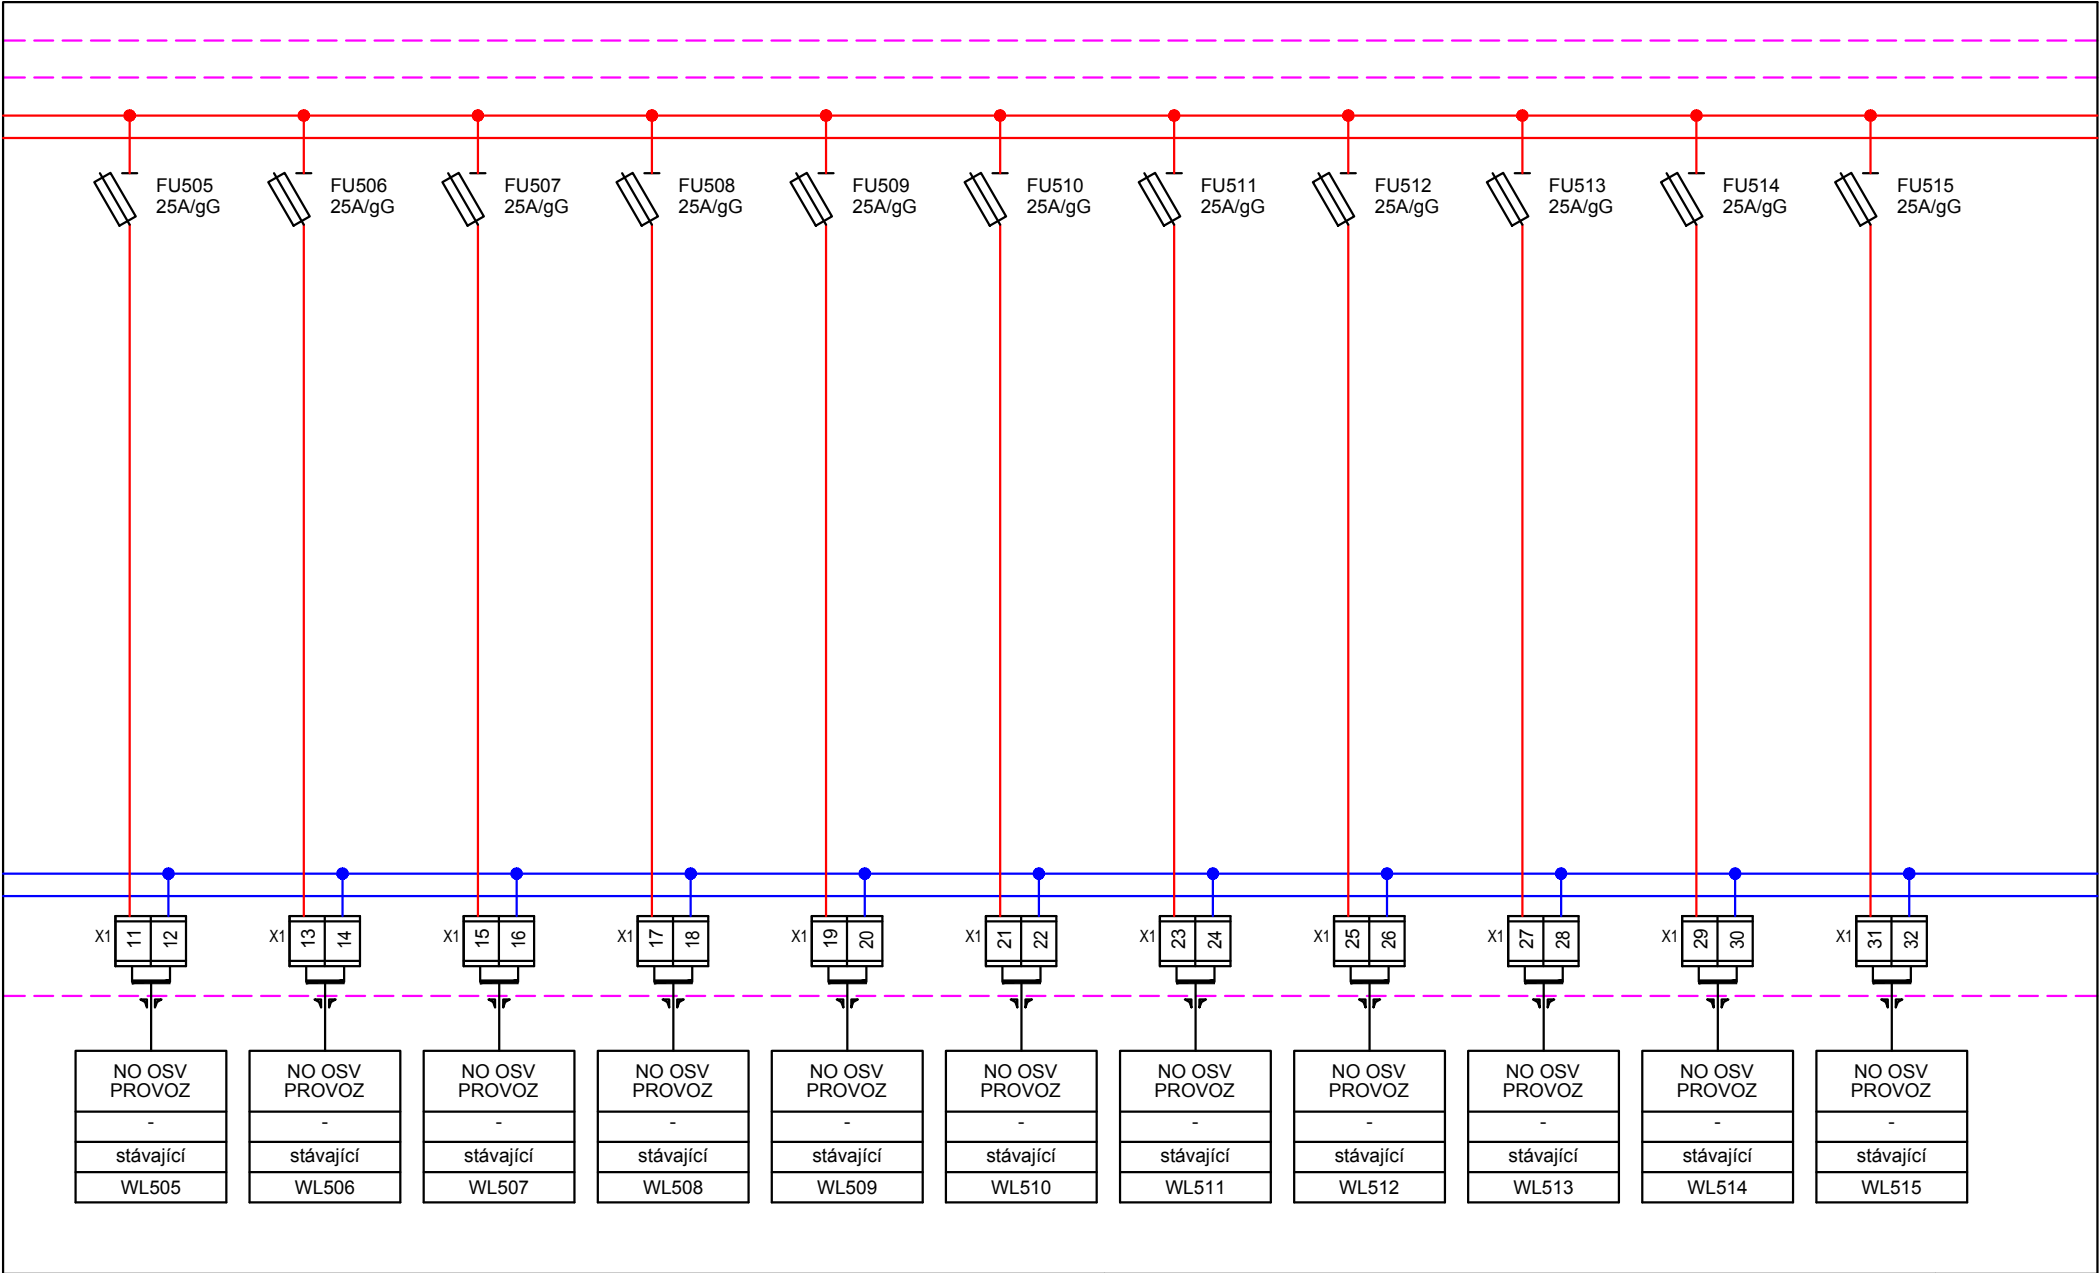

zakázka:

příloha:
SCHEMA ROZVADĚČE RNO

číslo listu:
3

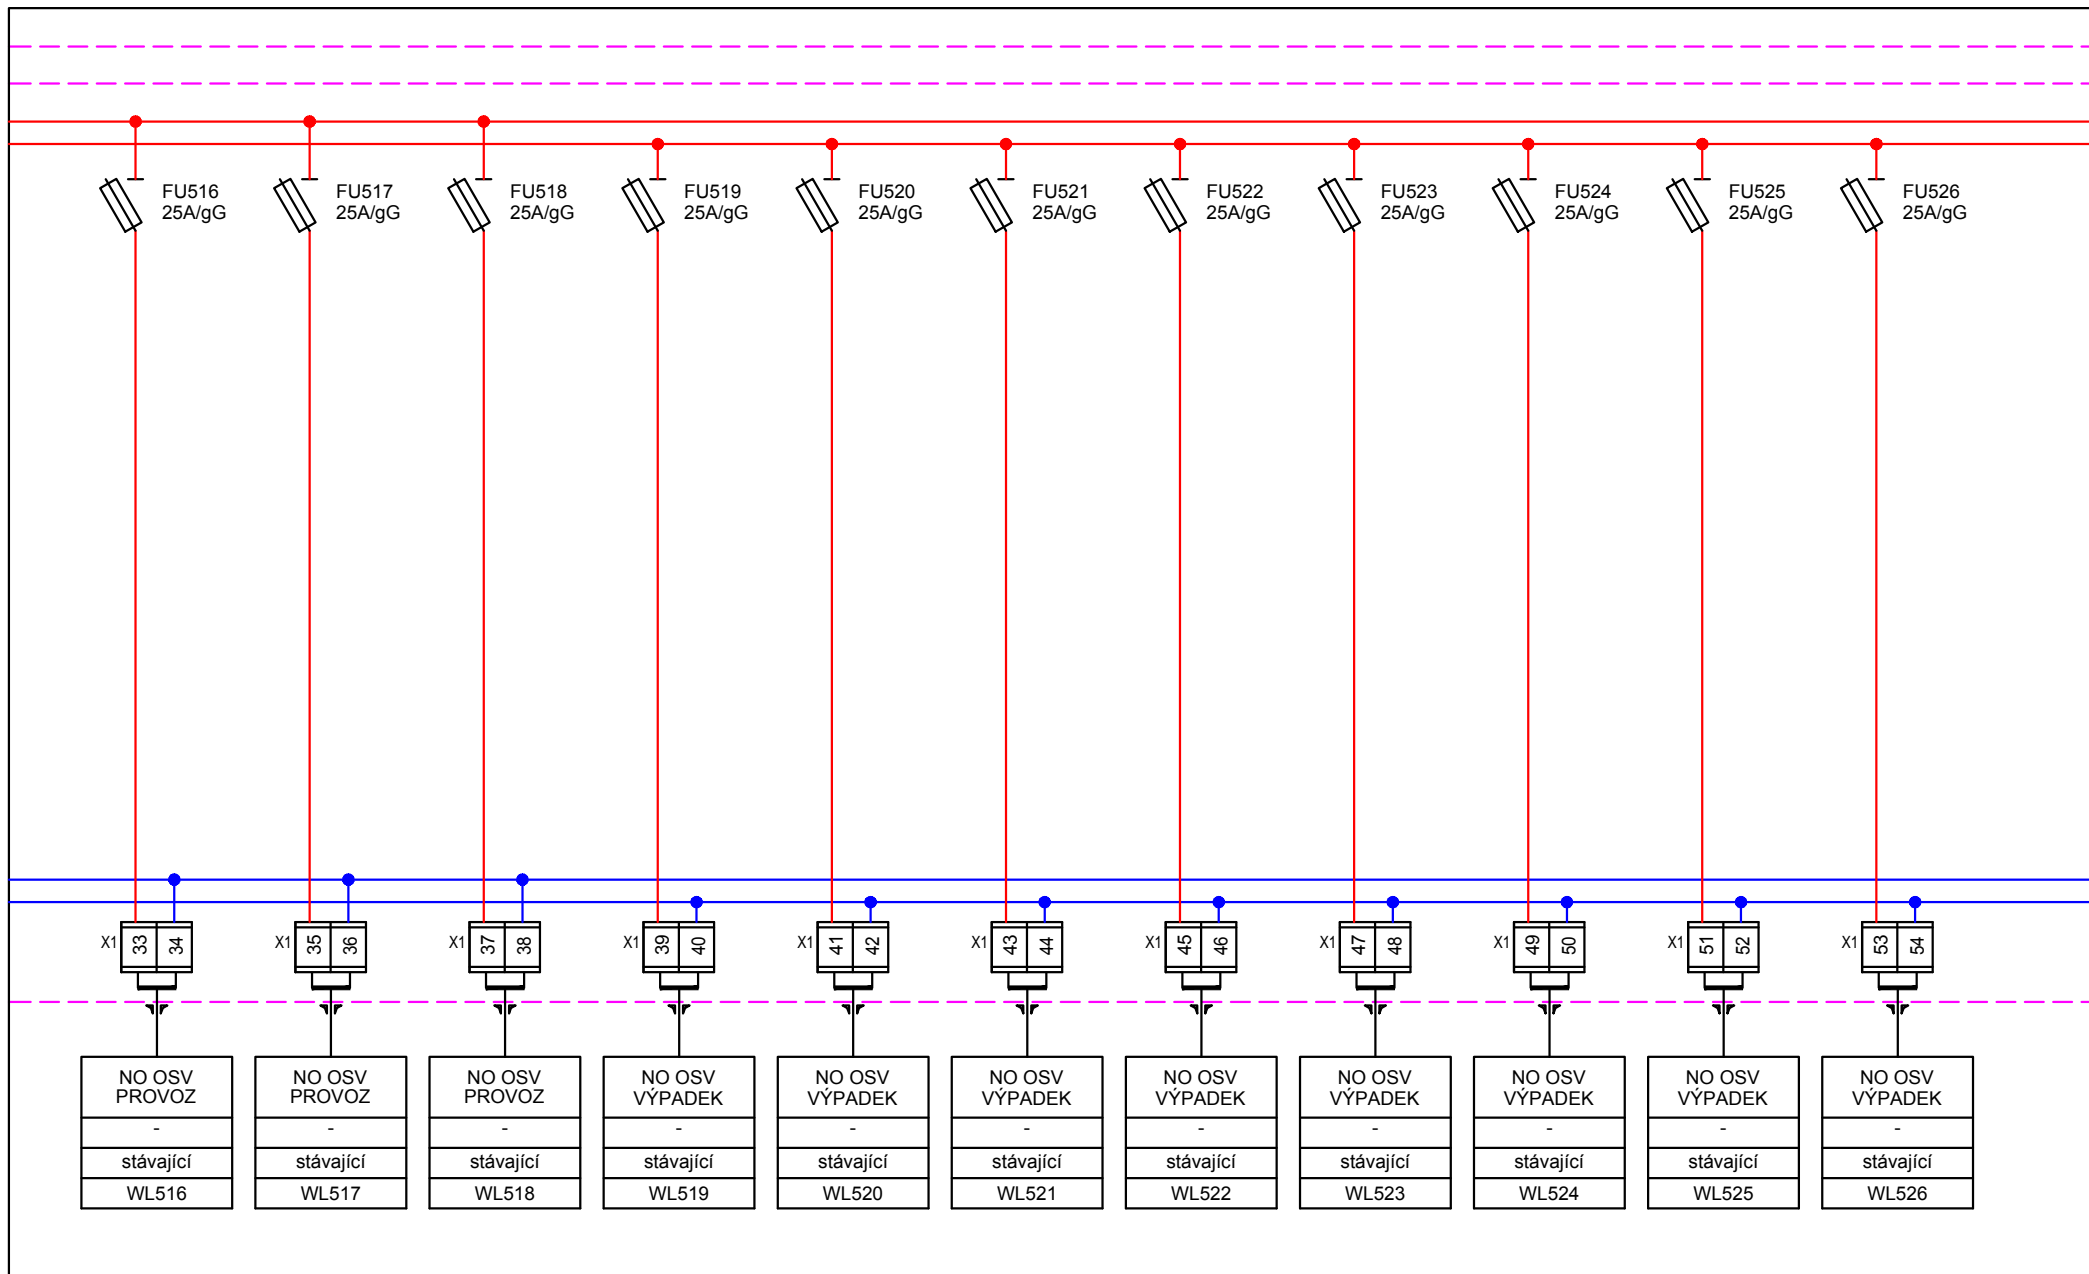


zakázka:

příloha:

SCHEMA ROZVADĚČE RNO

číslo
listu:

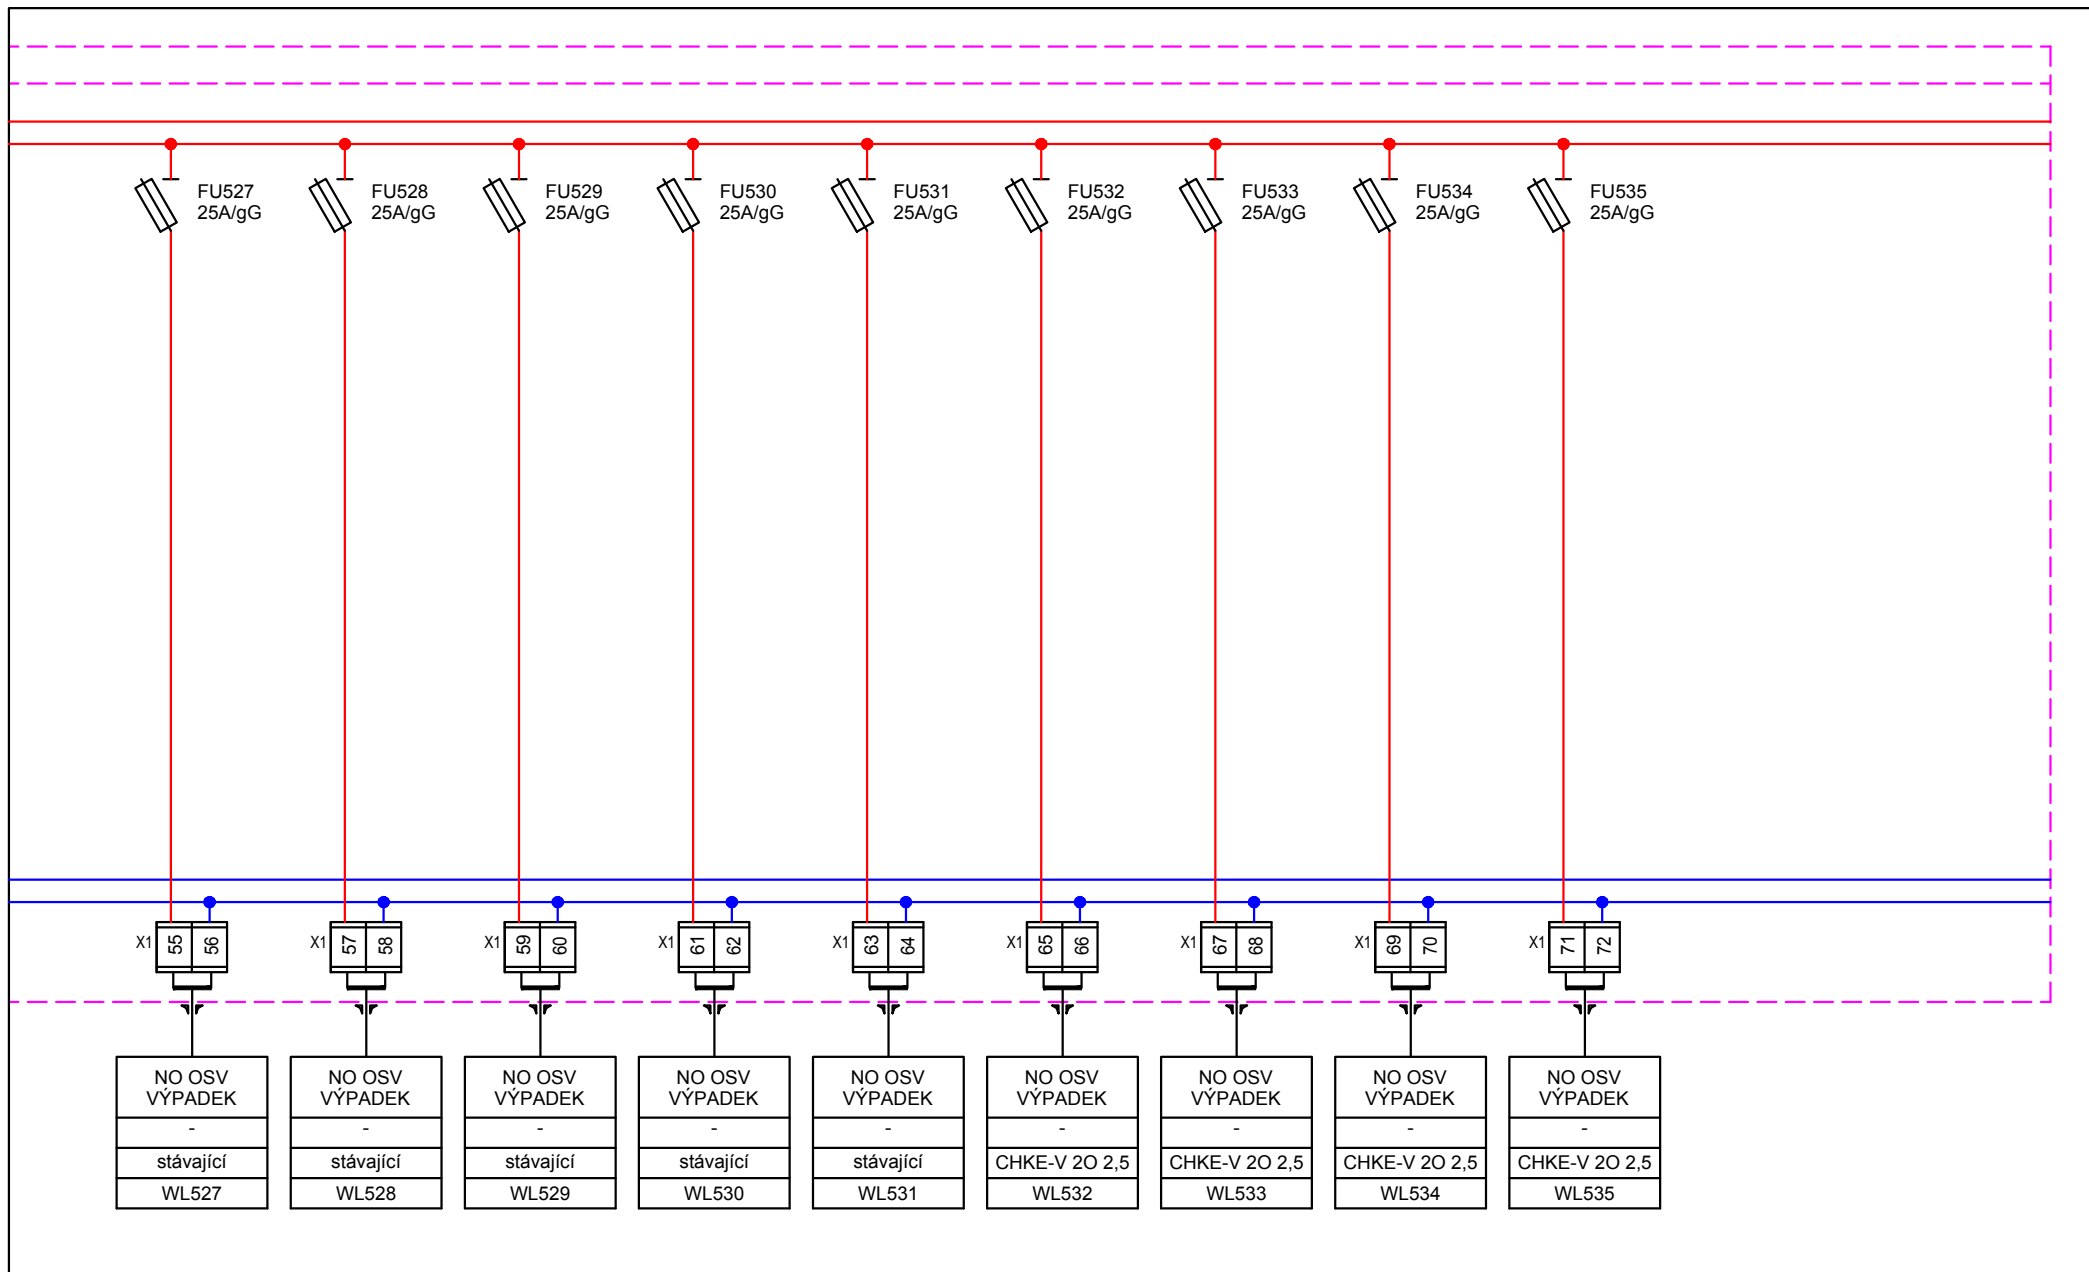

zakázka:

příloha:

SCHEMA ROZVADĚČE RNO

číslo
listu:

5