


LEGENDA MÍSTNOSTÍ

Č.M.	Název
2,01	CHODBA
2,02	KNIHOVNA
2,03	KANCELÁŘ



LEGENDA KONSTRUKCÍ

- STÁVAJÍCÍ KONSTRUKCE
- NOVÉ KONSTRUKCE A TECHNOLOGIE

- šachta ocelové konstrukce (Jekl 80/80/4 a 80/60/4)
- zasklená bezpečnostním sklem Connex VSG 33.1
- nástupní práh před vstupem do výtahu
- rám z Jeklů 80/60/4 + síťz plech tl. 6mm

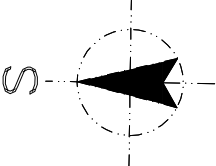

SCHEMA UMÍSTĚNÍ VÝŘEZU V OBJEKTU

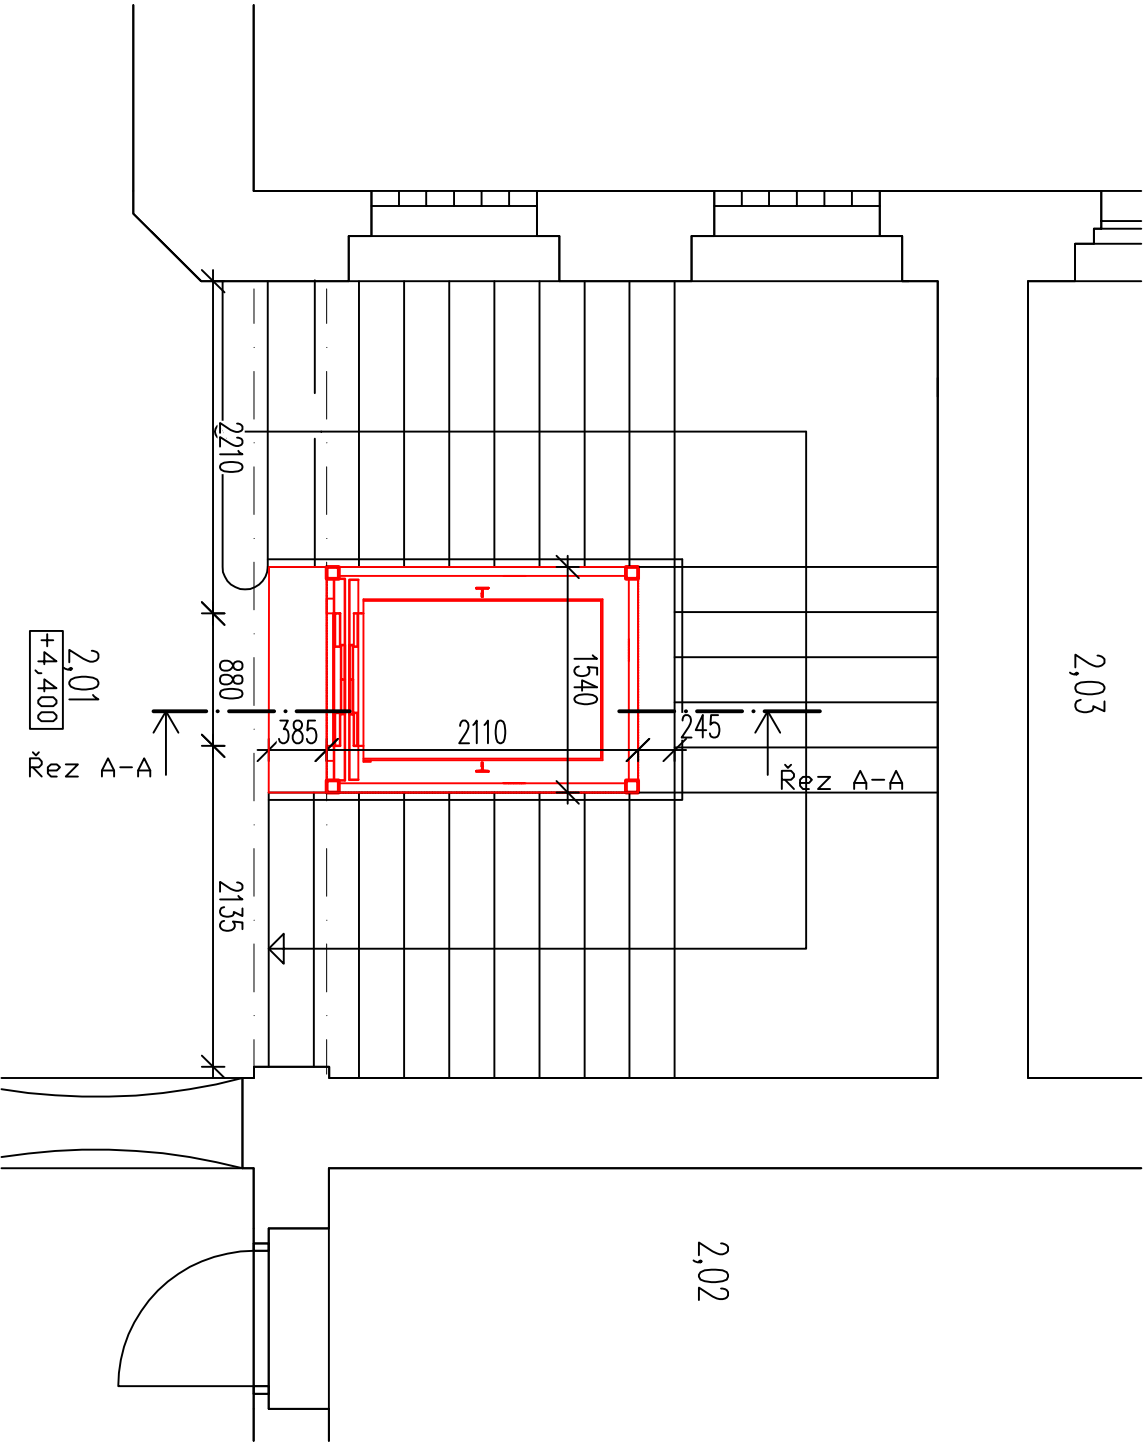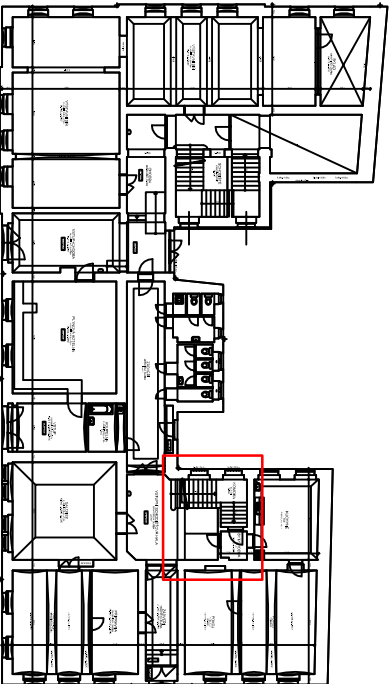

ZPRACOVATEL:		Ing. Jakub VANĚK, Ižovice 69, Týnec nad Labem, 28126 tel.: 731 33 77 11, ing.jakubvaneke@email.cz IČ: 03358054, ČKAÚT: 0013022		ZODPOVĚDNÝ PROJEKTANT: Ing. Jakub Vaněk		PRŮBĚH:	
INVESTOR:		Město Břilina, Břežanská 50/4, Břilina, 418 01		KONTROLOVAL: Ing. Jakub Vaněk		PRŮBĚH:	
AKCE:		Vestavba výtahu – ZUŠ Břilina Mírové nám. 21/16, Břilina, 418 01		KRESLIL: Ing. Jakub Vaněk		PRŮBĚH:	
NÁZEV:		VÝŘEZ PŮDORYSU 2.NP – NOVÝ STAV		ČÍSLO V.:		PRŮBĚH:	
				1:50		7	