




POHLED C

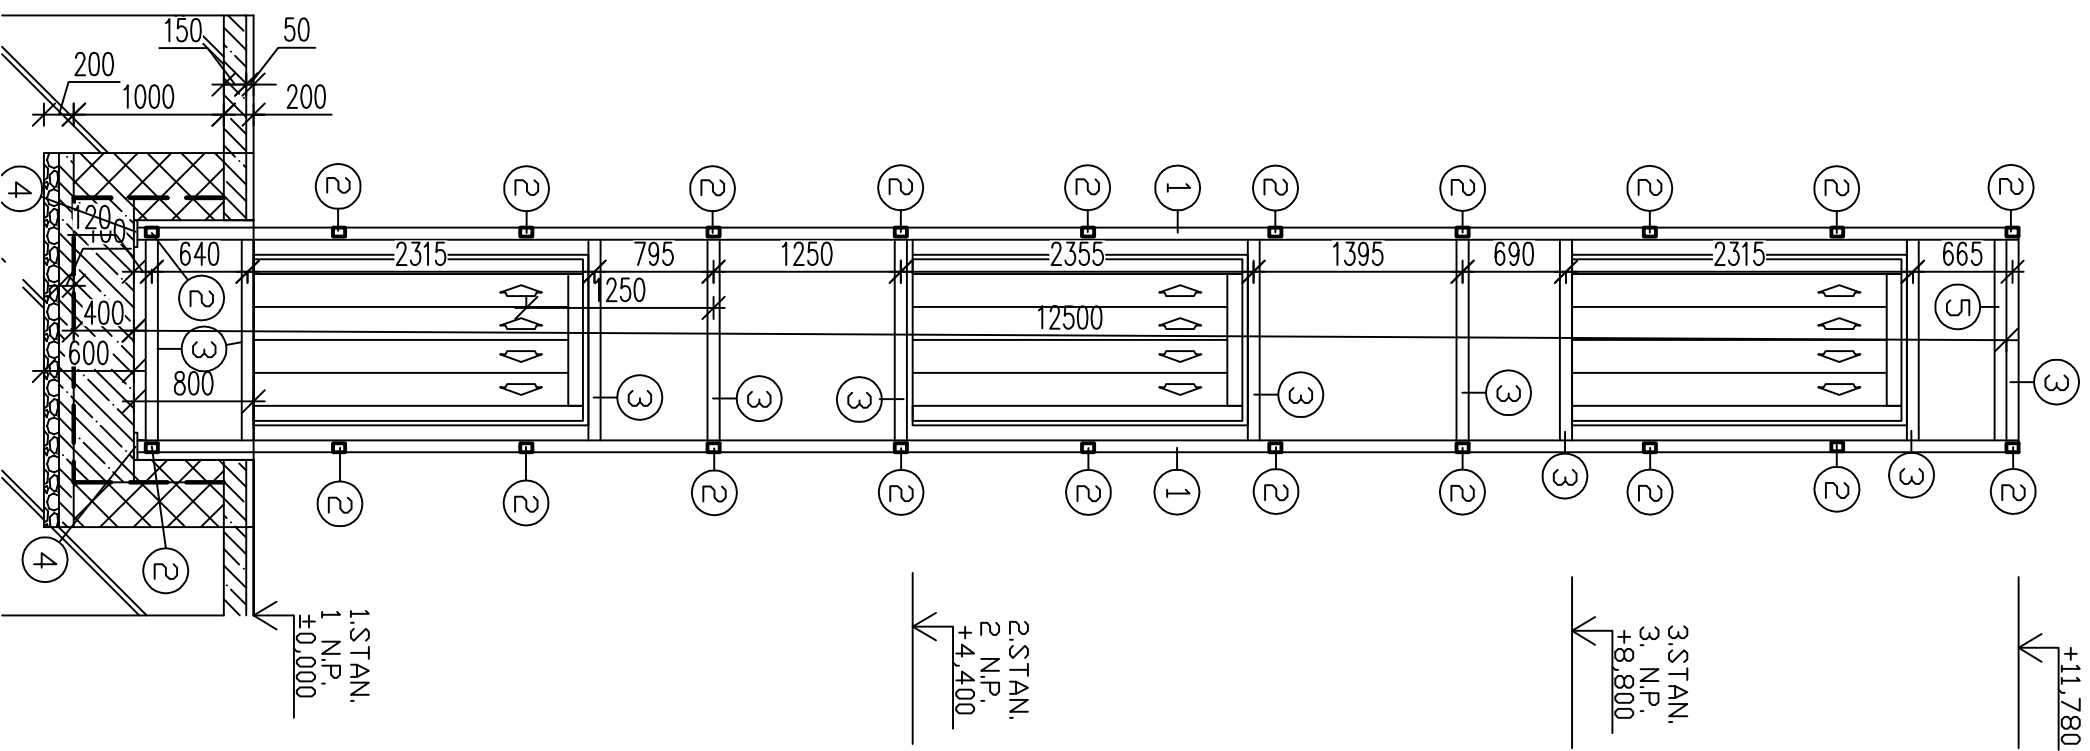

POHLED D

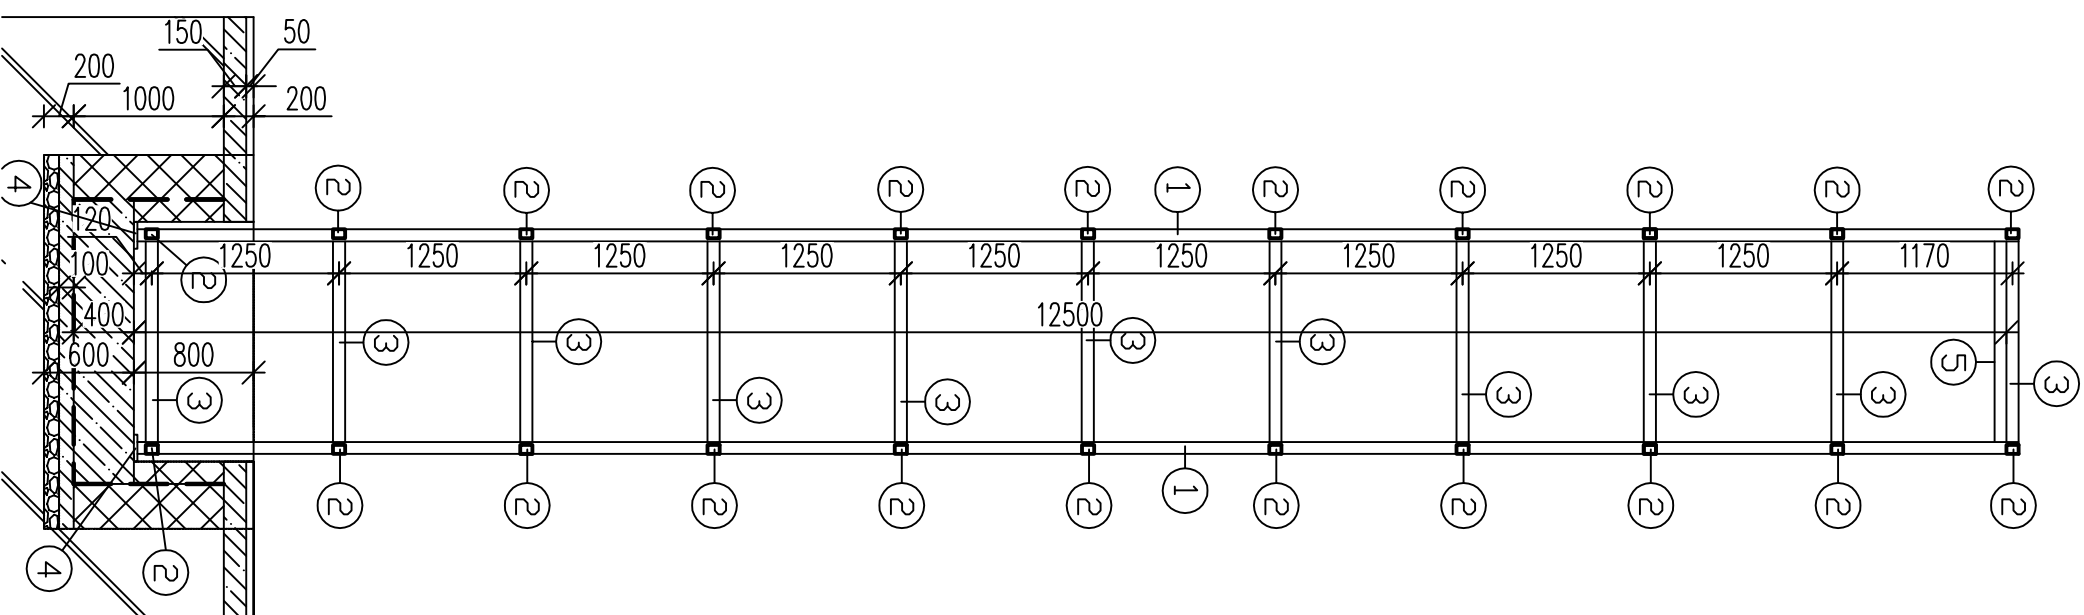

# UZAVÍRAČÍ RÁM

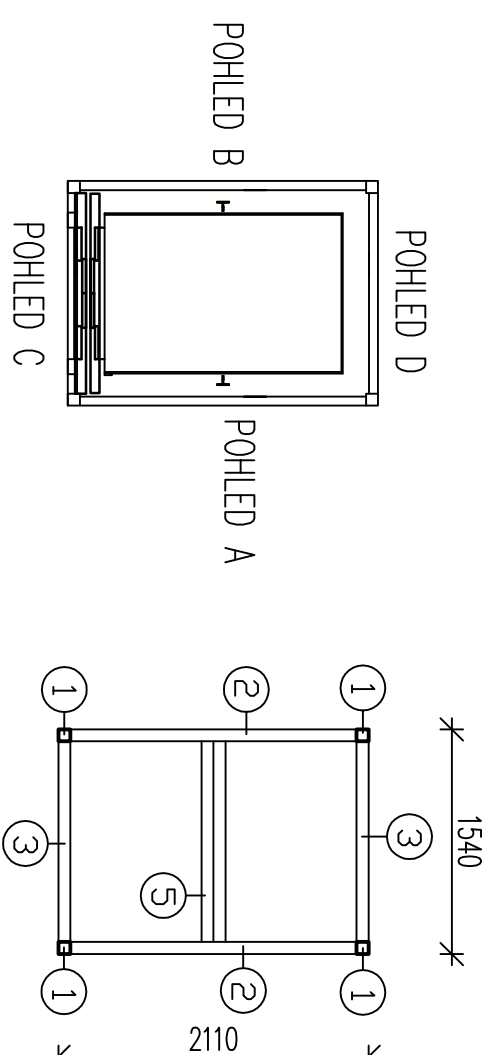

ZPRACOVATEL:		Ing. Jakub VANĚK, Třovice 69, Týnec nad Labem, 28126		PAPÉR:
tel.:		731 33 77 11, ing.jakubvaneek@email.cz		
IČ:		03358054, ČKAIT: 0013022		
MÍSTO:		Město Břilna, Břežanská 50/4, Břilna, 418 01		
AKCE:		Vestavba výtahu – ZUŠ Břilna Mírové nám. 21/16, Břilna, 418 01		
NÁZEV:		OCELOVÁ KONSTRUKCE – STĚNA C, D		
ZODPOVĚDNÝ PROJEKTANT:		Ing. Jakub Vaněk		
KONTROLAVAL:		Ing. Jakub Vaněk		
KRESLIL:		Ing. Jakub Vaněk		
ČÍSLO:		Architektonicko stavební		
STUPEŇ PR.		DPS		4/2020
MĚŘÍTKO:		1:50		11