
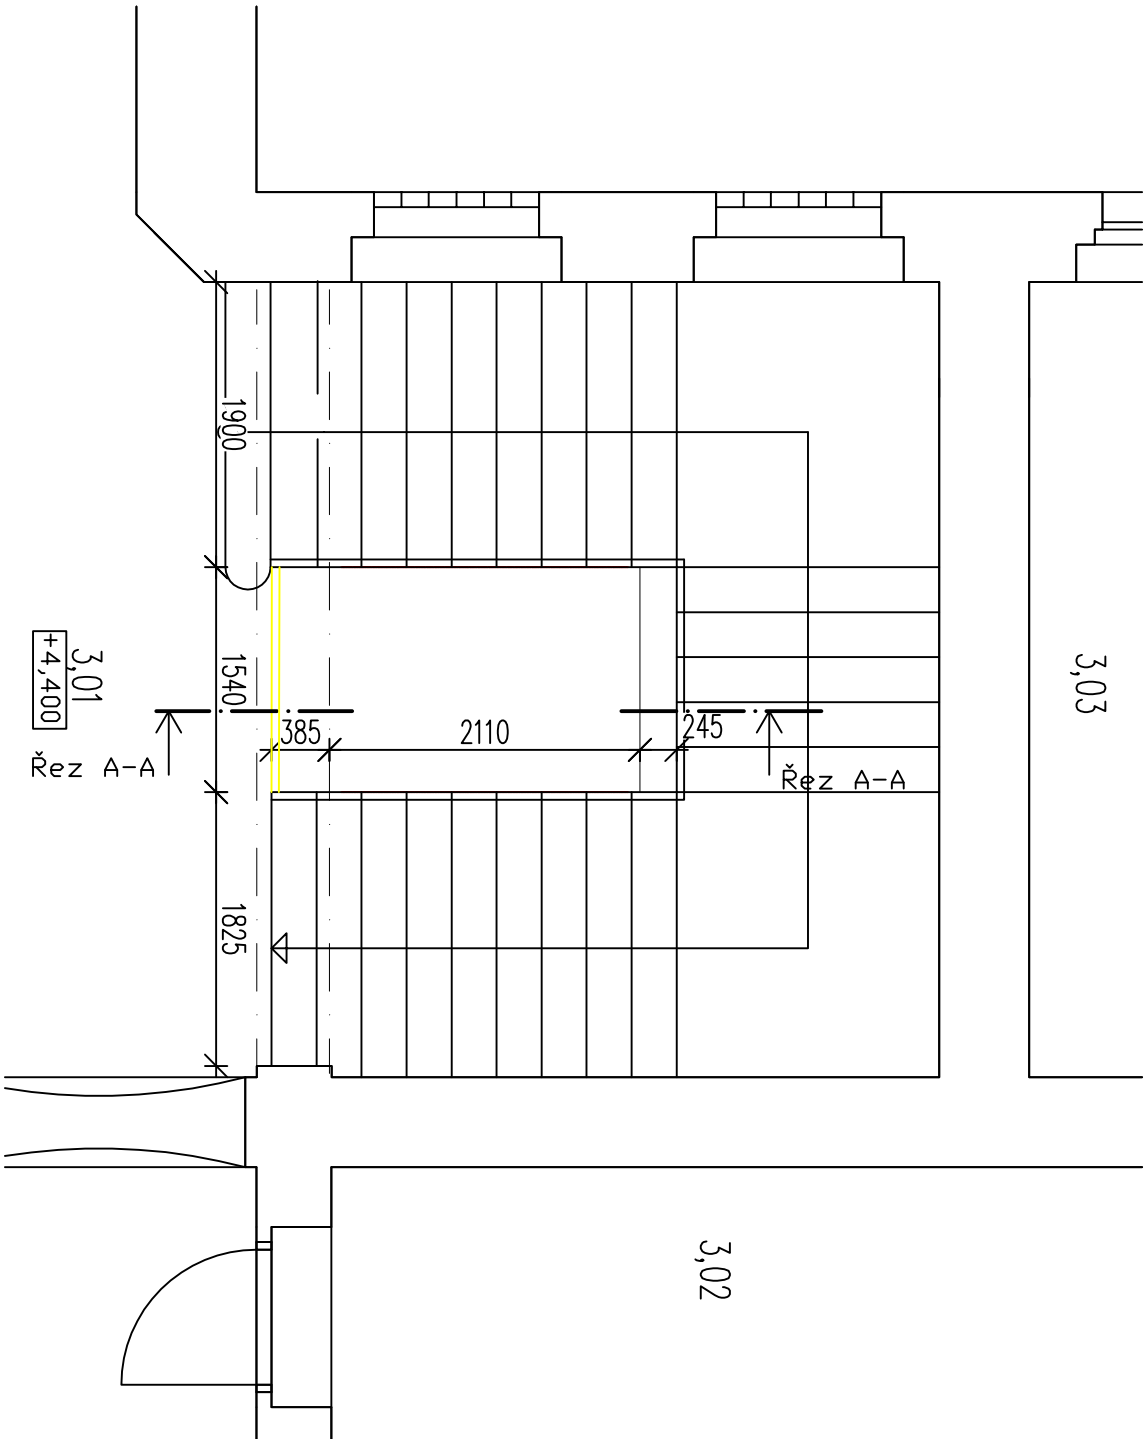


LEGENDA MÍSTNOSTÍ


Kód	Název
3,01	CHODBA
3,02	ATELIÉR
3,03	KABINET

LEGENDA KONSTRUKCÍ

- STAVAJÍCÍ KONSTRUKCE
- DEMONTÁŽ STAVAJÍCÍHO ZABRADLÍ

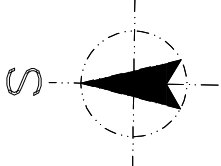

SCHEMA UMÍSTĚNÍ VÝŘEZU V OBJEKTU

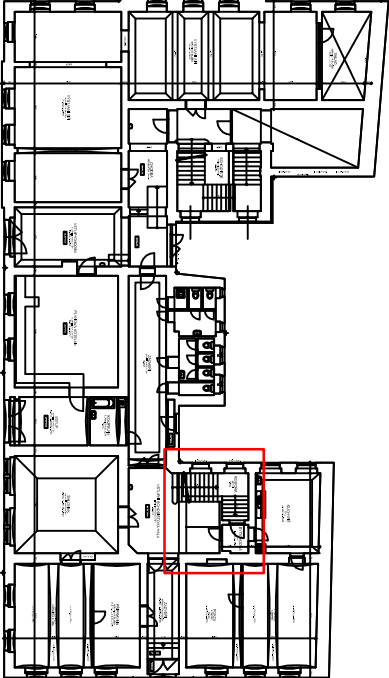

ZPRACOVATEL:		Ing. Jakub VANĚK, Ižovice 69, Týnec nad Labem, 28126 tel.: 731 33 77 11, ing.jakubvaneke@email.cz IČ: 03358054, ČKAÚ: 0013022		ZODPOVĚDNÝ PROJEKTANT: Ing. Jakub Vaněk		PRŮBĚH:	
INVESTOR:		Město Břilina, Břežanská 50/4, Břilina, 418 01		KONTROLOVAL: Ing. Jakub Vaněk		KRESLIL: Ing. Jakub Vaněk	
KACE:		Vestavba výtahu – ZUŠ Břilina Mírové nám. 21/16, Břilina, 418 01		ČÍSLO V.:		STUPEŇ PRŮBĚHU:	
NÁZEV:		VÝŘEZ PŮDORYSU 3.NP – STÁVAJÍCÍ STAV, BOURÁNÍ		Architektonicko stavební		DATA:	
				DPS		4/2020	
				MĚŘÍTKO:		ČÍSLO V.:	
				1:50		4	