



Zemní práce
Řez I-I' (M 1:100)

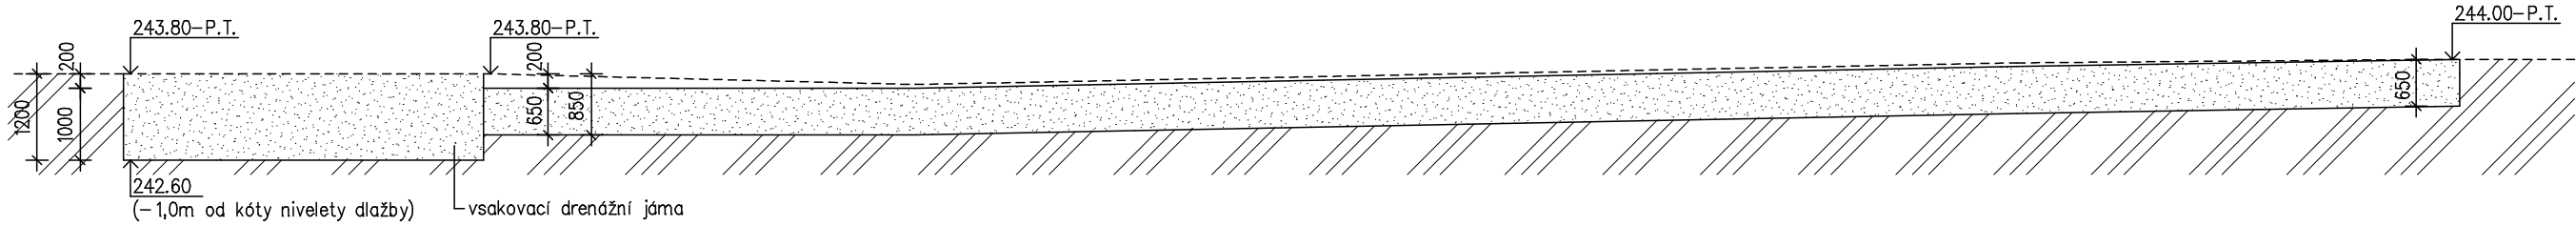

Legenda:

————— -niveleta dlažby
- - - - - -stávající terén
-měřeno v relativní výšce
Fix=244.00m (obrubník)

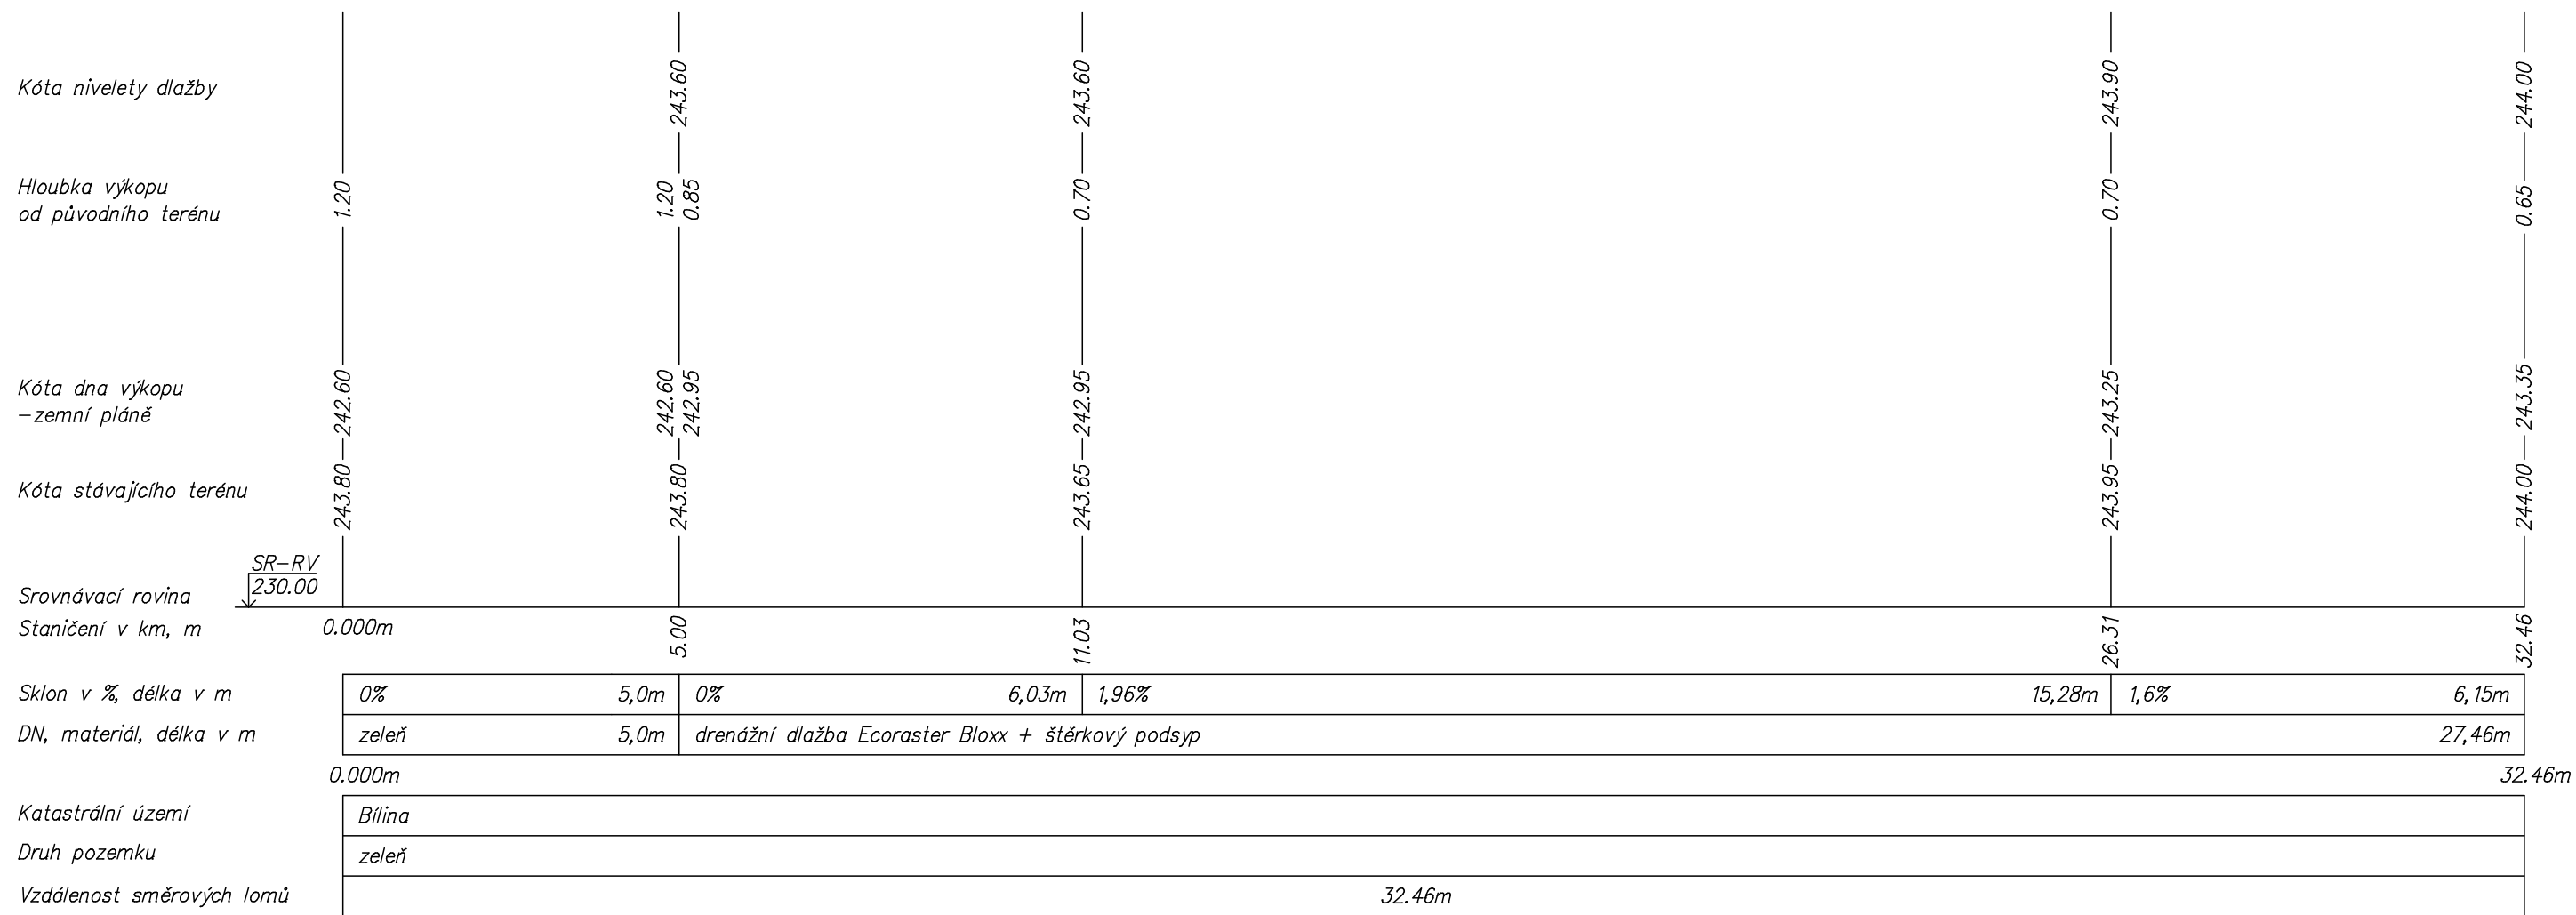

Lagner Josef, projekčně inženýrská činnost, Fügnerova 105/258, 418 01 Bílina (mobil 732 726 727)

Projektant	Lagner Josef	Vypracoval	Stupeň dokum.	PD
Hl. ing. projektu		Ing. Lagner Tomáš	Č. zak.	20 012
Investor	Město Bílina, Břežánská 50/4, 418 31 Bílina		Datum dok.	02/21
AKCE:	Rozšíření parkoviště pro OA v areálu HNŠP, Bílina		Formát	
			Měřítko	
			1:100	
OBSAH:	Zemní práce – Řez I–I'	Č. arch.	Díl	Poř. č.
				8