


Zemní práce
Řez III–III' (M 1:100)

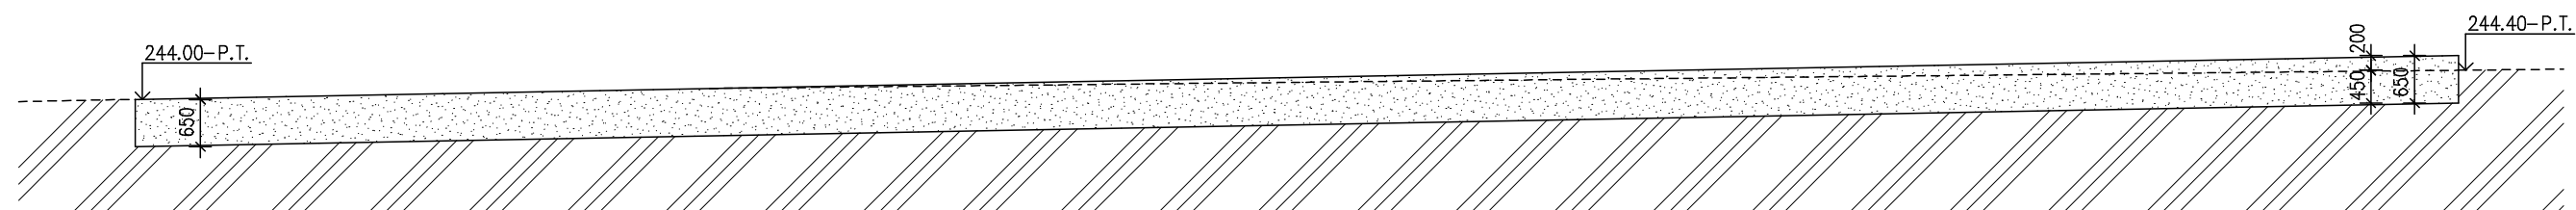

Legenda:

————— -niveleta dlažby

-----stávající terén

—měřeno v relativní výšce

Fix=244.00m (obrubník)

Kóta nivelety dlažby

*Hĺoubka výkopu
od pôvodného terénu*

*Kóta dna výkopu
—zemní pláně*

Kóta stávajícího terénu

Srovnávací rovina
SR-RV
230.00

Staničení v km, m

Sklon v ‰, délka v m

DN, materiál, délka v m

Katastrální území

Druh pozemku

Vzdálenost směrových lomů

1.90%	7.92m	1.90%	24.03m
drenážní dlažba Ecoraster Bloxx + štěrkový podsyp		31.95m	

0.000m

7.92

31.95m

0.000m

31.95m



CAAD++

Lagner Josef, projekčně inženýrská činnost, Fügnerova 105/258, 418 01 Bílina (mobil 732 726 727)

Projektant	Lagner Josef	Vypracoval	Stupeň dokum.	PD
Hl. ing. projektu		Ing. Lagner Tomáš	Č. zak.	20 012
Investor	Město Bílina, Břežanská 50/4, 418 31 Bílina		Datum dok.	02/21
AKCE:			Formát	
Rozšíření parkoviště pro OA v areálu HNŠP, Bílina			Měřítko	1: 100
			Č. arch.	Díl
OBSAH:			Poř. č.	10
Zemní práce – Řez III–III'				