Zastavovací situace (M 1:250)
–stávající stav–

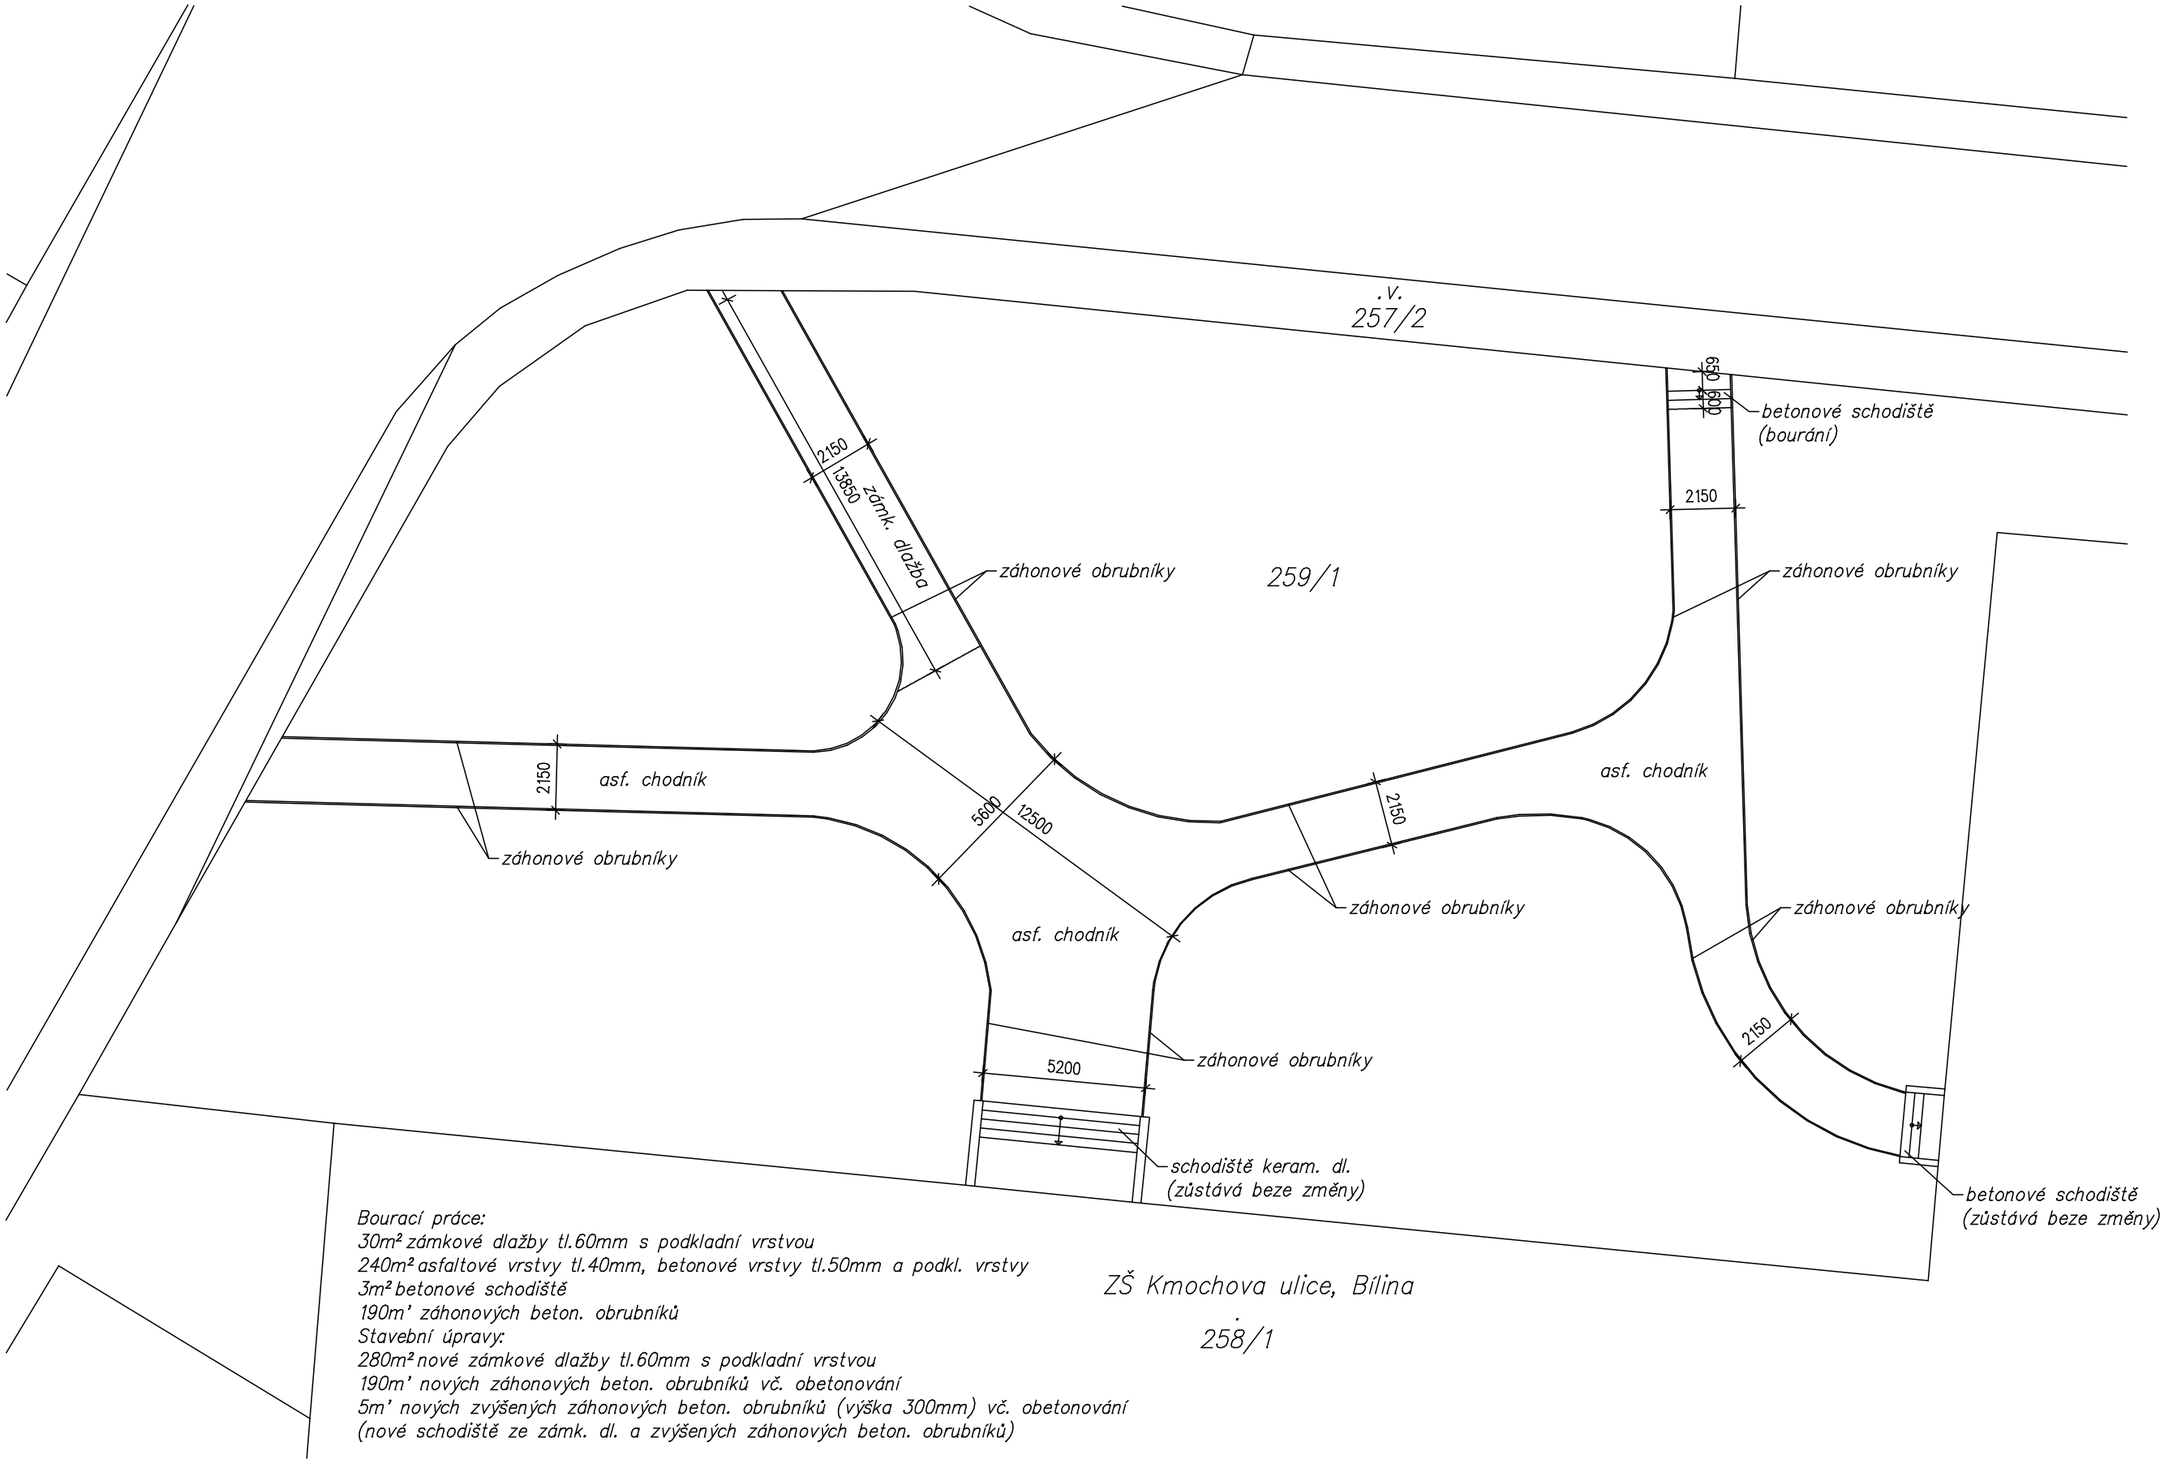

Bourací práce:
30m² zámkové dlažby tl.60mm s podkladní vrstvou
240m² asfaltové vrstvy tl.40mm, betonové vrstvy tl.50mm a podkl. vrstvy
3m² betonové schodiště
190m' záhonových beton. obrubníků
Stavební úpravy:
280m² nové zámkové dlažby tl.60mm s podkladní vrstvou
190m' nových záhonových beton. obrubníků vč. obetonování
5m' nových zvýšených záhonových beton. obrubníků (výška 300mm) vč. obetonování
(nové schodiště ze zámk. dl. a zvýšených záhonových beton. obrubníků)