



## Stávající rozvaděč 2. NP

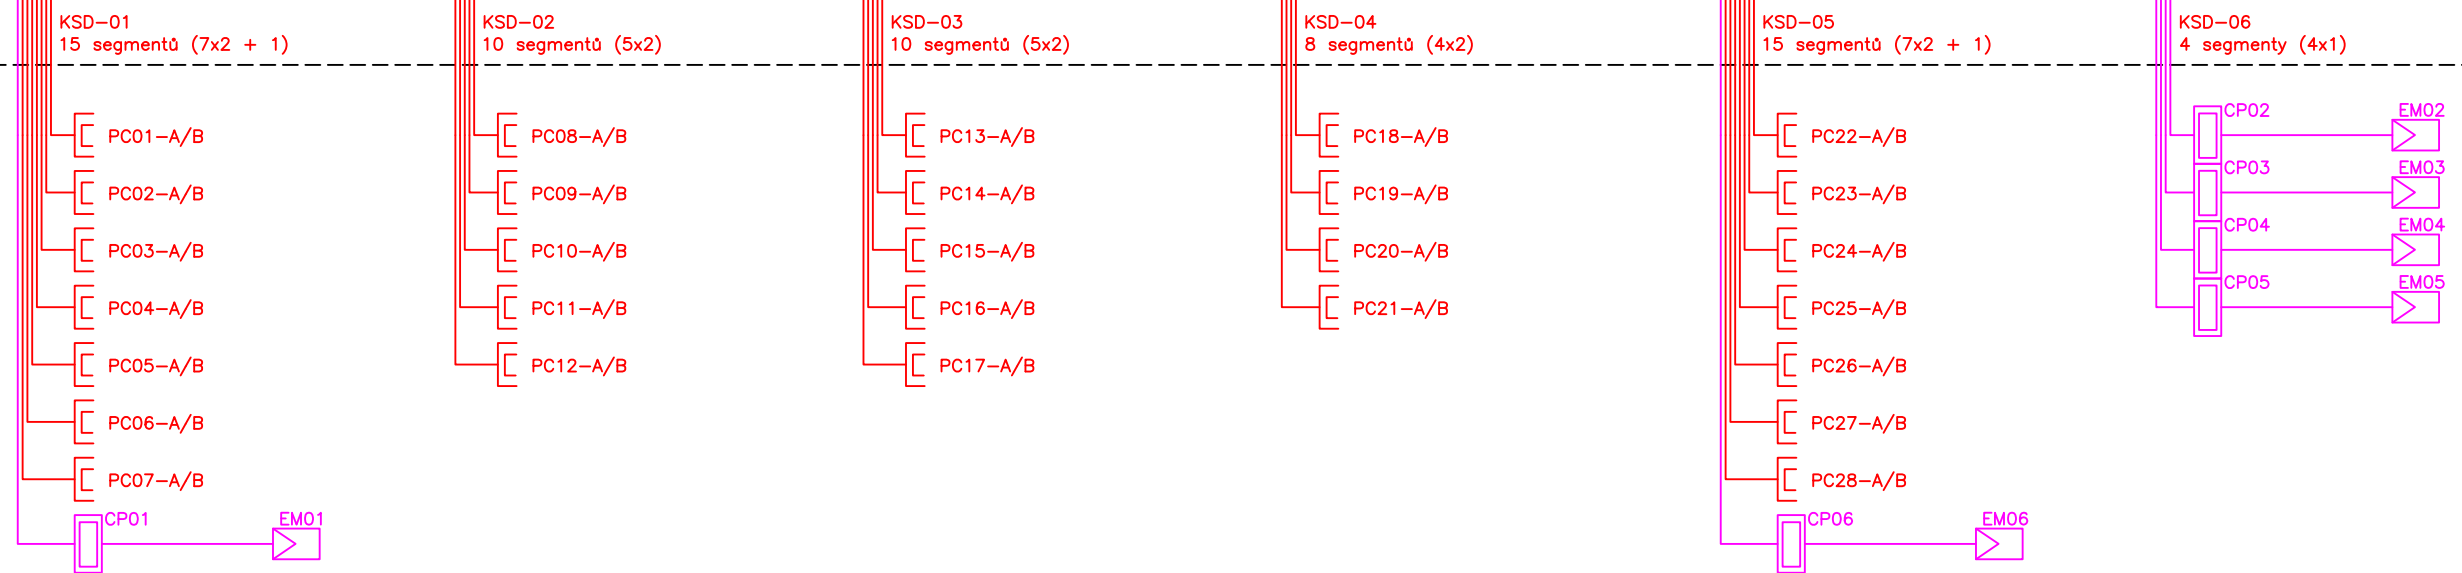

PROJEKTANT	KRESLIL	KONTROLOVAL	DATUM	FORMAT
Vladislav Miletín	Vladislav Miletín	---	03/2021	A3
INVESTOR	Město Bílina, Břežánská 50/4, 418 31 Bílina			
<div></div> <div>SOFTEX NCP, s. r. o.</div> <div>Růžová 1426, 434 01 Most</div> <div>ICO: 62243608</div> <div>DIC: CZ62243608</div> <div>TEL: 478620000</div> <div>EMAIL: info@softex.cz</div>	AKCE			STUPEN
	Stavební úpravy kancelářské budovy MP Bílina, Želivského 52/3			DPS
	NAZEV VYKRESU			C. VYKRESU
	Schematické znázornění zapojení kabelových svazků			SC-02.1