


LEGENDA STÁVAJÍCÍ SÍTĚ

- SDĚLOVACÍ VEDENÍ – PODZEMNÍ CETIN
- SILOVÉ VEDENÍ NN – PODZEMNÍ
- TEPLOVOD
- SDĚLOVACÍ VEDENÍ – PODZEMNÍ VODAFONE
- PLYNOVOD – NTL
- VODOVOD – PITNÁ VODA
- KANALIZACE – JEDNOTNÁ
- VEŘEJNÉ OSVĚTLENÍ – PODZEMNÍ
- SDĚLOVACÍ VEDENÍ – PODZEMNÍ T-MOBILE

LEGENDA NOVÝ STAV


- PARK. STÁNÍ, KRYT ZASAK. DL ; KCE TL.320mm 135m²
- PARK. STÁNÍ (odlišná barva), KRYT ZASAK. DL ; KCE TL.320mm 5m²
- KOMUNIKACE, KRYT ACo 11 ; KCE TL.230mm 33m²
- ZELEŇ 61m²
- BETONOVÝ OBRUBNÍK 10/25 (převýšení ±0,00) 65m
- BETONOVÝ OBRUBNÍK 10/25 (převýšení +0,10) 68m

Výškový systém Bpv
Souřadnicový systém S-JTSK

ZODP.PROJEKTANT		KRESLIL	KONTROLOVAL	 NE2D PROJEKT projektování atelier	
Ing. Bc. Jiří Nedvěď		Ing. Petra Nedvěďová	Ing. Bc. Jiří Nedvěď		
REVIZE					
AKCE				NE2D Projekt s.r.o. tel: 732207900 email: doprava@ne2dprojekt.cz web: www.ne2dprojekt.cz	
Parkoviště v ul. Havířská naproti DDM, Bílina				DATUM	04/2023
				STUPEŇ	DUR/DSP/DPS
INVESTOR	Město Bílina, Břežánská 50/4, 418 31 Bílina, IČ: 00266230			Č. ZAKÁZKY	1301
OBSAH	Situace			MĚŘITKO	Č. VÝKRESU
				1:250	D.1.1.2.1

Poznámka:
Zakreslení inženýrských sítí je pouze informativní,
před započítáním stavebních prací je nutné provést
jednotlivými správci přesné vytyčení !!!

Katastrální území: Bílina

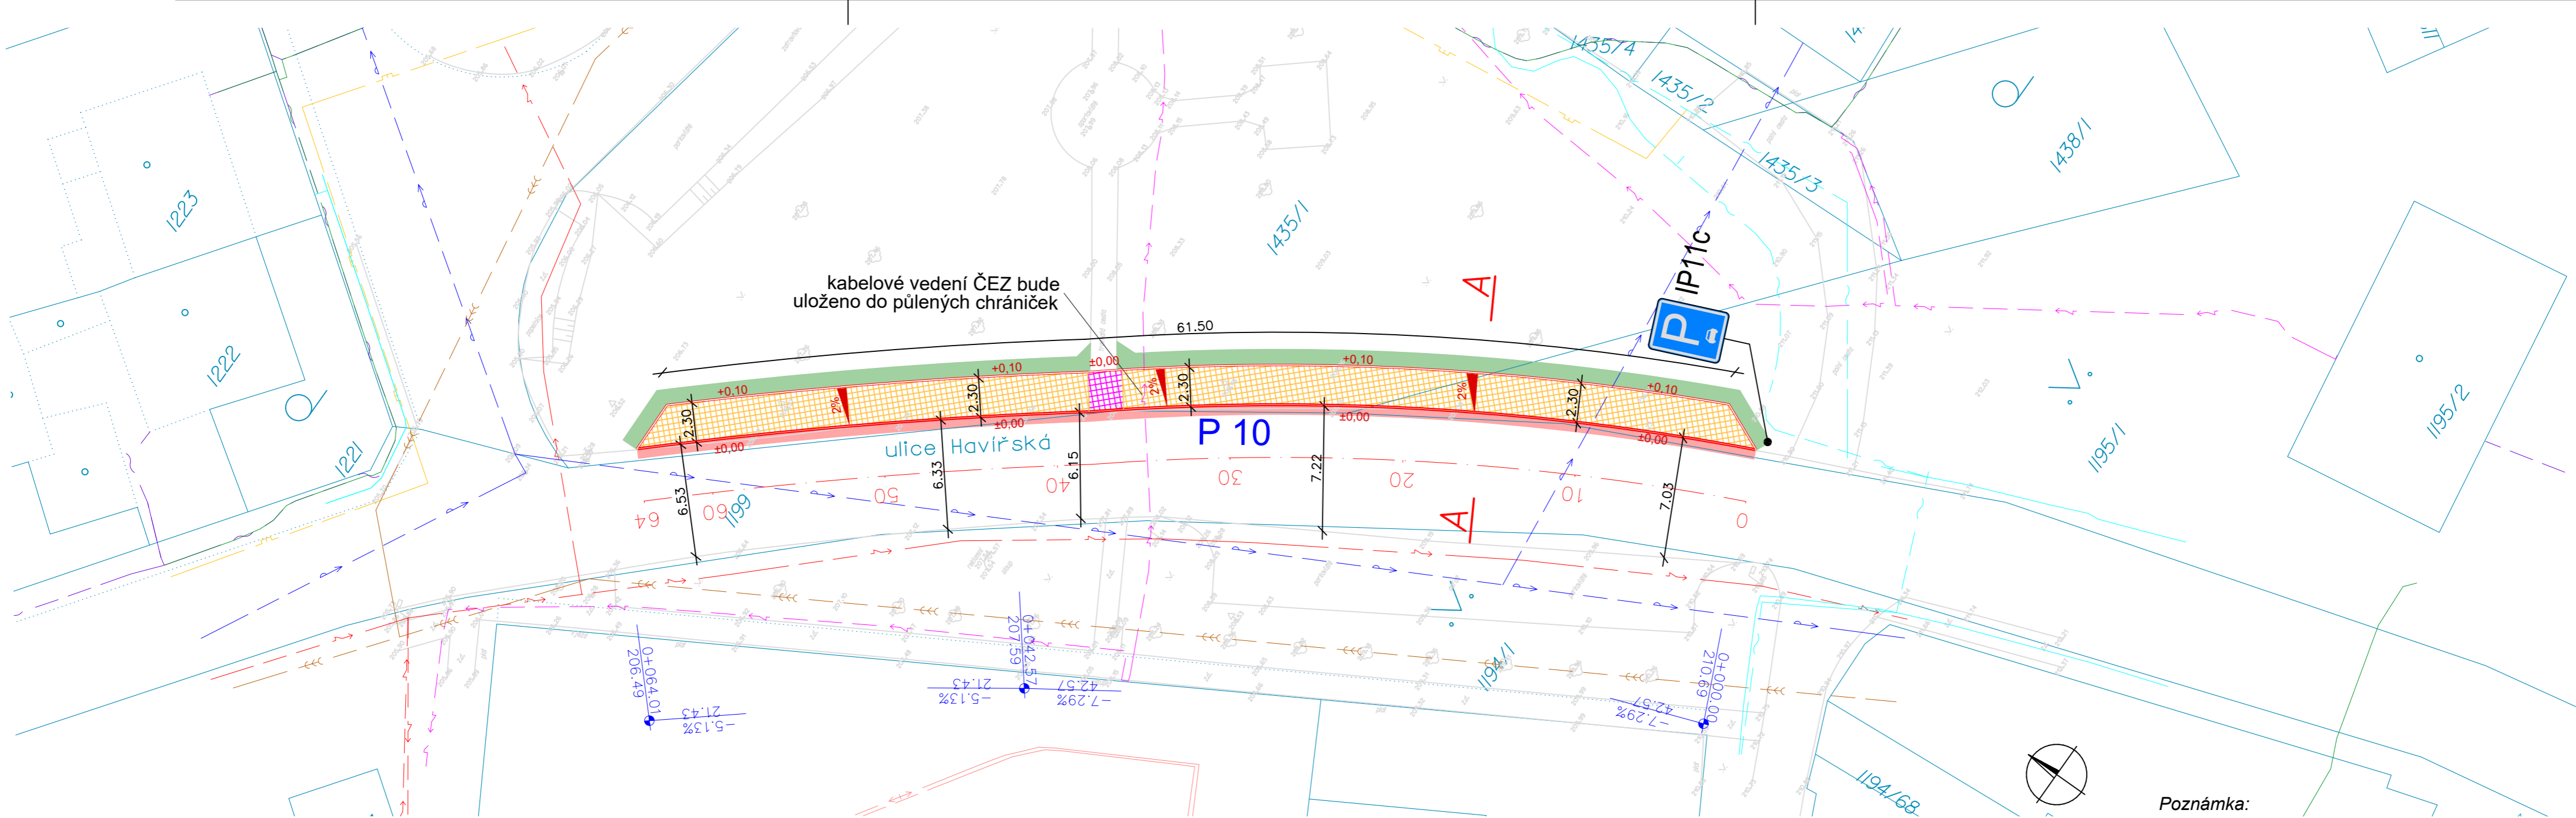

LEGENDA STÁVAJÍCÍ SÍTĚ

- SDĚLOVACÍ VEDENÍ – PODZEMNÍ CETIN
- SILOVÉ VEDENÍ NN – PODZEMNÍ
- TEPLOVOD
- SDĚLOVACÍ VEDENÍ – PODZEMNÍ VODAFONE
- PLYNOVOD – NTL
- VODOVOD – PITNÁ VODA
- KANALIZACE – JEDNOTNÁ
- VEŘEJNÉ OSVĚTLENÍ – PODZEMNÍ
- SDĚLOVACÍ VEDENÍ – PODZEMNÍ T-MOBILE

LEGENDA NOVÝ STAV

- PARK. STÁNÍ, KRYT ZASAK. DL ; KCE TL.320mm 135m²
- PARK. STÁNÍ (odlišná barva), KRYT ZASAK. DL ; KCE TL.320mm 5m²
- KOMUNIKACE, KRYT ACo 11 ; KCE TL.230mm 33m²
- ZELEŇ 61m²
- BETONOVÝ OBRUBNÍK 10/25 (převýšení ±0,00) 65m
- BETONOVÝ OBRUBNÍK 10/25 (převýšení +0,10) 68m

Výškový systém Bpv
Souřadnicový systém S-JTSK

ZODP.PROJEKTANT		KRESLIL	KONTROLOVAL	 NE2D PROJEKT projektování atelier	
Ing. Bc. Jiří Nedvěd		Ing. Petra Nedvědová	Ing. Bc. Jiří Nedvěd		
REVIZE					
AKCE					
Parkoviště v ul. Havířská naproti DDM, Bílina				NE2D Projekt s.r.o. tel: 73207900 email: doprava@ne2dprojekt.cz web: www.ne2dprojekt.cz	
				DATUM	11/2024
				STUPEŇ	ZSPD
INVESTOR	Město Bílina, Břežánská 50/4, 418 31 Bílina, IČ: 00266230			Č. ZAKÁZKY	1445
OBSAH	Situace			MĚŘÍTKO	Č. VÝKRESU
				1:250	D.1.1.2.1

Poznámka:
Zakreslení inženýrských sítí je pouze informativní,
před započítáním stavebních prací je nutné provést
jednotlivými správci přesné vytyčení !!!

Katastrální území: Bílina