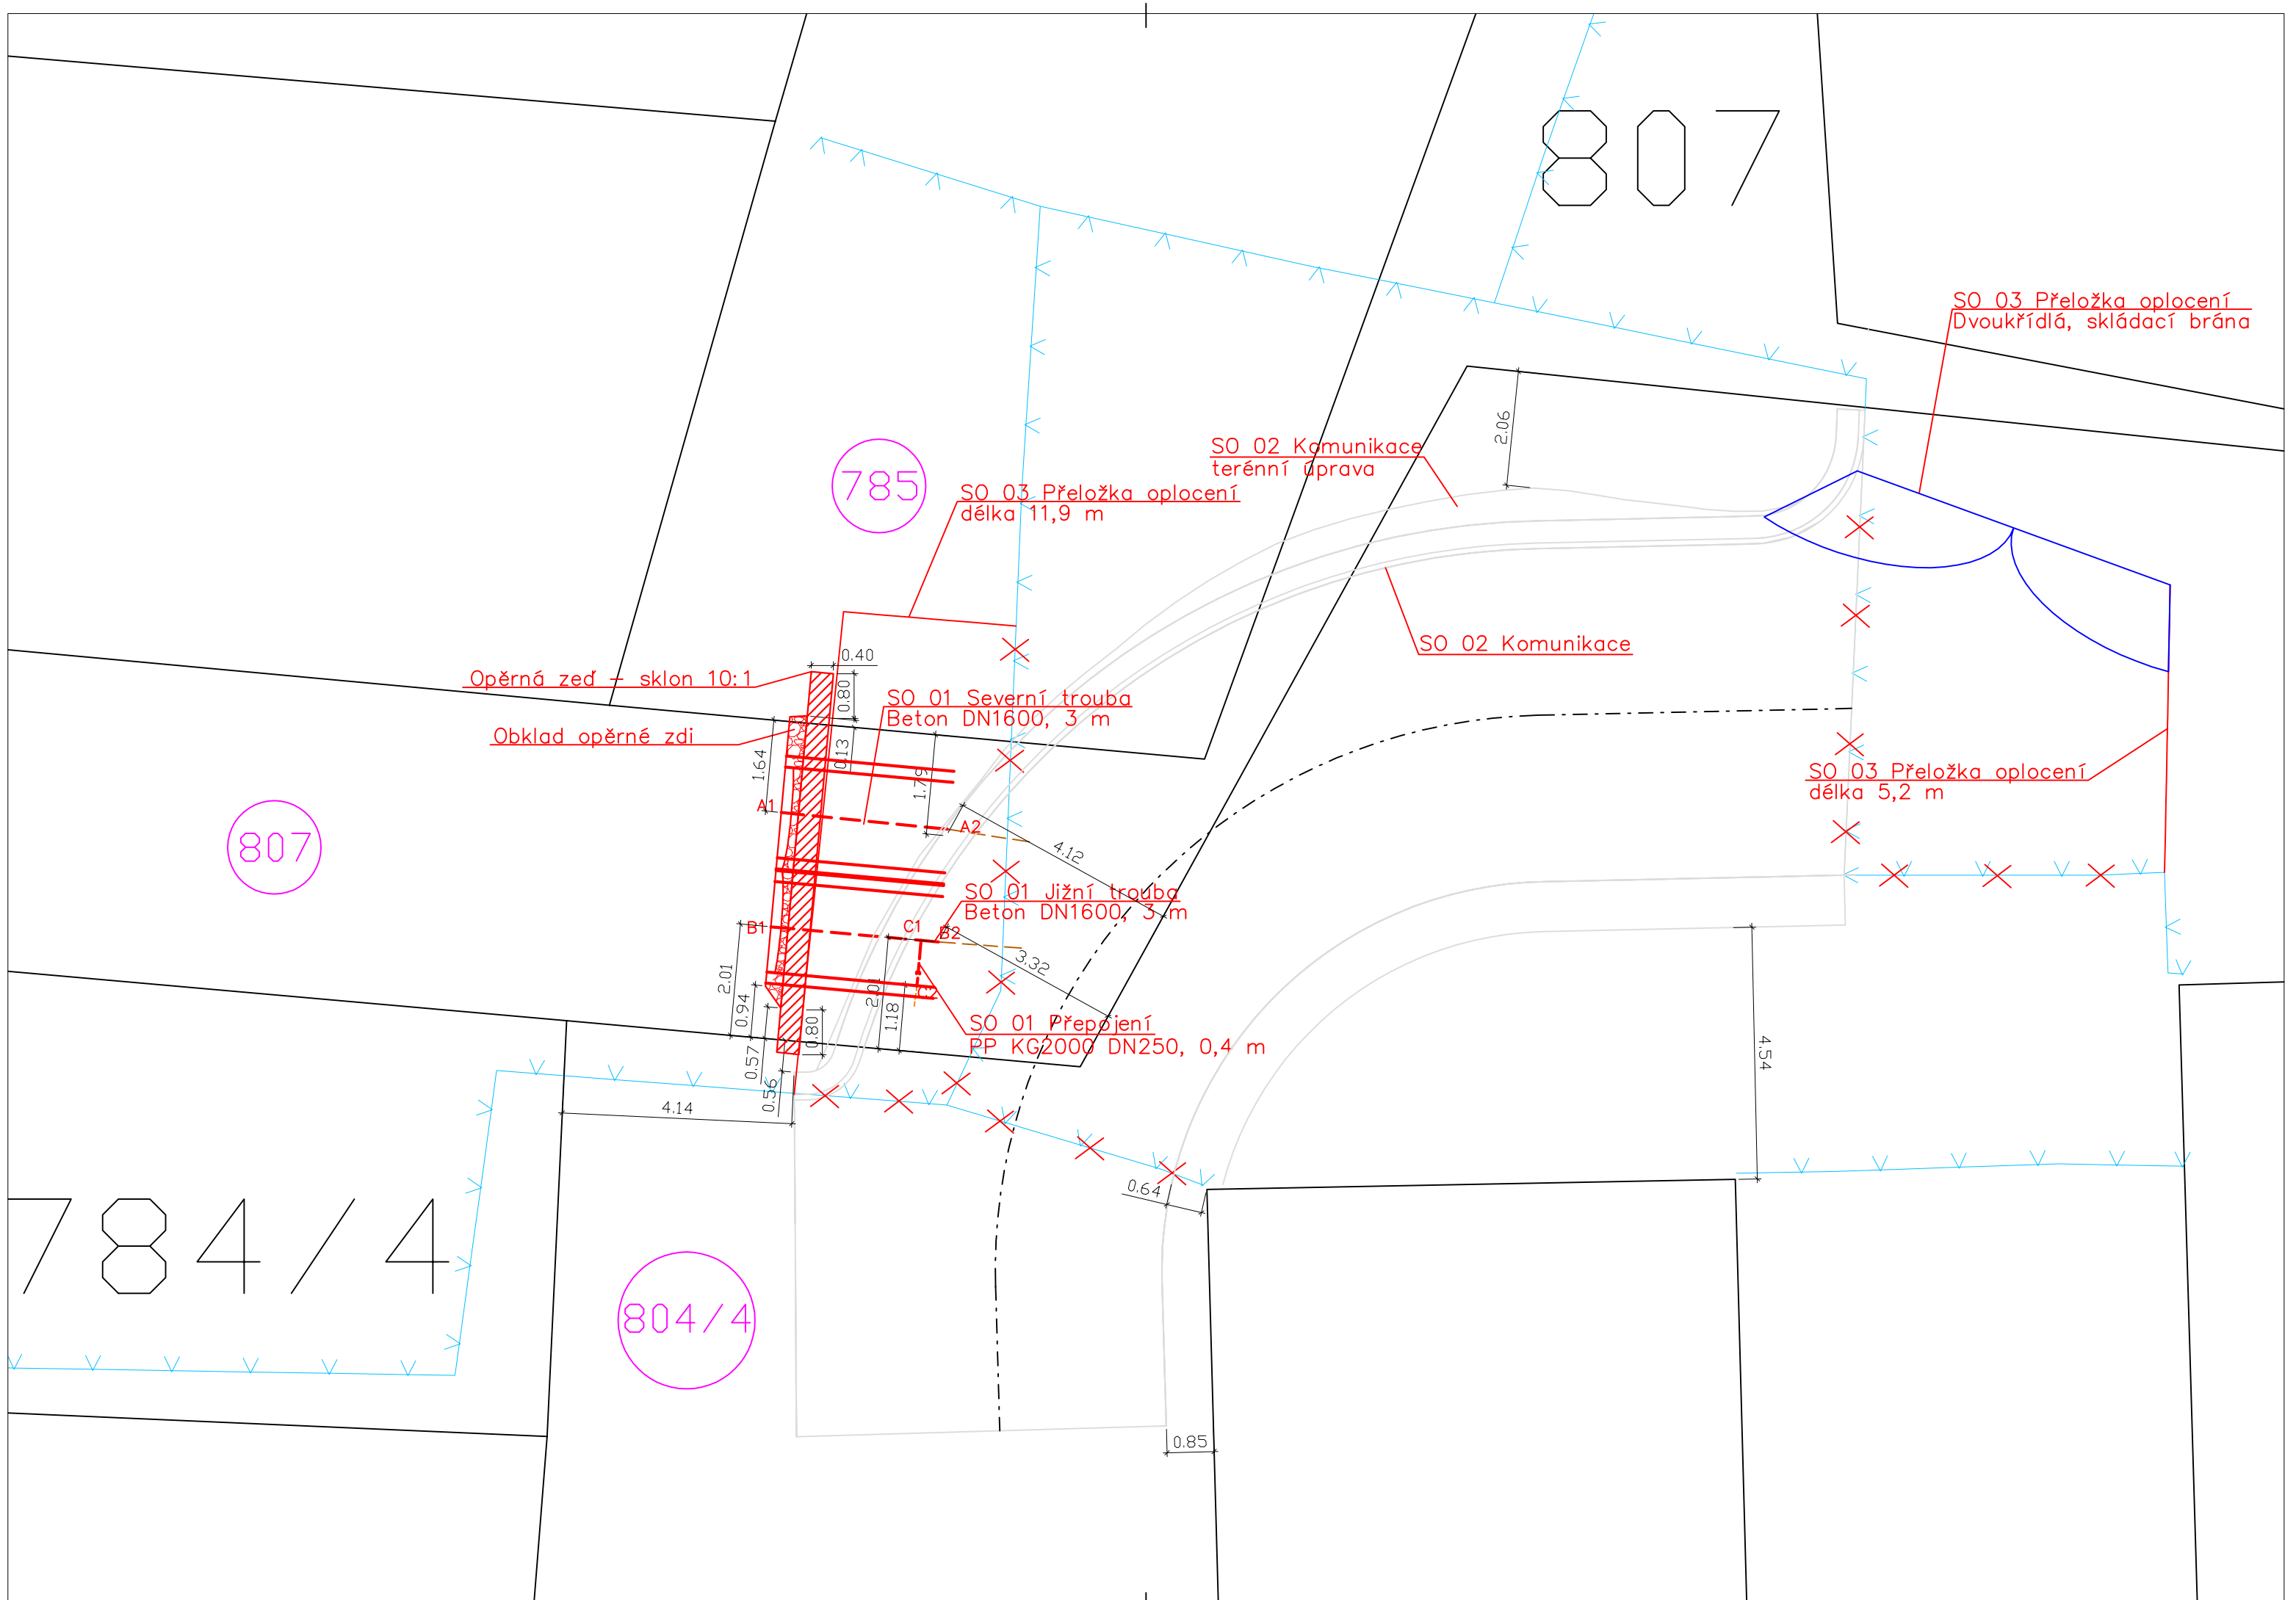

LEGENDA

Situace

- Hranice parcel
- Parcelní číslo 2277/5
- Parcely dotčené stavbou 807
- Kóty katastrální 1.76
- Stávající oplocení
- Rušení stávající oplocení

Projektovaná technická infrastruktura

- Osa zatrubnění
- Betonová opěrná zeď
- Obklad opěrné zdi
- Oplocení
- Vjezdová brána
- Asfaltová komunikace

Stávající technická infrastruktura

- Předpokládaná osa stávajícího potrubí
- Zaměřené přítokové potrubí

N

Změna:		Provedl:	Dne:	Podpis:
	c)			
	b)			
	a)			

AQUECON

AQUECON a.s.

www.aquecon.cz
info@aquecon.cz

Sídlo:
Čs. Legií 445/4
415 01 Teplice
IČ: 14868202

Projekce:
Čs. Legií 445/4
415 01 Teplice
tel: 417 535 725

Autorizační razítko:

Paré:

Hl.inž.projektu:	Ing. Hála	Projektant:	Ing. Müller	Vypracoval:	Kropáček	Kontroloval:	Ing. Hála
Podpis:		Podpis:		Podpis:		Podpis:	

Objednatel:	Město Bílina, Břežánská 50/4, 418 31 Bílina	Datum:	03/2023 FA4 3
Stavba:	Napojení parkoviště u zimního stadionu do ulice Litoměřická v Bílině	Stupeň:	DUR+DSP
		Č.zak.:	2023-001/0612
		CAD:	Bílina.dwg
			2023-001-32000
Obsah:	Katastrální situační výkres	Měřítko:	1:100
		Kótováno v	m
		Č.přílohy:	C.2