


- hranice k.ú.
- hranice pozemků
- obruby / hrany stávající
- rozmezí ploch / hrany - návrh
- hranice trvalého záboru
- stezka pro pěší a cyklisty
- zeleň - "lavičky" šíře 0,5 m
- zeleň - svah
- stáv. plynovod VTL - GasNet

odstranění náletových dřevin celkem:
mýcení keřů a náletu do prům. 10 cm - 506 m²
kácení stromů do prům. 20 cm - 2x

Pozemky dotčené stavební úpravou v k. ú. Bílina							
Č. pozemku	LV	Výměra (m ²)	Druh pozemku	Způsob využití	Vlastník	Zábor (m ²)	BPEJ
3169	10001	466	ostatní plocha	ostatní komunikace	Město Bílina, Břežánská 50/4, 41801 Bílina	466	
357/1	10002	7823	trvalý travní porost		ČR / Státní pozemkový úřad, Husinecká 1024/11a, Žižkov, 13000 Praha 3	1297	10810
358/1	10002	781	ostatní plocha	neplodná půda	ČR / Státní pozemkový úřad, Husinecká 1024/11a, Žižkov, 13000 Praha 3	1	
354/2	10002	4171	ostatní plocha	neplodná půda	ČR / Státní pozemkový úřad, Husinecká 1024/11a, Žižkov, 13000 Praha 3	401	
Pozemky dotčené stavební úpravou v k. ú. Bílina-Újezd							
Č. pozemku	LV	Výměra (m ²)	Druh pozemku	Způsob využití	Vlastník	Zábor (m ²)	BPEJ
974	10001	4586	ostatní plocha	ostatní komunikace	Město Bílina, Břežánská 50/4, 41801 Bílina	36	
975	10001	1292	ostatní plocha	ostatní komunikace	Město Bílina, Břežánská 50/4, 41801 Bílina	14	

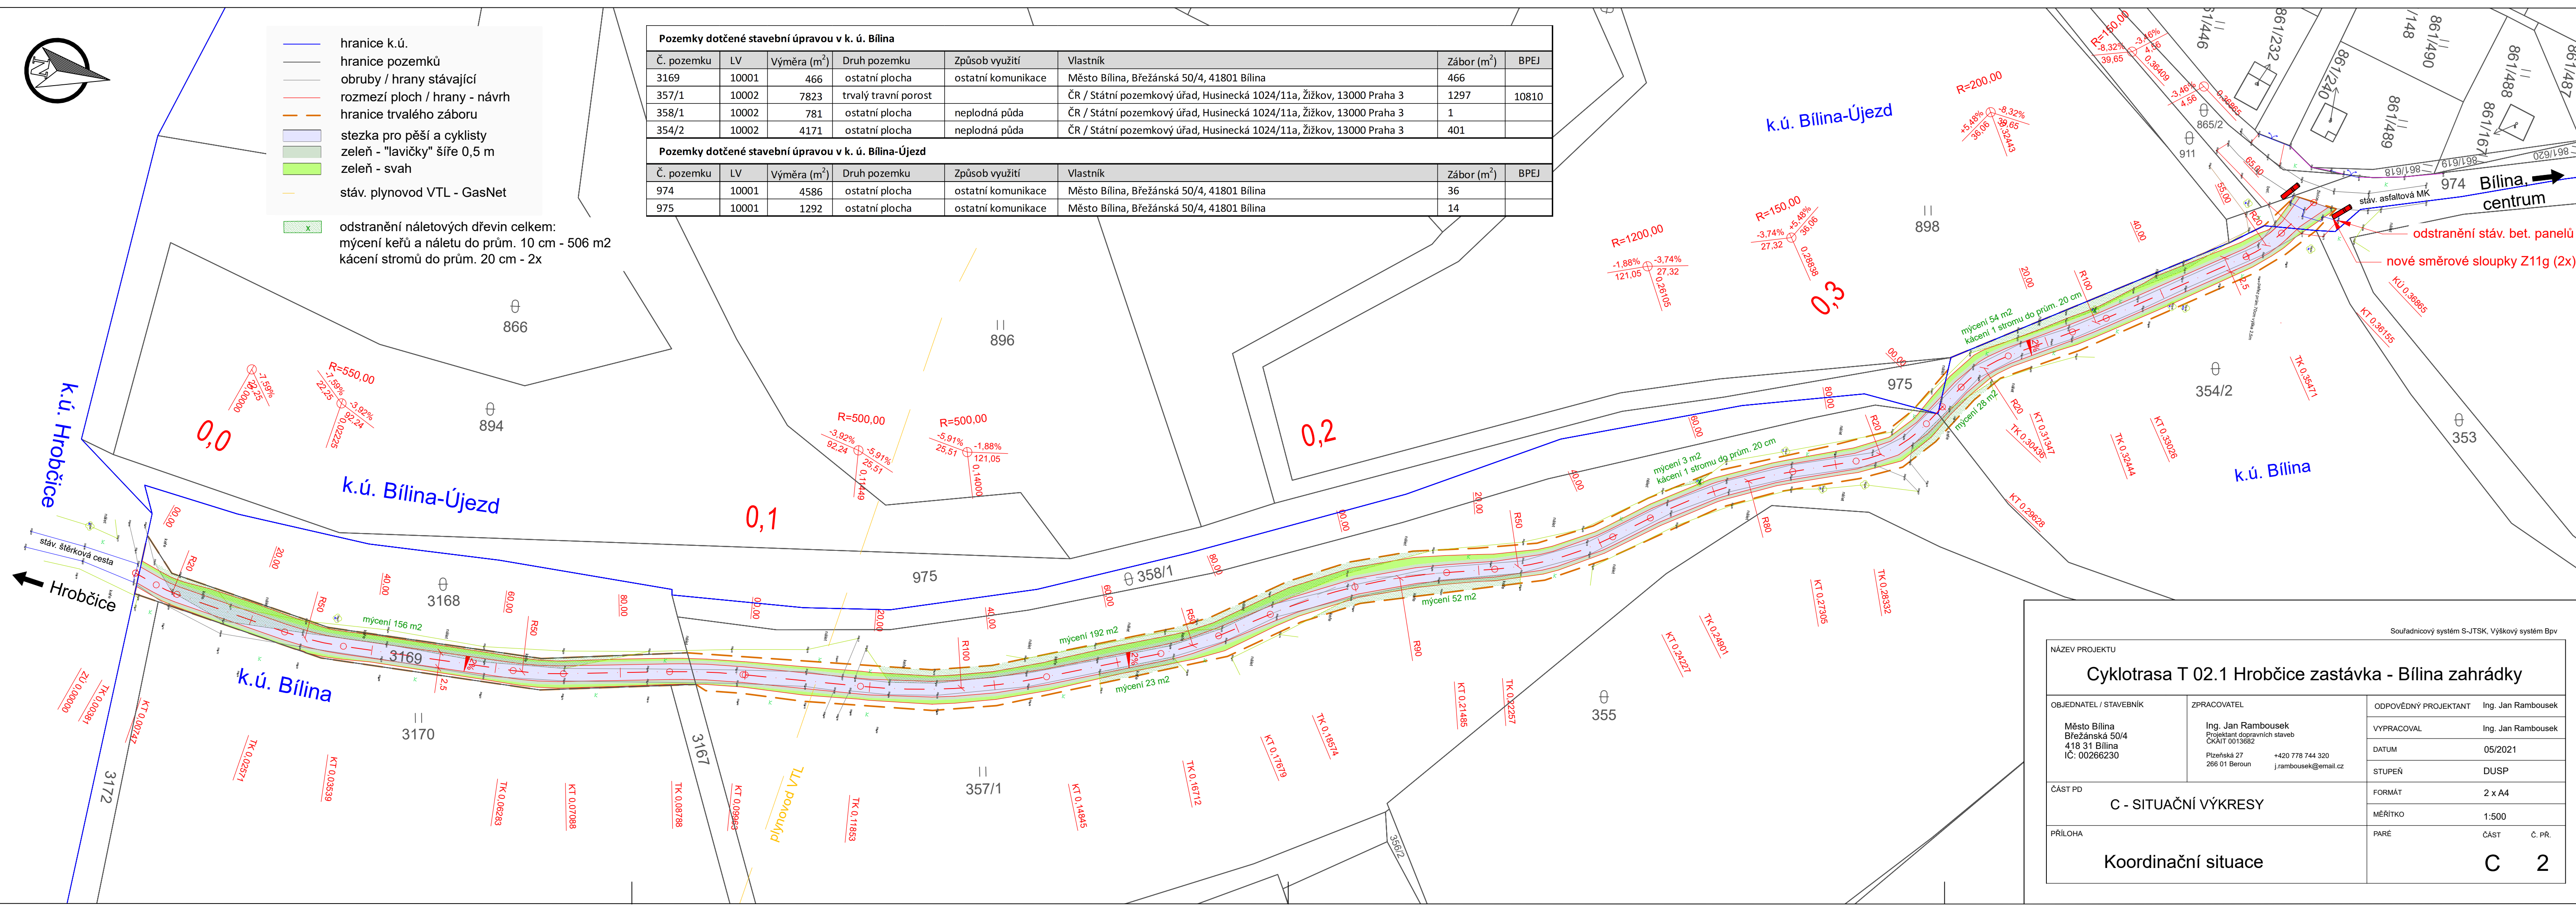

Souřadnicový systém S-JTSK, Výškový systém Bpv				
NÁZEV PROJEKTU				
Cyklotrasa T 02.1 Hrobčice zastávka - Bílina zahrádka				
OBJEDNATEL / STAVEBNÍK Město Bílina Břežánská 50/4 418 31 Bílina IČ: 00266230	ZPRACOVATEL Ing. Jan Rambousek Projektant dopravních staveb ČKAIT 0013682 Plzeňská 27 266 01 Beroun +420 778 744 320 j.rambousek@email.cz	ODPOVĚDNÝ PROJEKTANT	Ing. Jan Rambousek	
		VYPRACOVAL	Ing. Jan Rambousek	
		DATUM	05/2021	
		STUPEŇ	DUSP	
		ČÁST PD		
C - SITUAČNÍ VÝKRESY		FORMÁT	2 x A4	
		MĚŘÍTKO	1:500	
PŘÍLOHA		PARÉ	ČÁST C	Č. PŘ. 2
Koordinační situace				