


PODÉLNÝ PROFIL 1:100/10
ÚSEK A

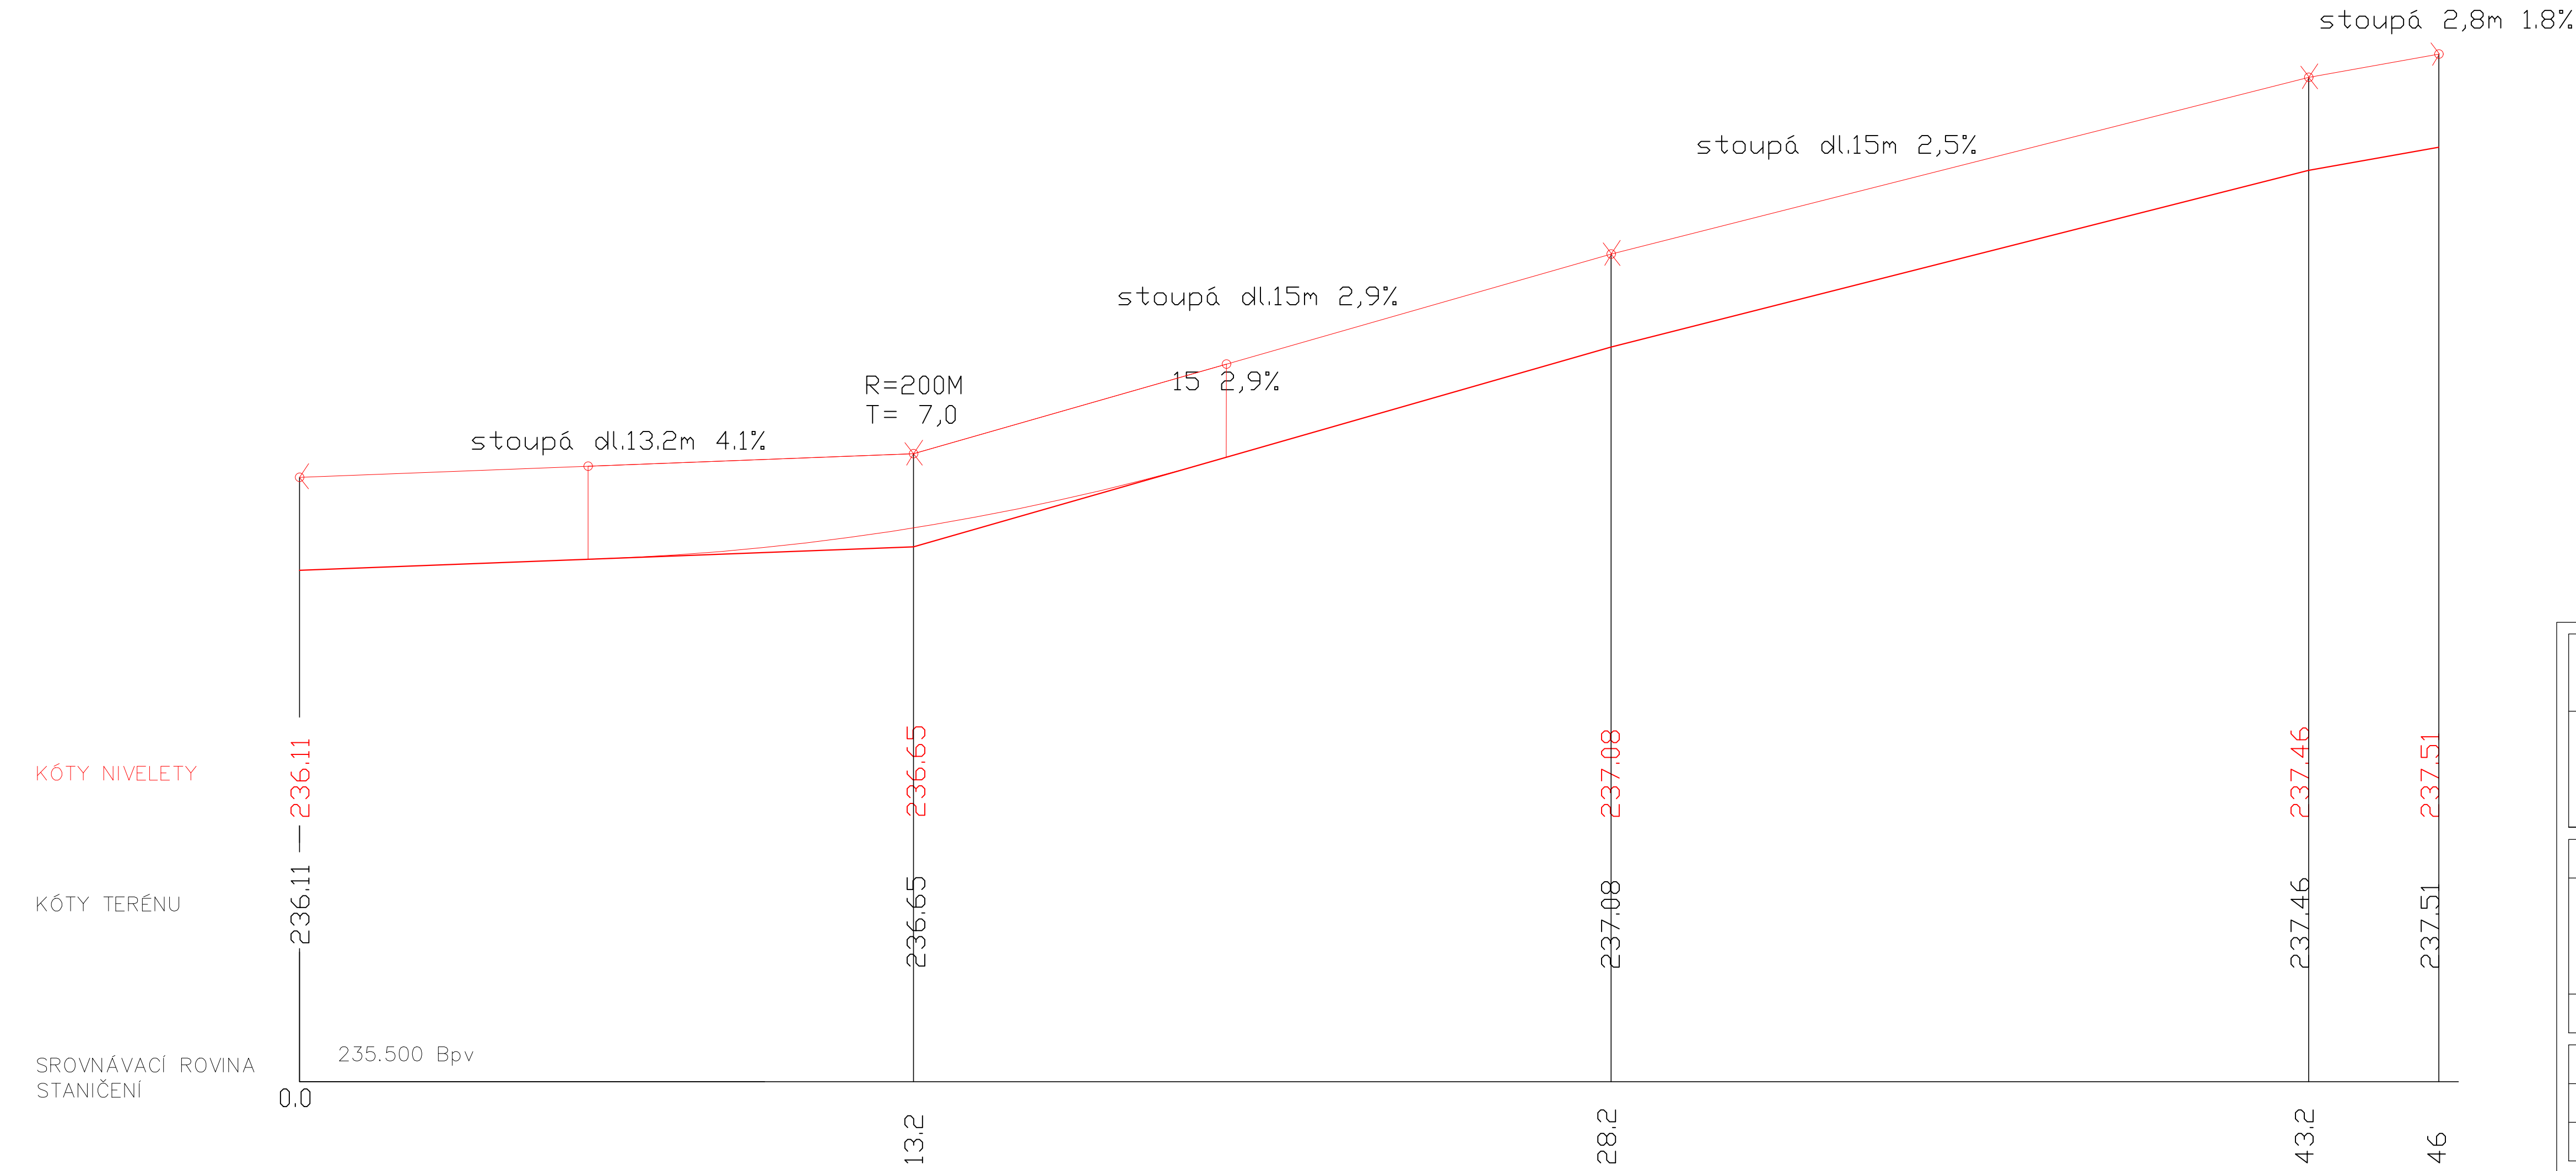

PARKOVIŠTĚ ULICE ČAPKOVA, BÍLINA				
Autorizováno	Investor	MĚSTO BÍLINA, BŘEŽANSKÁ 50/4, 41801 BÍLINA		Číslo paré
	Objednatel	MĚSTO BÍLINA, BŘEŽANSKÁ 50/4, 41801 BÍLINA		
	Identifikace stavby	DOPRAVNÍ STAVBY		
PROJEKTANT				
BAU – PROJEKT s.r.o. Hojnovice 47 Humpolec 396 01	Autorizace	Bc. Jan Hylíš		Autorizováno
	Hlavní inženýr projektu	Bc. Jan Hylíš		
	Vypracoval	Ing. Alena Hylíšová		
IDENTIFIKACE PROJEKTU				
Stupeň dokumentace DPS+DSP	Profesní část D. KOMUNIKACE	Datum expedice 2/2025	Datum vypracování 2/2025	Měřítko 1:100
Číslo zakázky 248/123	PODÉLNÝ PROFIL ÚSEK A			Číslo výkresu D.04