


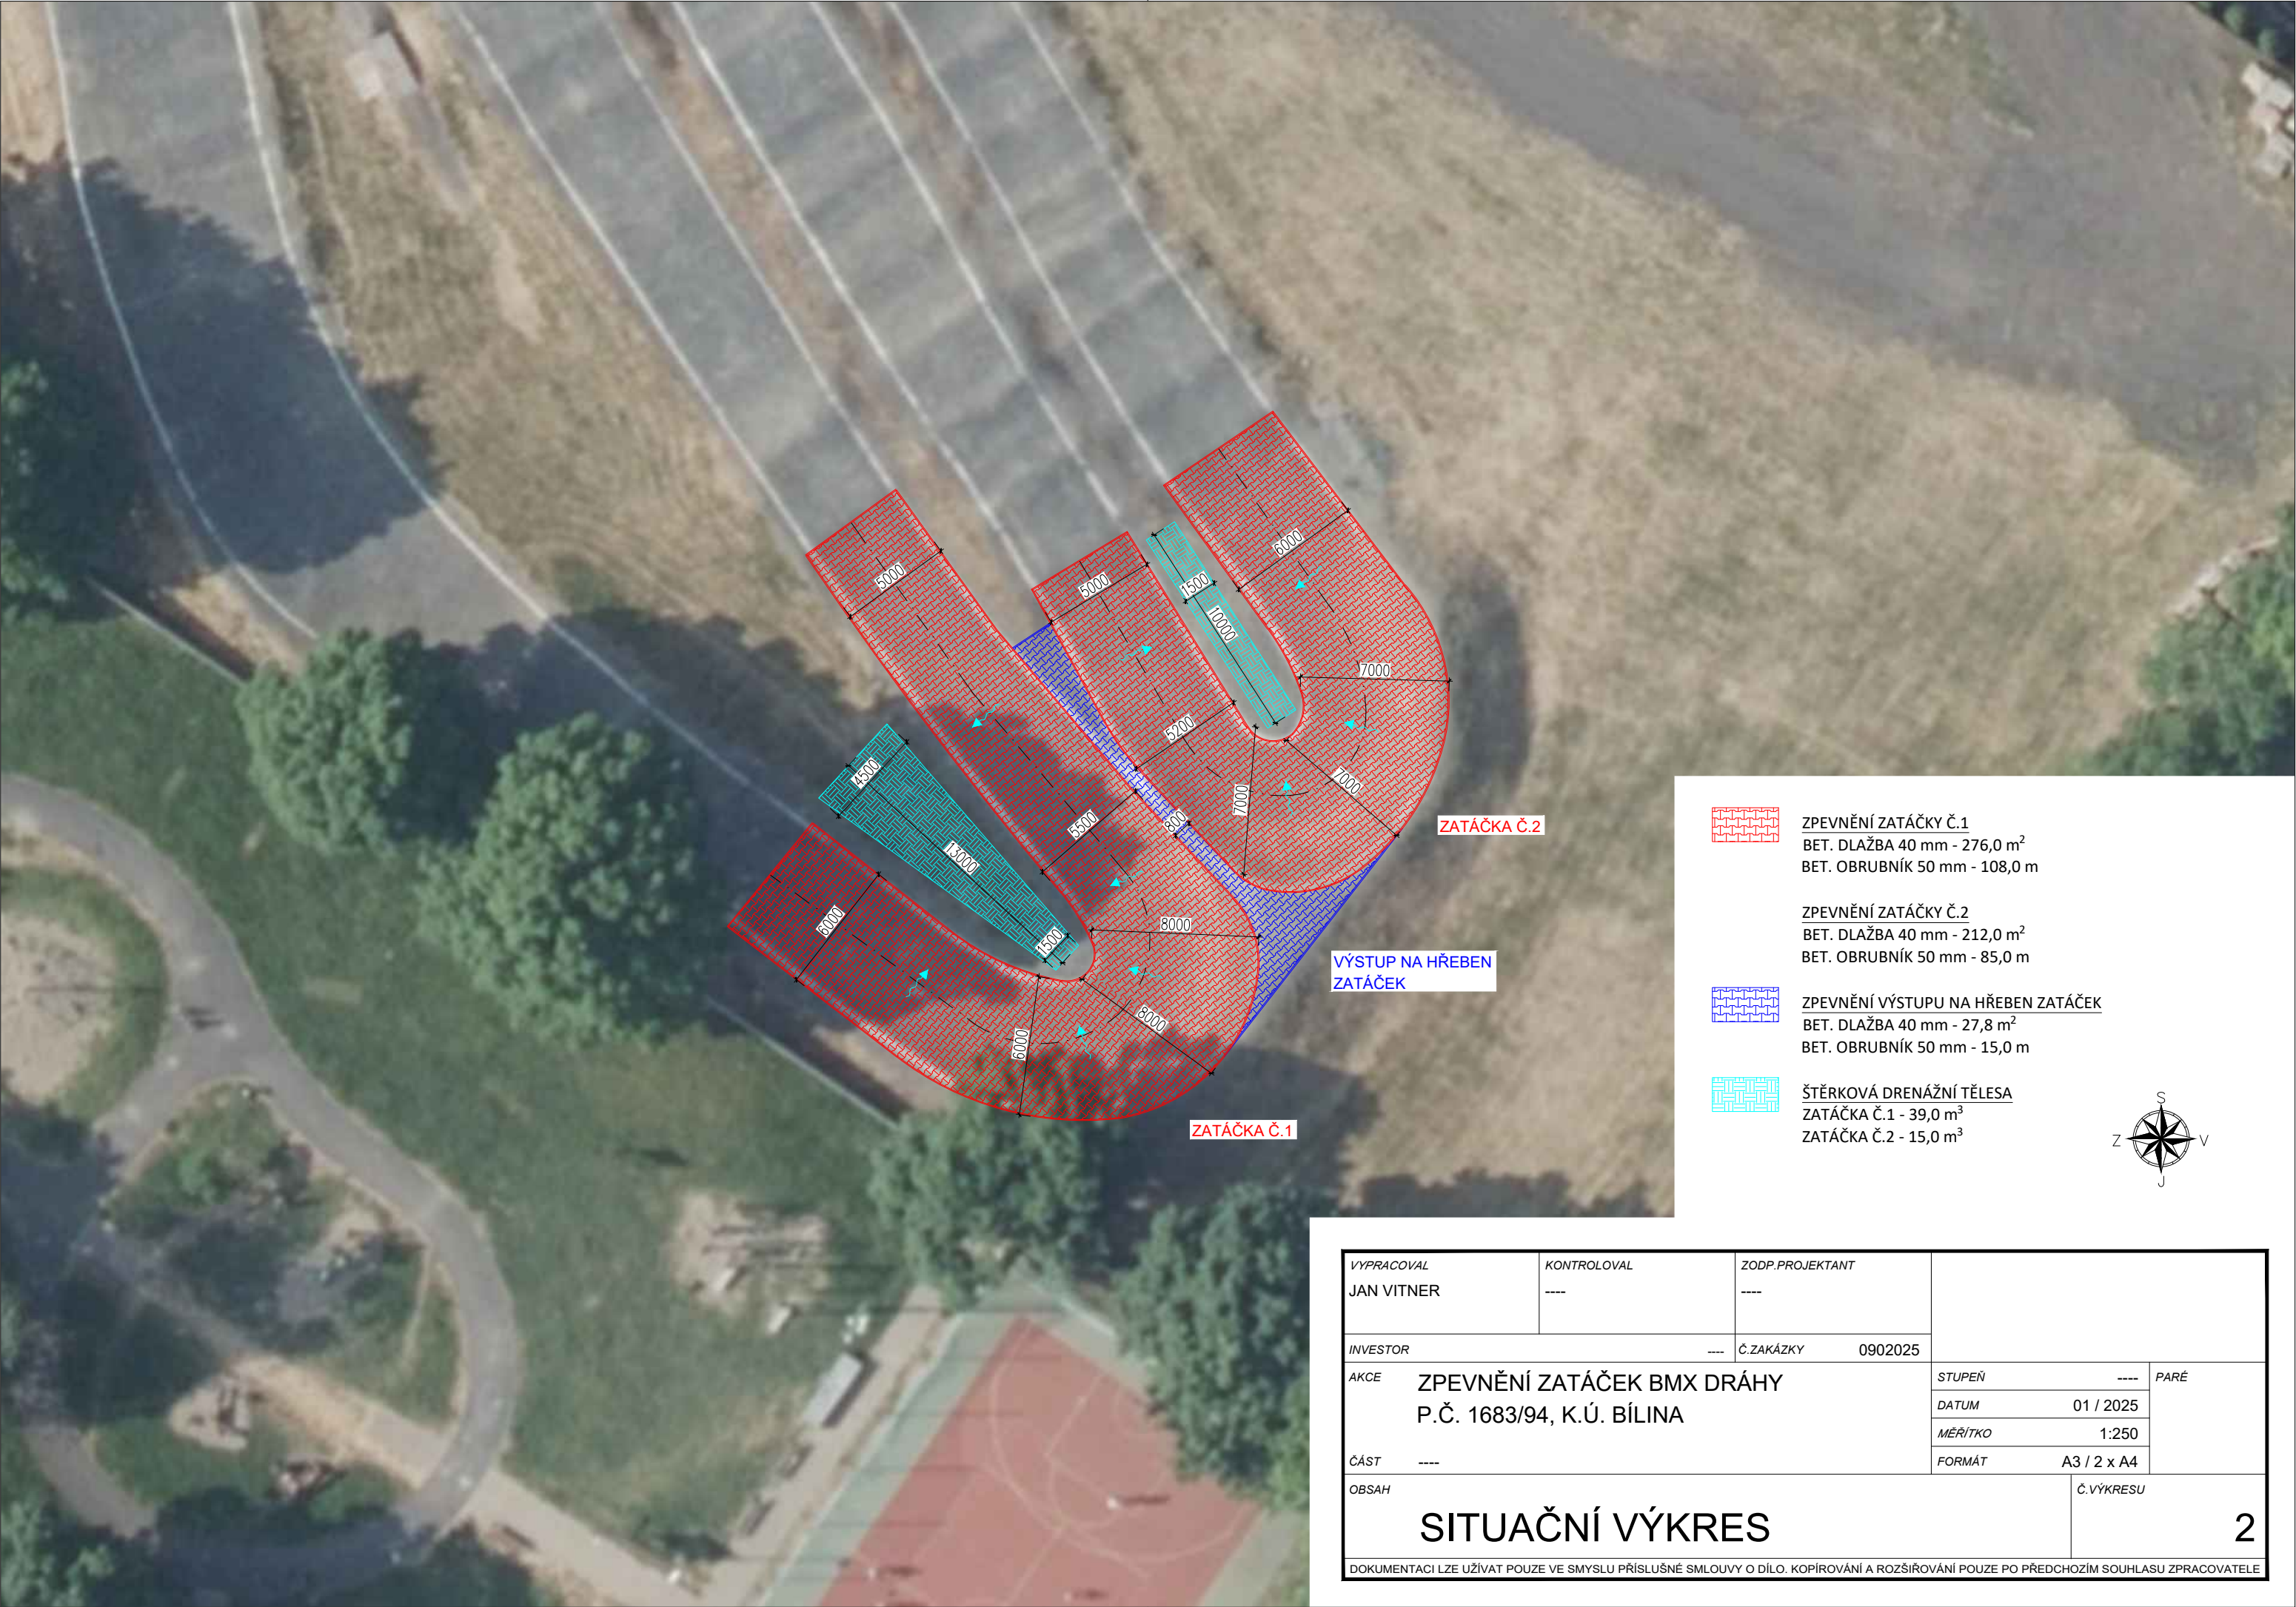

ZPEVNĚNÍ ZATÁČKY Č.1
BET. DLAŽBA 40 mm - 276,0 m²
BET. OBRUBNÍK 50 mm - 108,0 m

ZPEVNĚNÍ ZATÁČKY Č.2
BET. DLAŽBA 40 mm - 212,0 m²
BET. OBRUBNÍK 50 mm - 85,0 m



ZPEVNĚNÍ VÝSTUPU NA HŘEBEN ZATÁČEK
BET. DLAŽBA 40 mm - 27,8 m²
BET. OBRUBNÍK 50 mm - 15,0 m



ŠTĚRKOVÁ DRENÁŽNÍ TĚLESA
ZATÁČKA Č.1 - 39,0 m³
ZATÁČKA Č.2 - 15,0 m³



VYPRACOVAL JAN VITNER		KONTROLOVAL ----	ZODP.PROJEKTANT ----					
INVESTOR ----		---	Č.ZAKÁZKY	0902025				
AKCE	ZPEVNĚNÍ ZATÁČEK BMX DRÁHY P.Č. 1683/94, K.Ú. BÍLINA				STUPEŇ	----	PARÉ	
					DATUM	01 / 2025		
					MĚŘÍTKO	1:250		
					FORMÁT	A3 / 2 x A4		
ČÁST	----							
OBSAH						Č.VÝKRESU		
SITUAČNÍ VÝKRES						2		
DOKUMENTACI LZE UŽÍVAT POUZE VE SMYSLU PŘÍSLUŠNÉ SMLOUVY O DÍLO. KOPIROVÁNÍ A ROZŠÍŘOVÁNÍ POUZE PO PŘEDCHOZÍM SOUHLASU ZPRACOVATELE								