



S001 - OBJEKT G



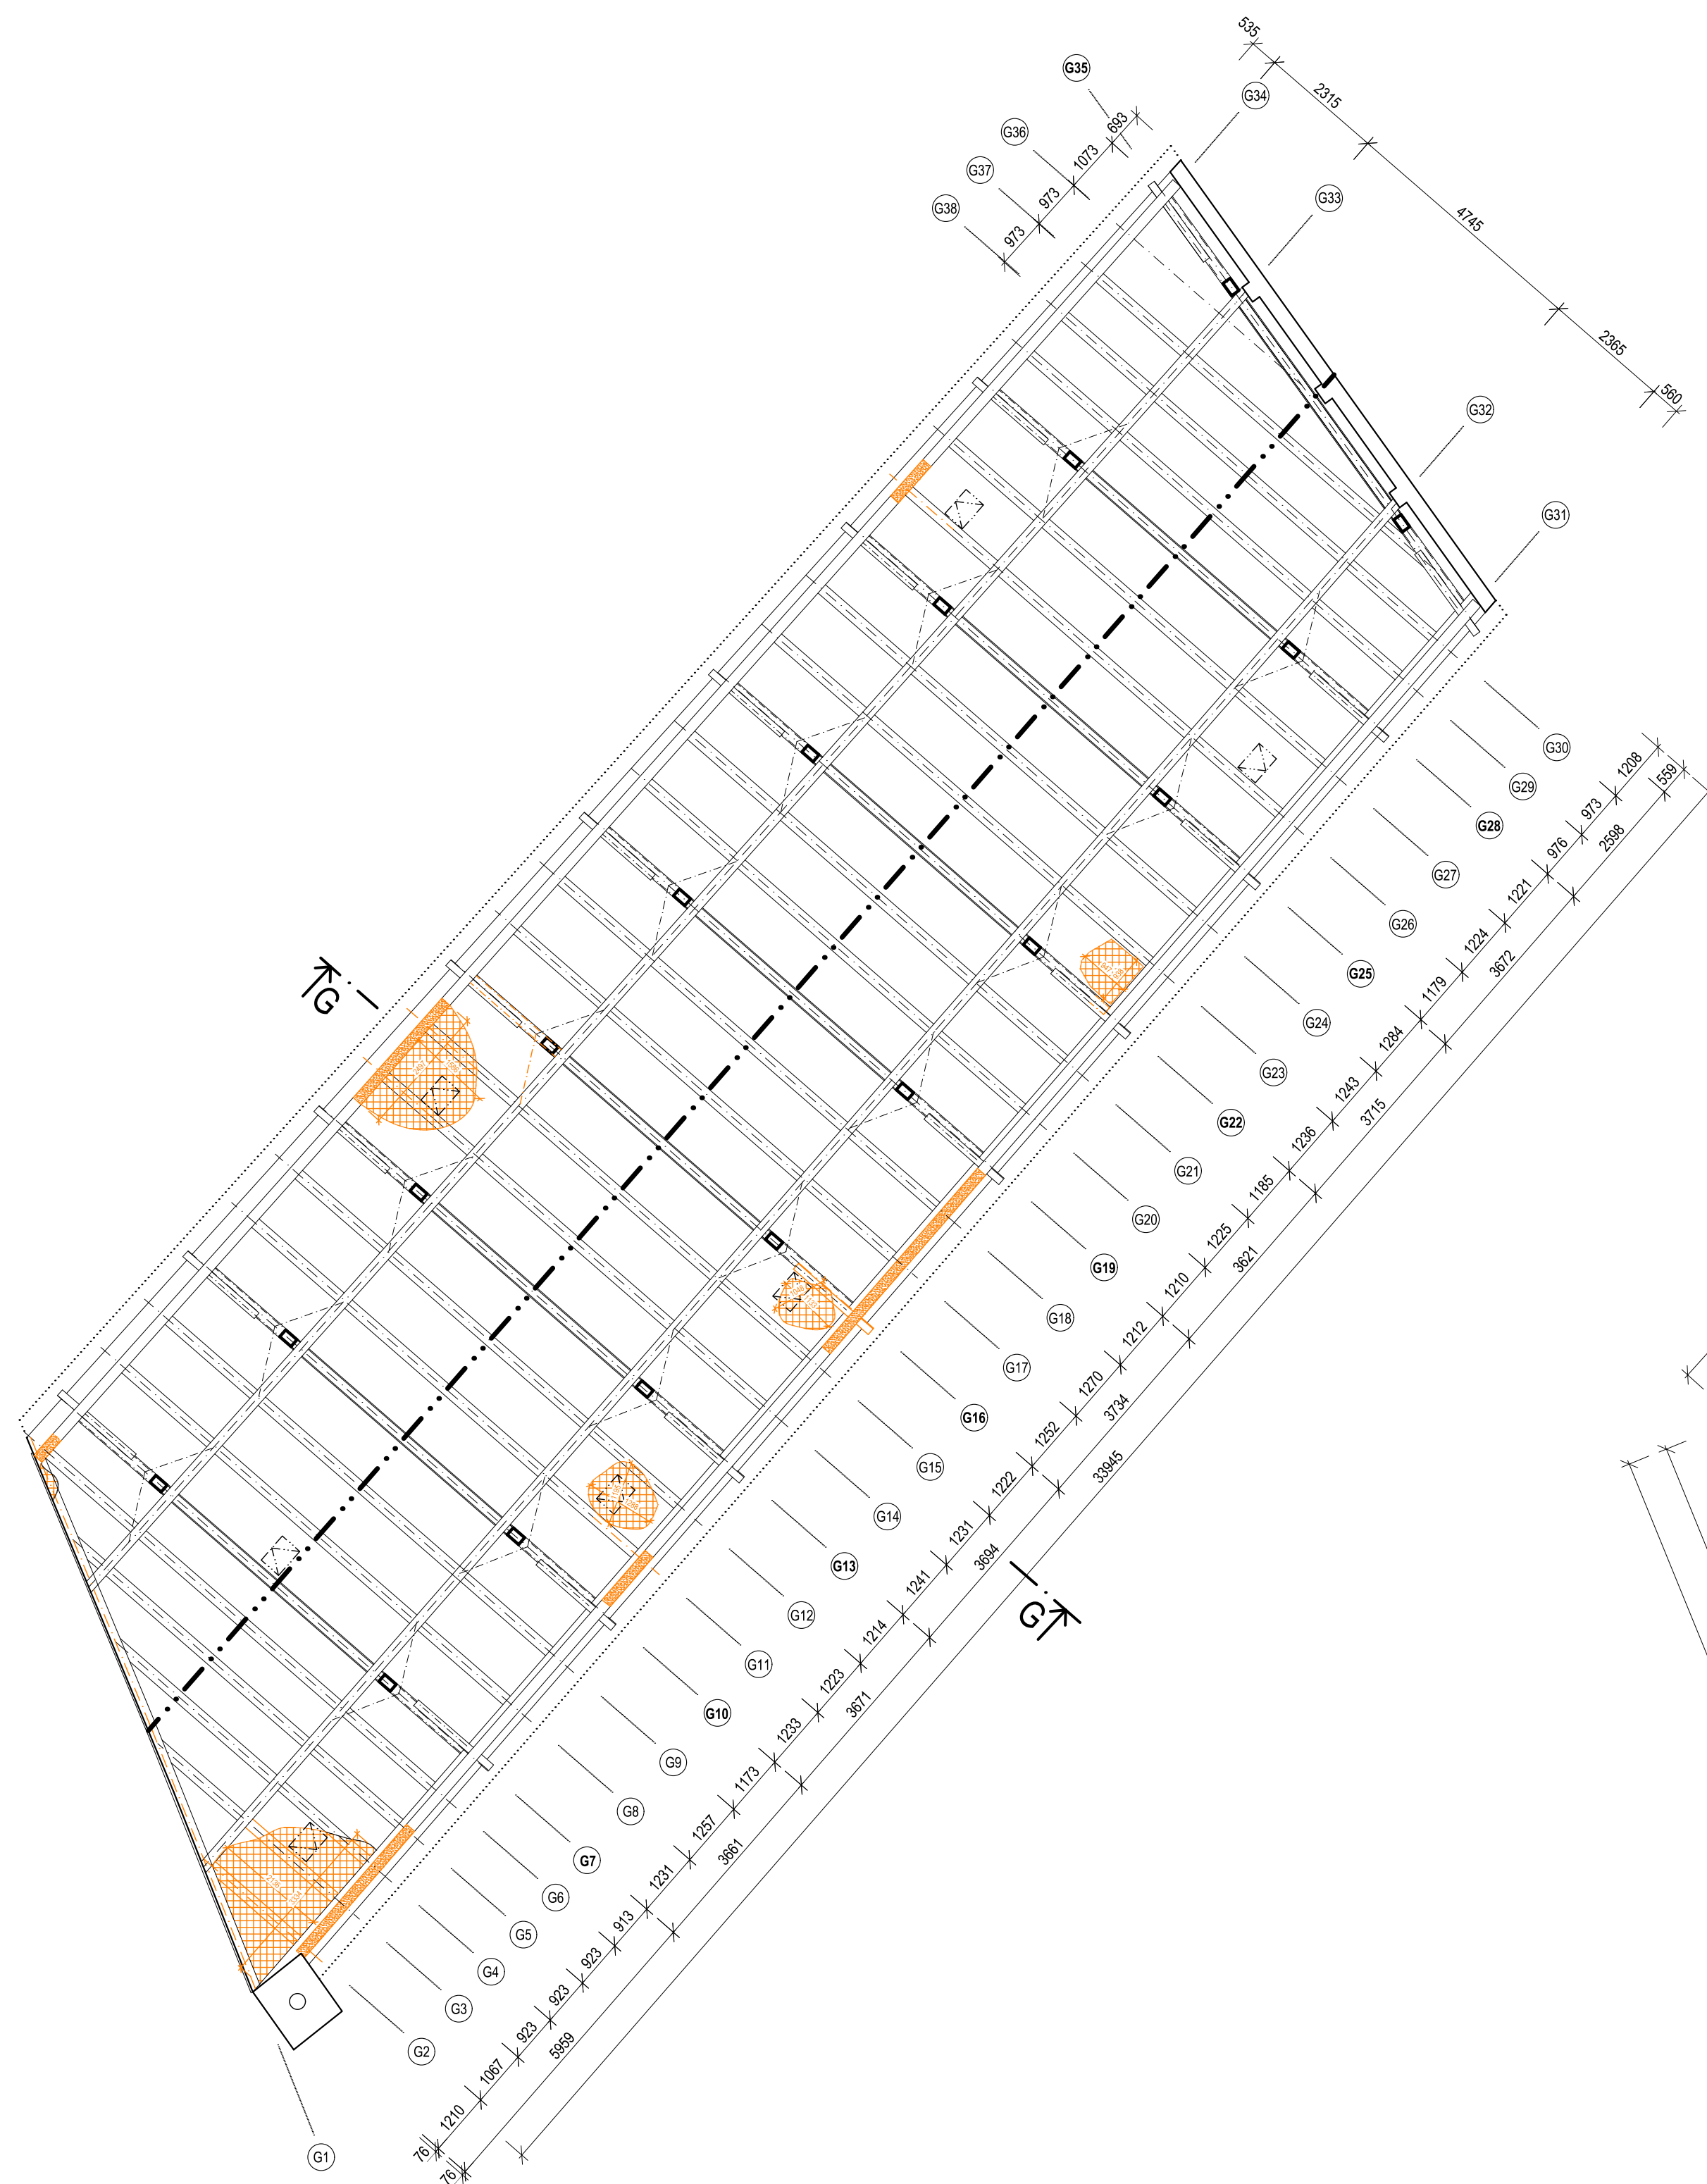

PŮDORYS KROVU

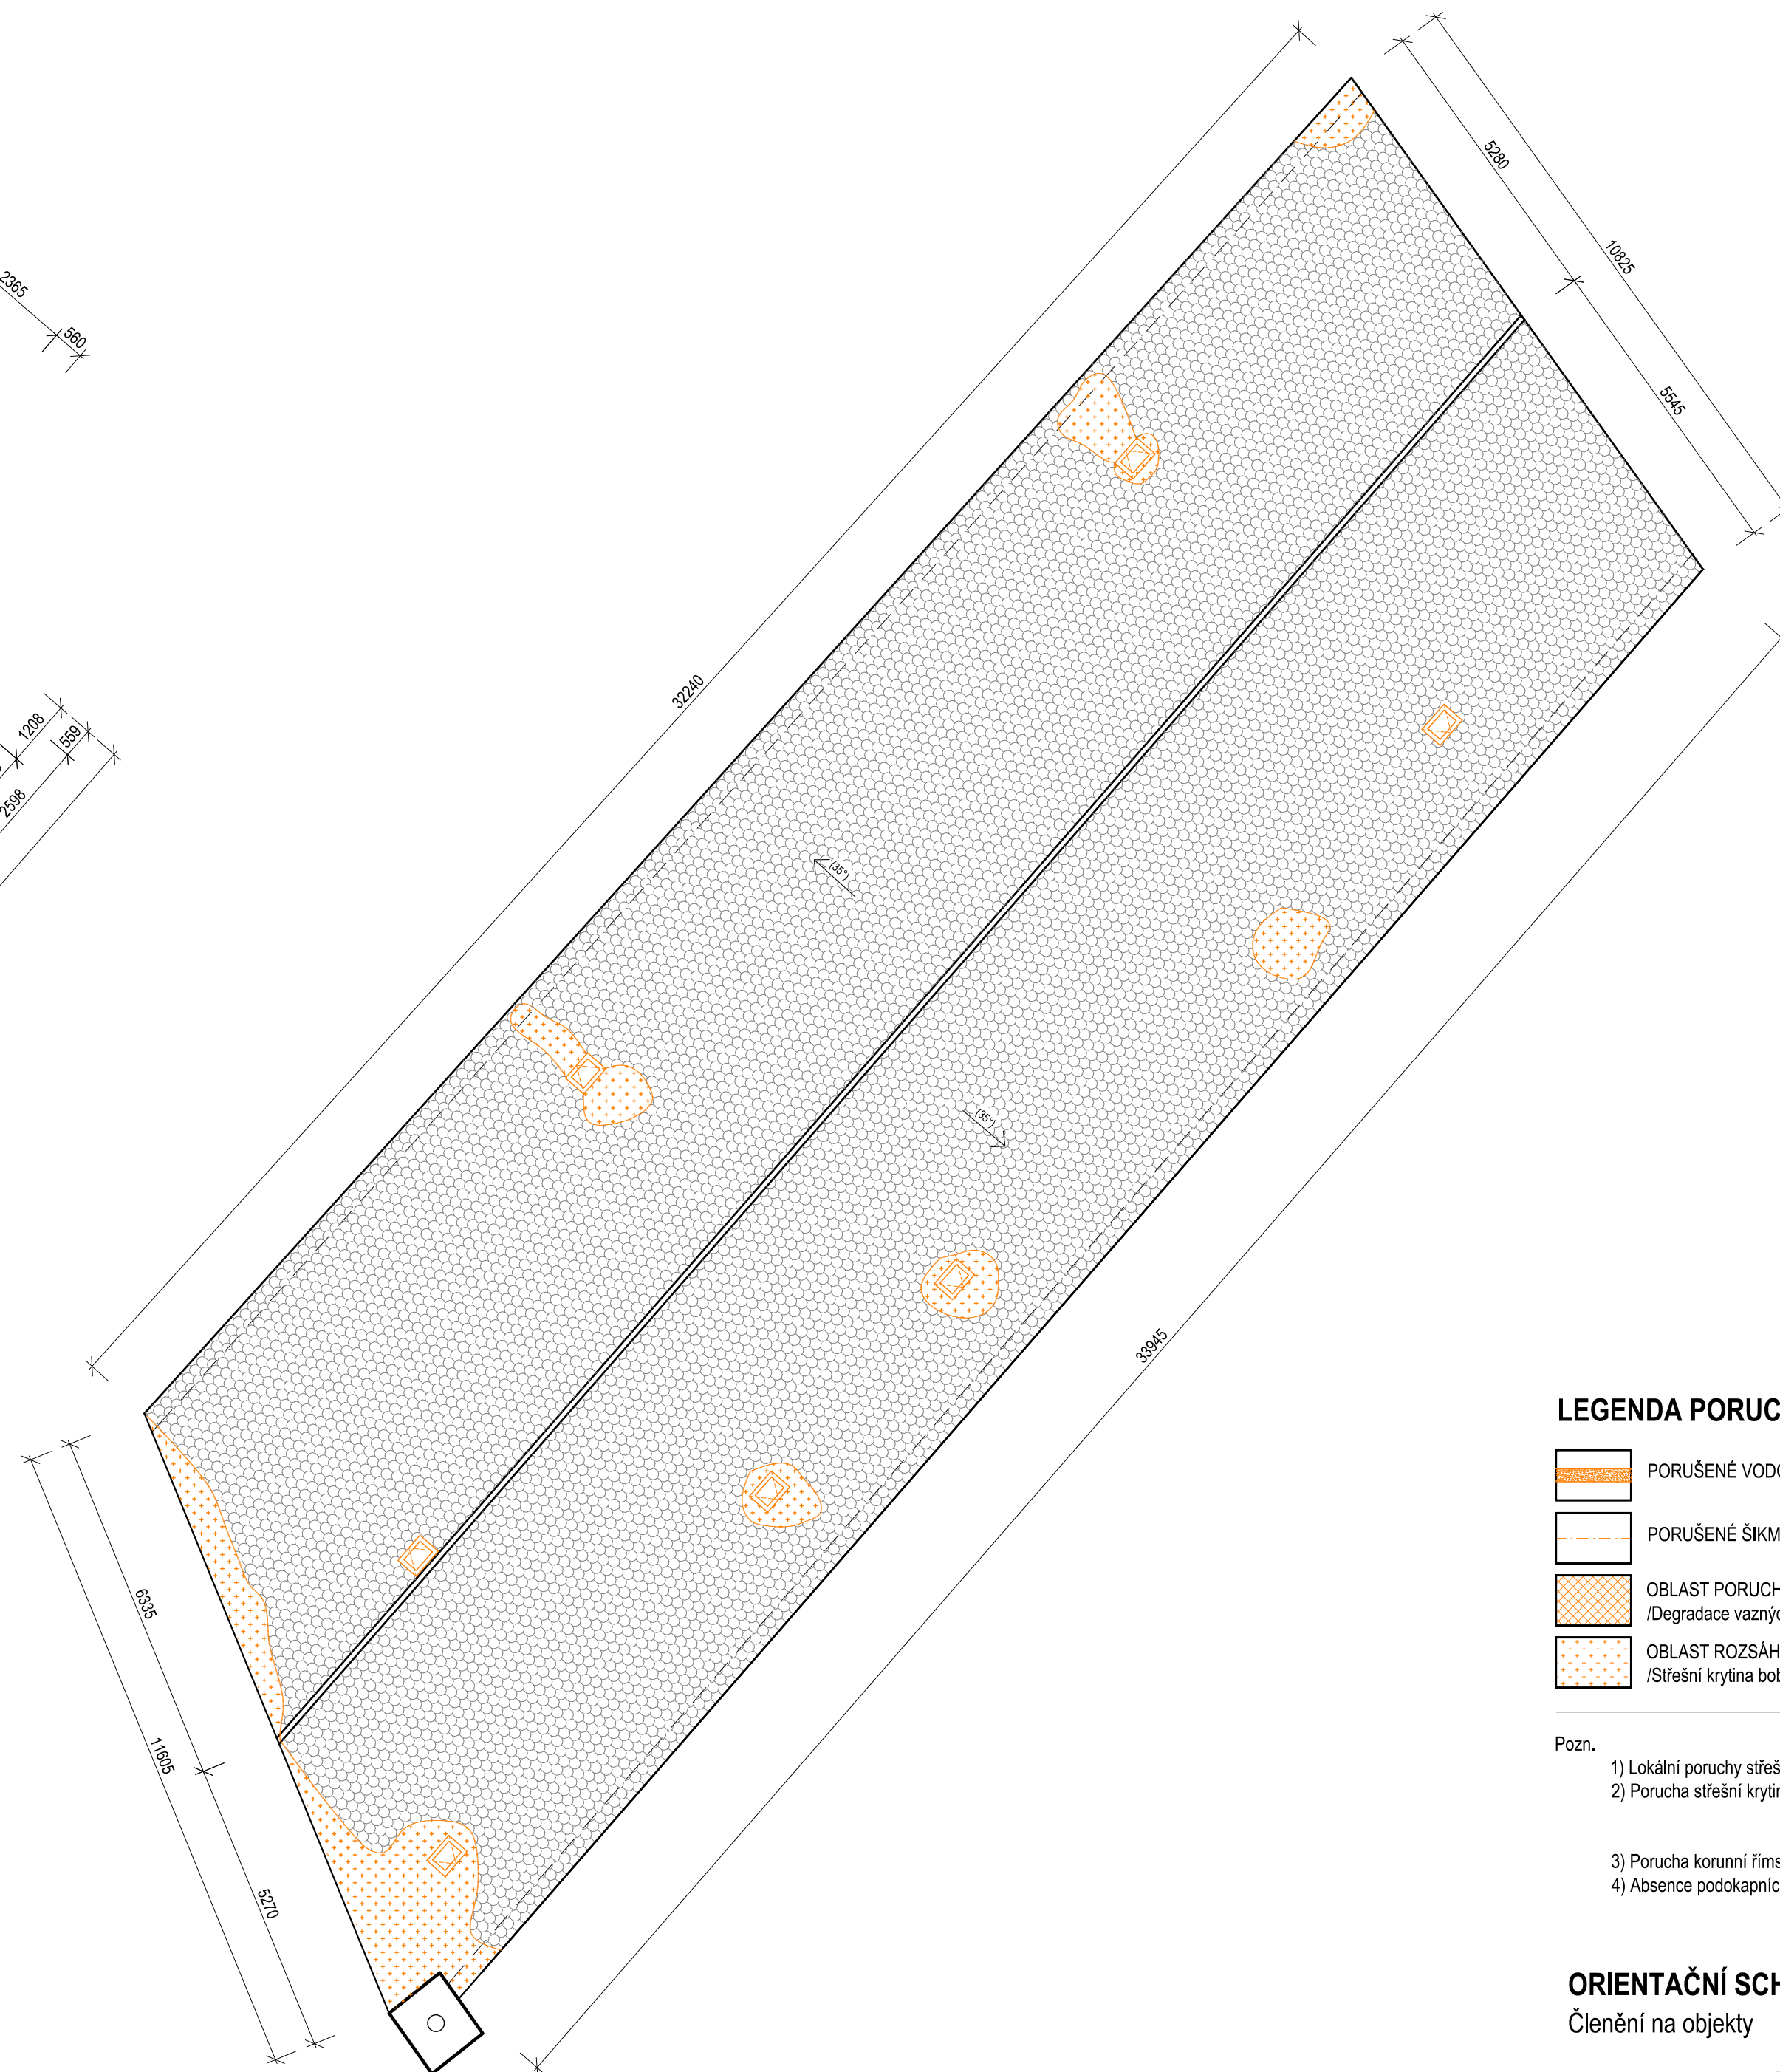

PŮDORYS STŘECHY



LEGENDA PORUCH


- | | |
|---|---|
|  | PORUŠENÉ VODOROVNÉ PRVKY KROVU |
|  | PORUŠENÉ ŠIKMÉ PRVKY KROVU |
|  | OBLAST PORUCH PODLAHOVÝCH/STROPNÍCH KONSTRUKCE
/Degradace vazných trámů/ |
|  | OBLAST ROZŠÍŘENÝCH LOKÁLNÍCH PORUCH STŘEŠNÍHO PLÁŠTĚ
/Štřešní krytina bobrovka - šupinové krytí/ |

Pozn.

- 1) Lokální poruchy střešního laťování (šupinové krytí). Odhad porušení - 15% z celkové plochy.
- 2) Porucha střešní krytiny - Lokální zřízení střešního pláště (graficky vyznačeno).
 - Uvolněné střešní tašky a střešní hřebenečce.
 - Celkový rozsah poruch střešní krytiny - 30% z celkové plochy.
- 3) Porucha korunní římsy - Degradace odmytky. Odhad porušení - 50% z celkové plochy.
- 4) Absence dodávkapních žlabů a svodů.

ORIENTAČNÍ SCHÉMA AREÁLU

Členění na objekty

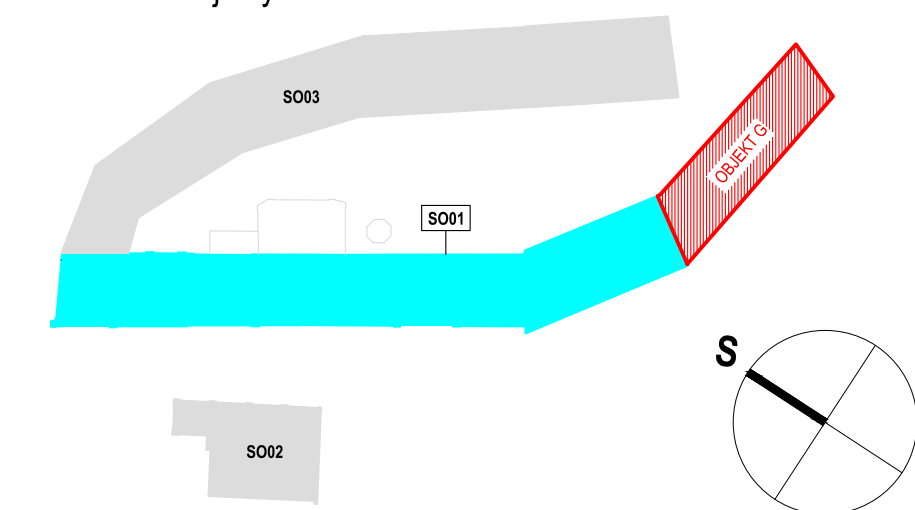

NÁZEV AKCE
PD na obnovu střech objektů bývalého areálu
pivovaru čp. 1, čp. 2, čp. 228 v Bílině - II.

LOKALITA
Bílina
p.č.: 782, 784/1, 785; k.ú.: 604208 Bílina

INVESTOR
Město Bílina, Břežanská 50/4, 418 01 Bílina, IČO: 00266230

STUPEŇ DOKUMENTACE
Dokumentace pro provádění stavby

ČÁST DOKUMENTACE
D.1.1 Architektonicko-stavební řešení

ČÍSLO VÝKRESU

D.1.1.b.2
06

NÁZEV VÝKRESU

SO01 - OBJEKT G
PORUCHY - STÁVAJÍCÍ STAV
RYS KROVU, PŮDORYS STŘECHY

GENERÁLNÍ PROJEKTANT
 FAPAL s.r.o.
 Stará Mostecká 250/2, 412 01 Litoměřice
 IČ: 06083927

HIP
Ing. Pavel Veverka
PROJEKTANT ČÁSTI
FAPAL s.r.o.
Stará Mostecká 250/2
412 01 Litoměřice
IČ: 06083927

	ČÍSLO ZAKÁZKY
	002_2024

DATUM

11/2024
MÉRITKO
1:100

FAPAL
Projektová a statistická kancelář

ODPOVĚDNÝ PROJEKTANT
Ing. arch. Ivana Slavková (ČKA 3028)

UPRACOVAL
Ing. Nikola Markvartová

SLO ZAKÁZKY
02_2024

ARE