



pohled čelní

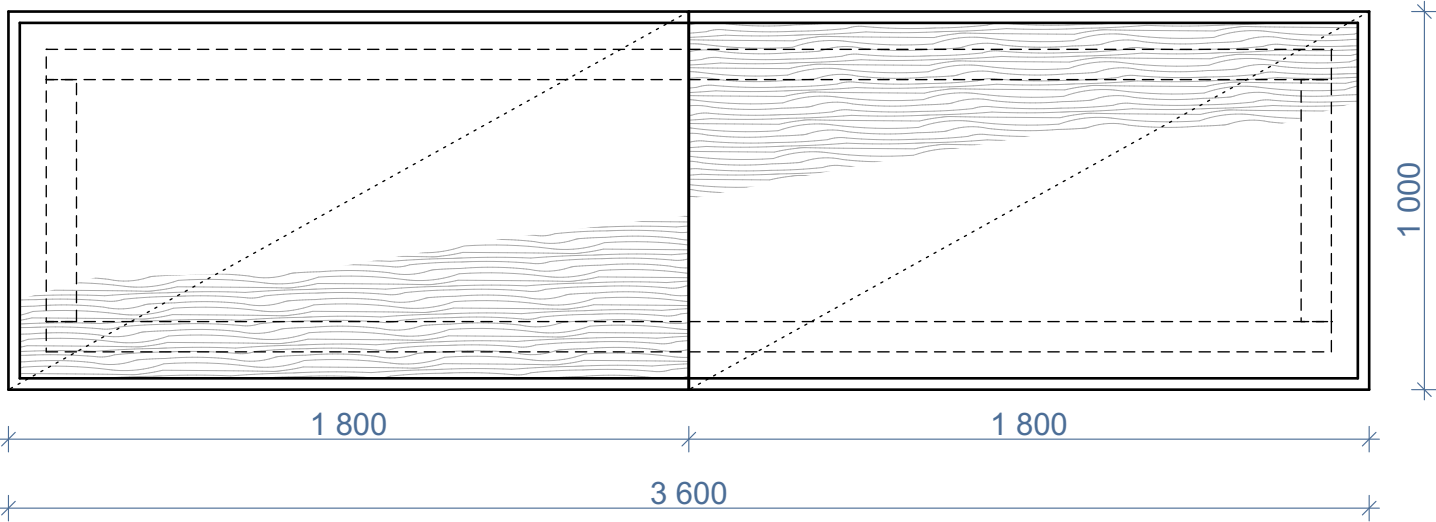

detail  
1:5

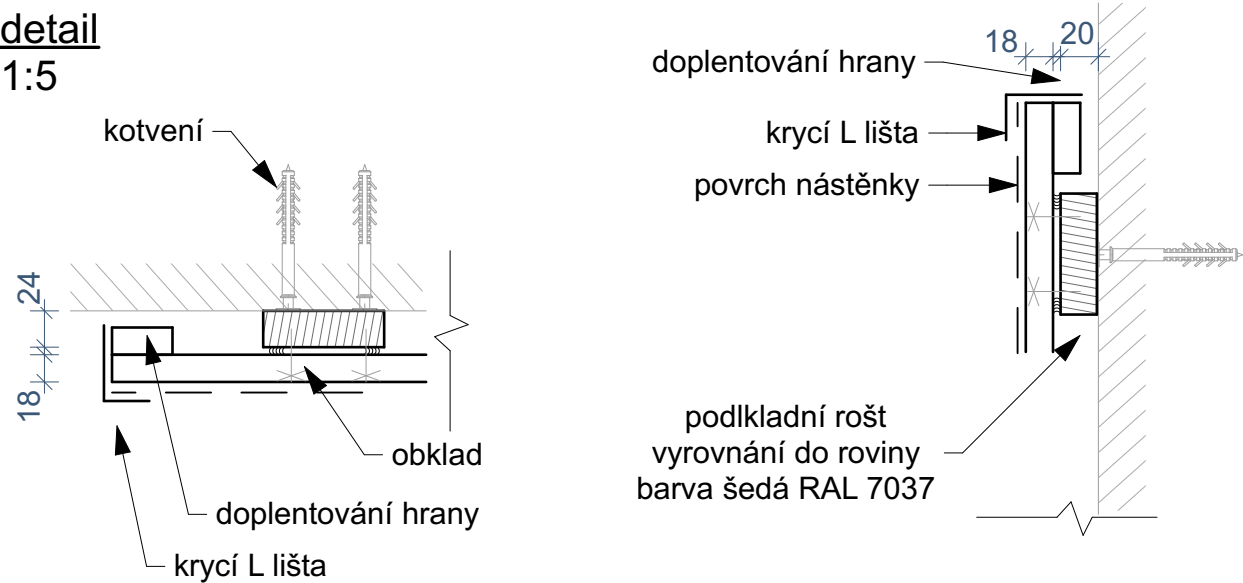

NÁZEV: <b>NÁSTĚNKA</b>	
<b>10</b>	
UMÍSTĚNÍ:	2.10 Kuchyňka
ROZMĚRY:	4 000 x 1 000 mm
POPIS:	Nástěnka s korkovým povrchem
KONSTRUKCE:	Podkladní rošt - překližka tl. 24 - vyrovnání do roviny  Nástěnka - materiál na přírodní bázi z drceného korku, pryskyřic a olejů lepený na jutový podklad, tl. 6mm, barva krémová - podkladní DTD tl.18mm (barva neutrální), lepeno PUR lepidlem na podkladní rošt - zališťování Al. elox profil tvaru L 30x50x1,5 mm, rohy na pokos, lepeno
ÚPRAVA:	Podkladní rošt - zatření spáry, šedá RAL 7037
POZN.:	Dimenze a profily lze přizpůsobit standardům dodavatele, případně použít systémový hliníkový rošt a obklad.
POČET KUSŮ	
<b>1</b>	