

LEGENDA


- OZNAČENÍ PLOCHY, KDE DOCHÁZÍ KE STAVEBNÍM ÚPRAVÁM
- HORNICKÁ NEMOCNICE S POLIKLINIKOU
- H

HYDRANT
- VSTUP
- BEZBARIÉROVÝ VSTUP
- PROSTOR ZAŘÍZENÍ STAVENIŠTĚ
- OPLOCENÍ STAVENIŠTĚ V. 2000 MM

POZNÁMKY

POZN. – ZAŘÍZENÍ STAVENIŠTĚ JE MOŽNÉ PŘÍZPŮSOBIT KONKRÉTNÍM POŽADAVKŮM ZHOTOVITELE STAVBY ZA PŘEDPOKLADU PŘEDCHOZÍHO ODSOUHLASENÍ INVESTOREM

POZN. – V PROSTORU URČENÉM PRO ZAŘÍZENÍ STAVENIŠTĚ SE PŘEDPOKLÁDÁ INSTALACE MOBILNÍ TOALETY POPŘÍPADĚ STAVEBNÍ BUŇKY.

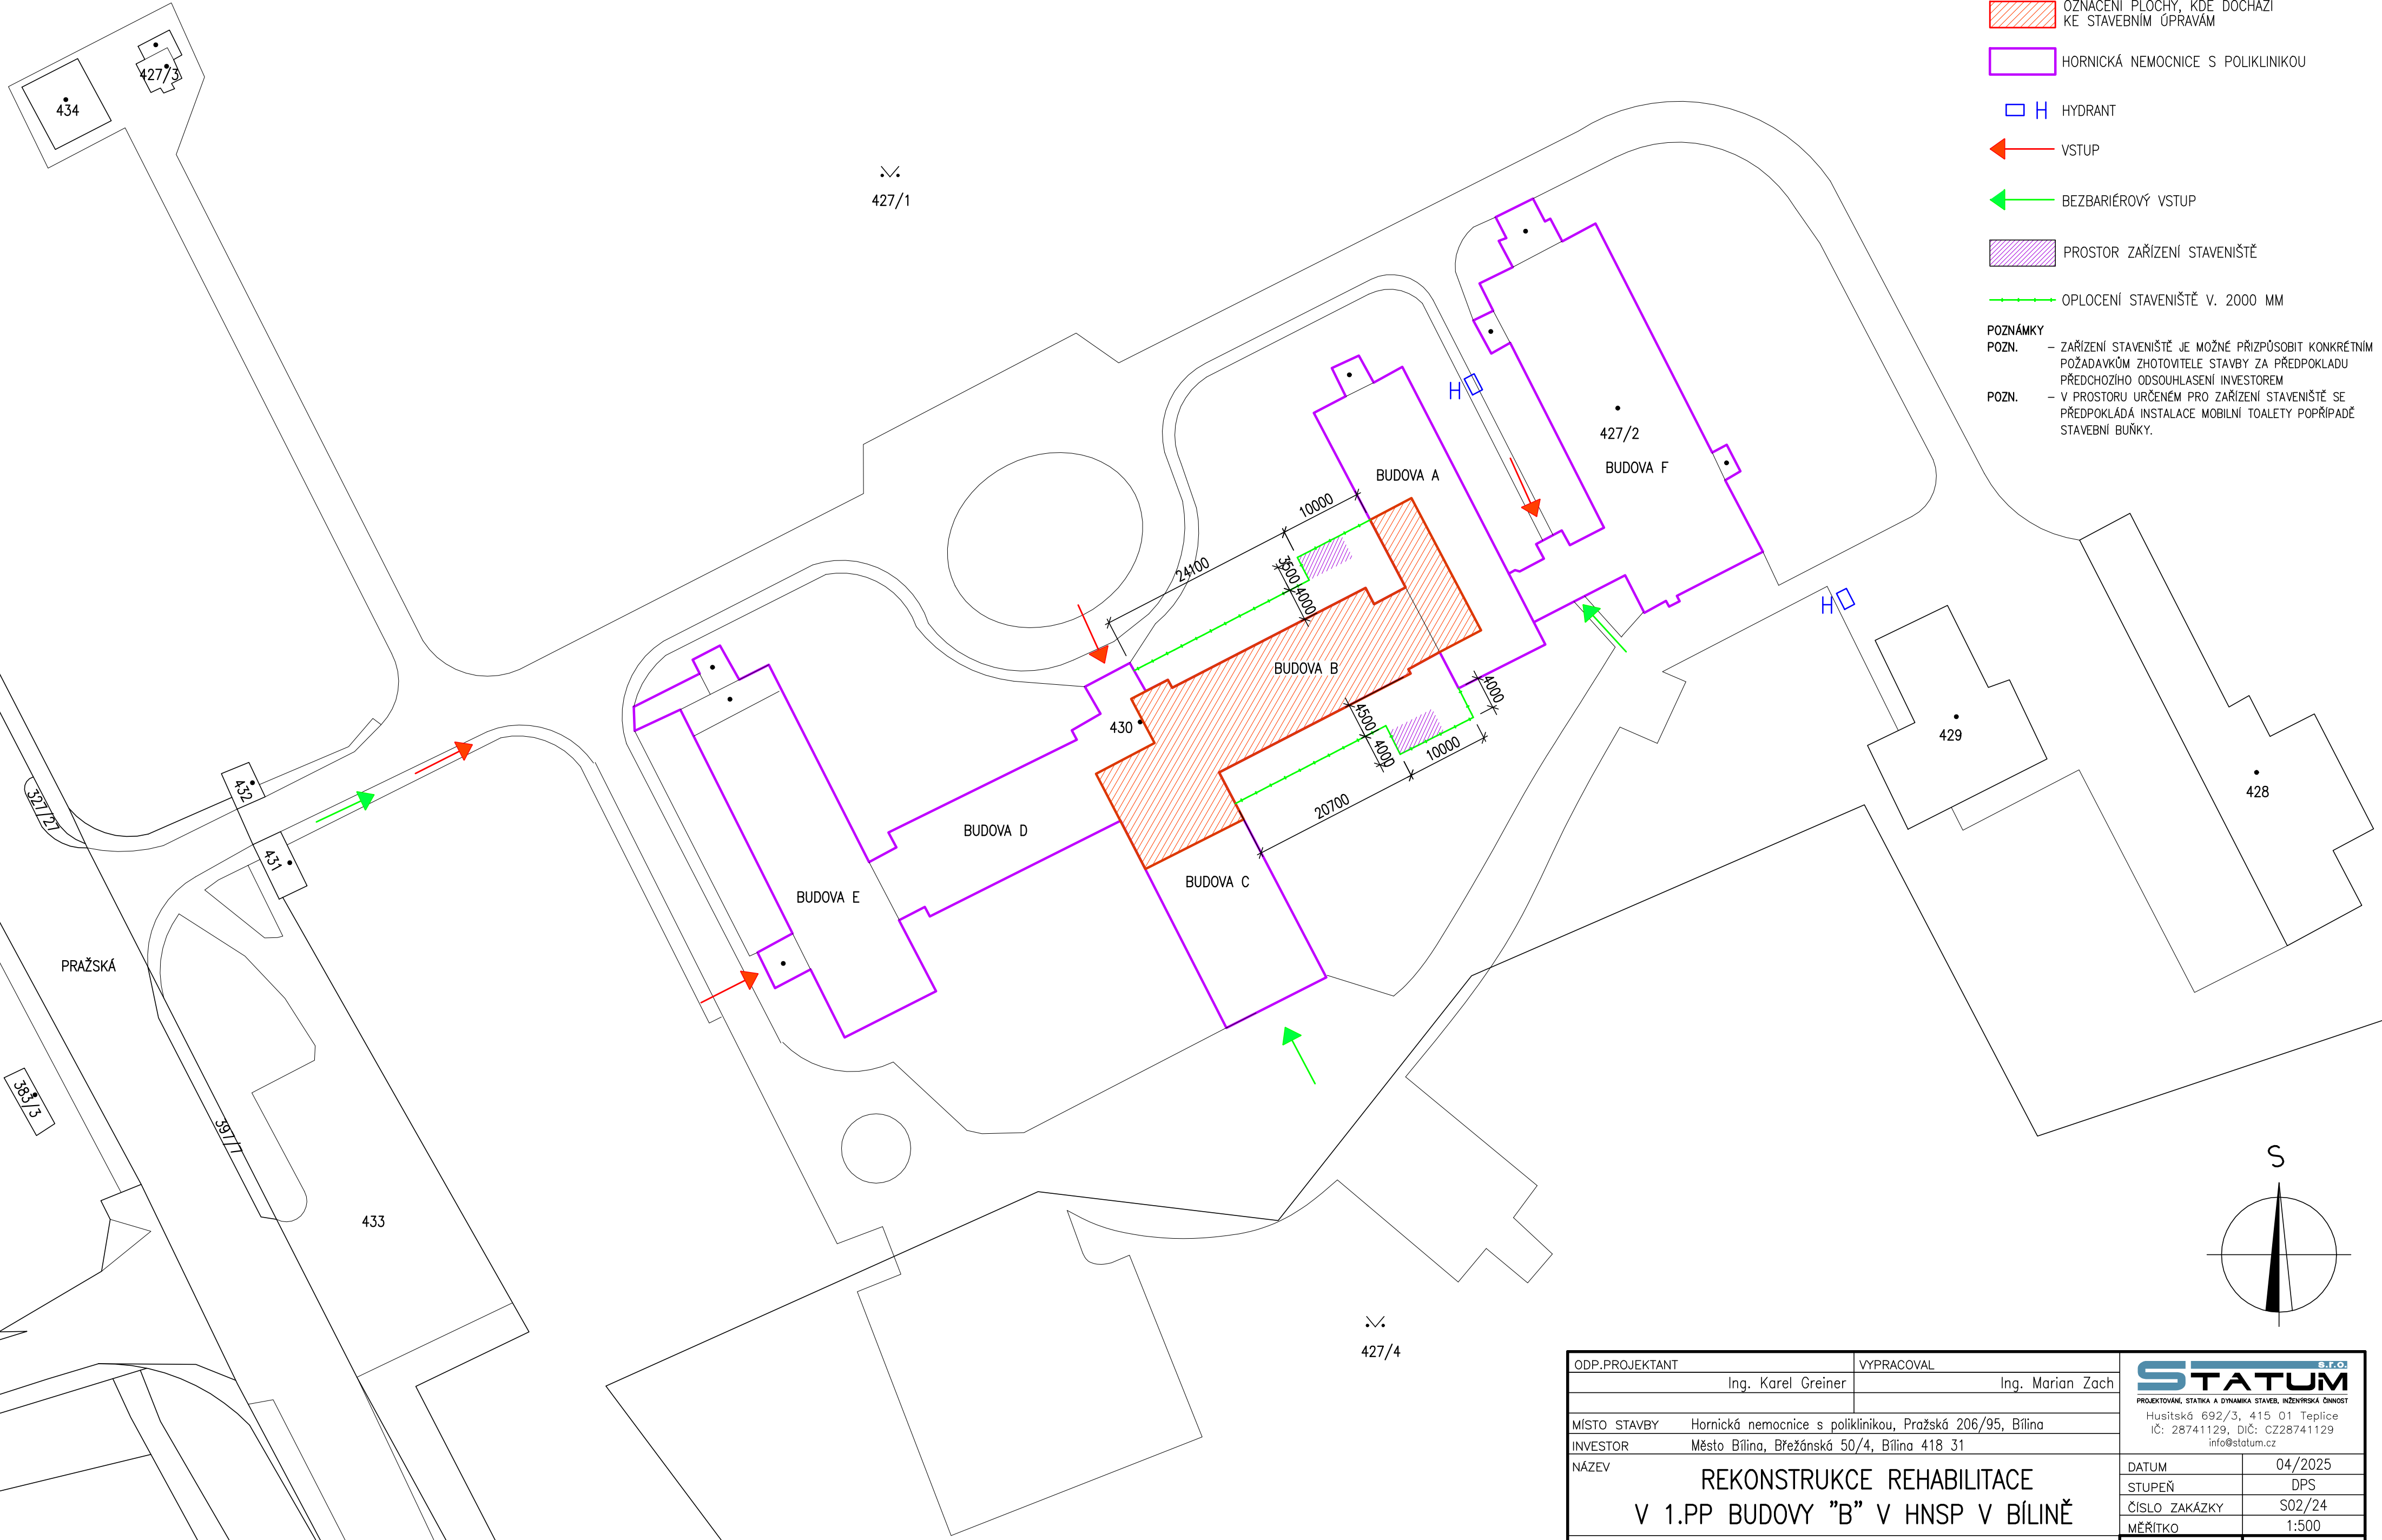

ODP.PROJEKTANT	VYPRACOVAL	
Ing. Karel Greiner	Ing. Marian Zach	
MÍSTO STAVBY	Hornická nemocnice s poliklinikou, Pražská 206/95, Bílina	
INVESTOR	Město Bílina, Břežánská 50/4, Bílina 418 31	
NÁZEV	REKONSTRUKCE REHABILITACE V 1.PP BUDOVY "B" V HNŠP V BÍLINĚ	
VÝKRES	SITUACE	
DATUM		04/2025
STUPEŇ		DPS
ČÍSLO ZAKÁZKY		S02/24
MĚŘITKO		1:500
ČÍSLO VÝKRESU		Č. PARÉ
C		

STATUM s.r.o.
PROJEKTOVÁNÍ, STATIKA A DYNAMIKA STAVEB, INŽENÝRSKÁ ČINNOST
Husitská 692/3, 415 01 Teplice
IČ: 28741129, DIČ: CZ28741129
info@statum.cz