


Situace VO (M 1:250)

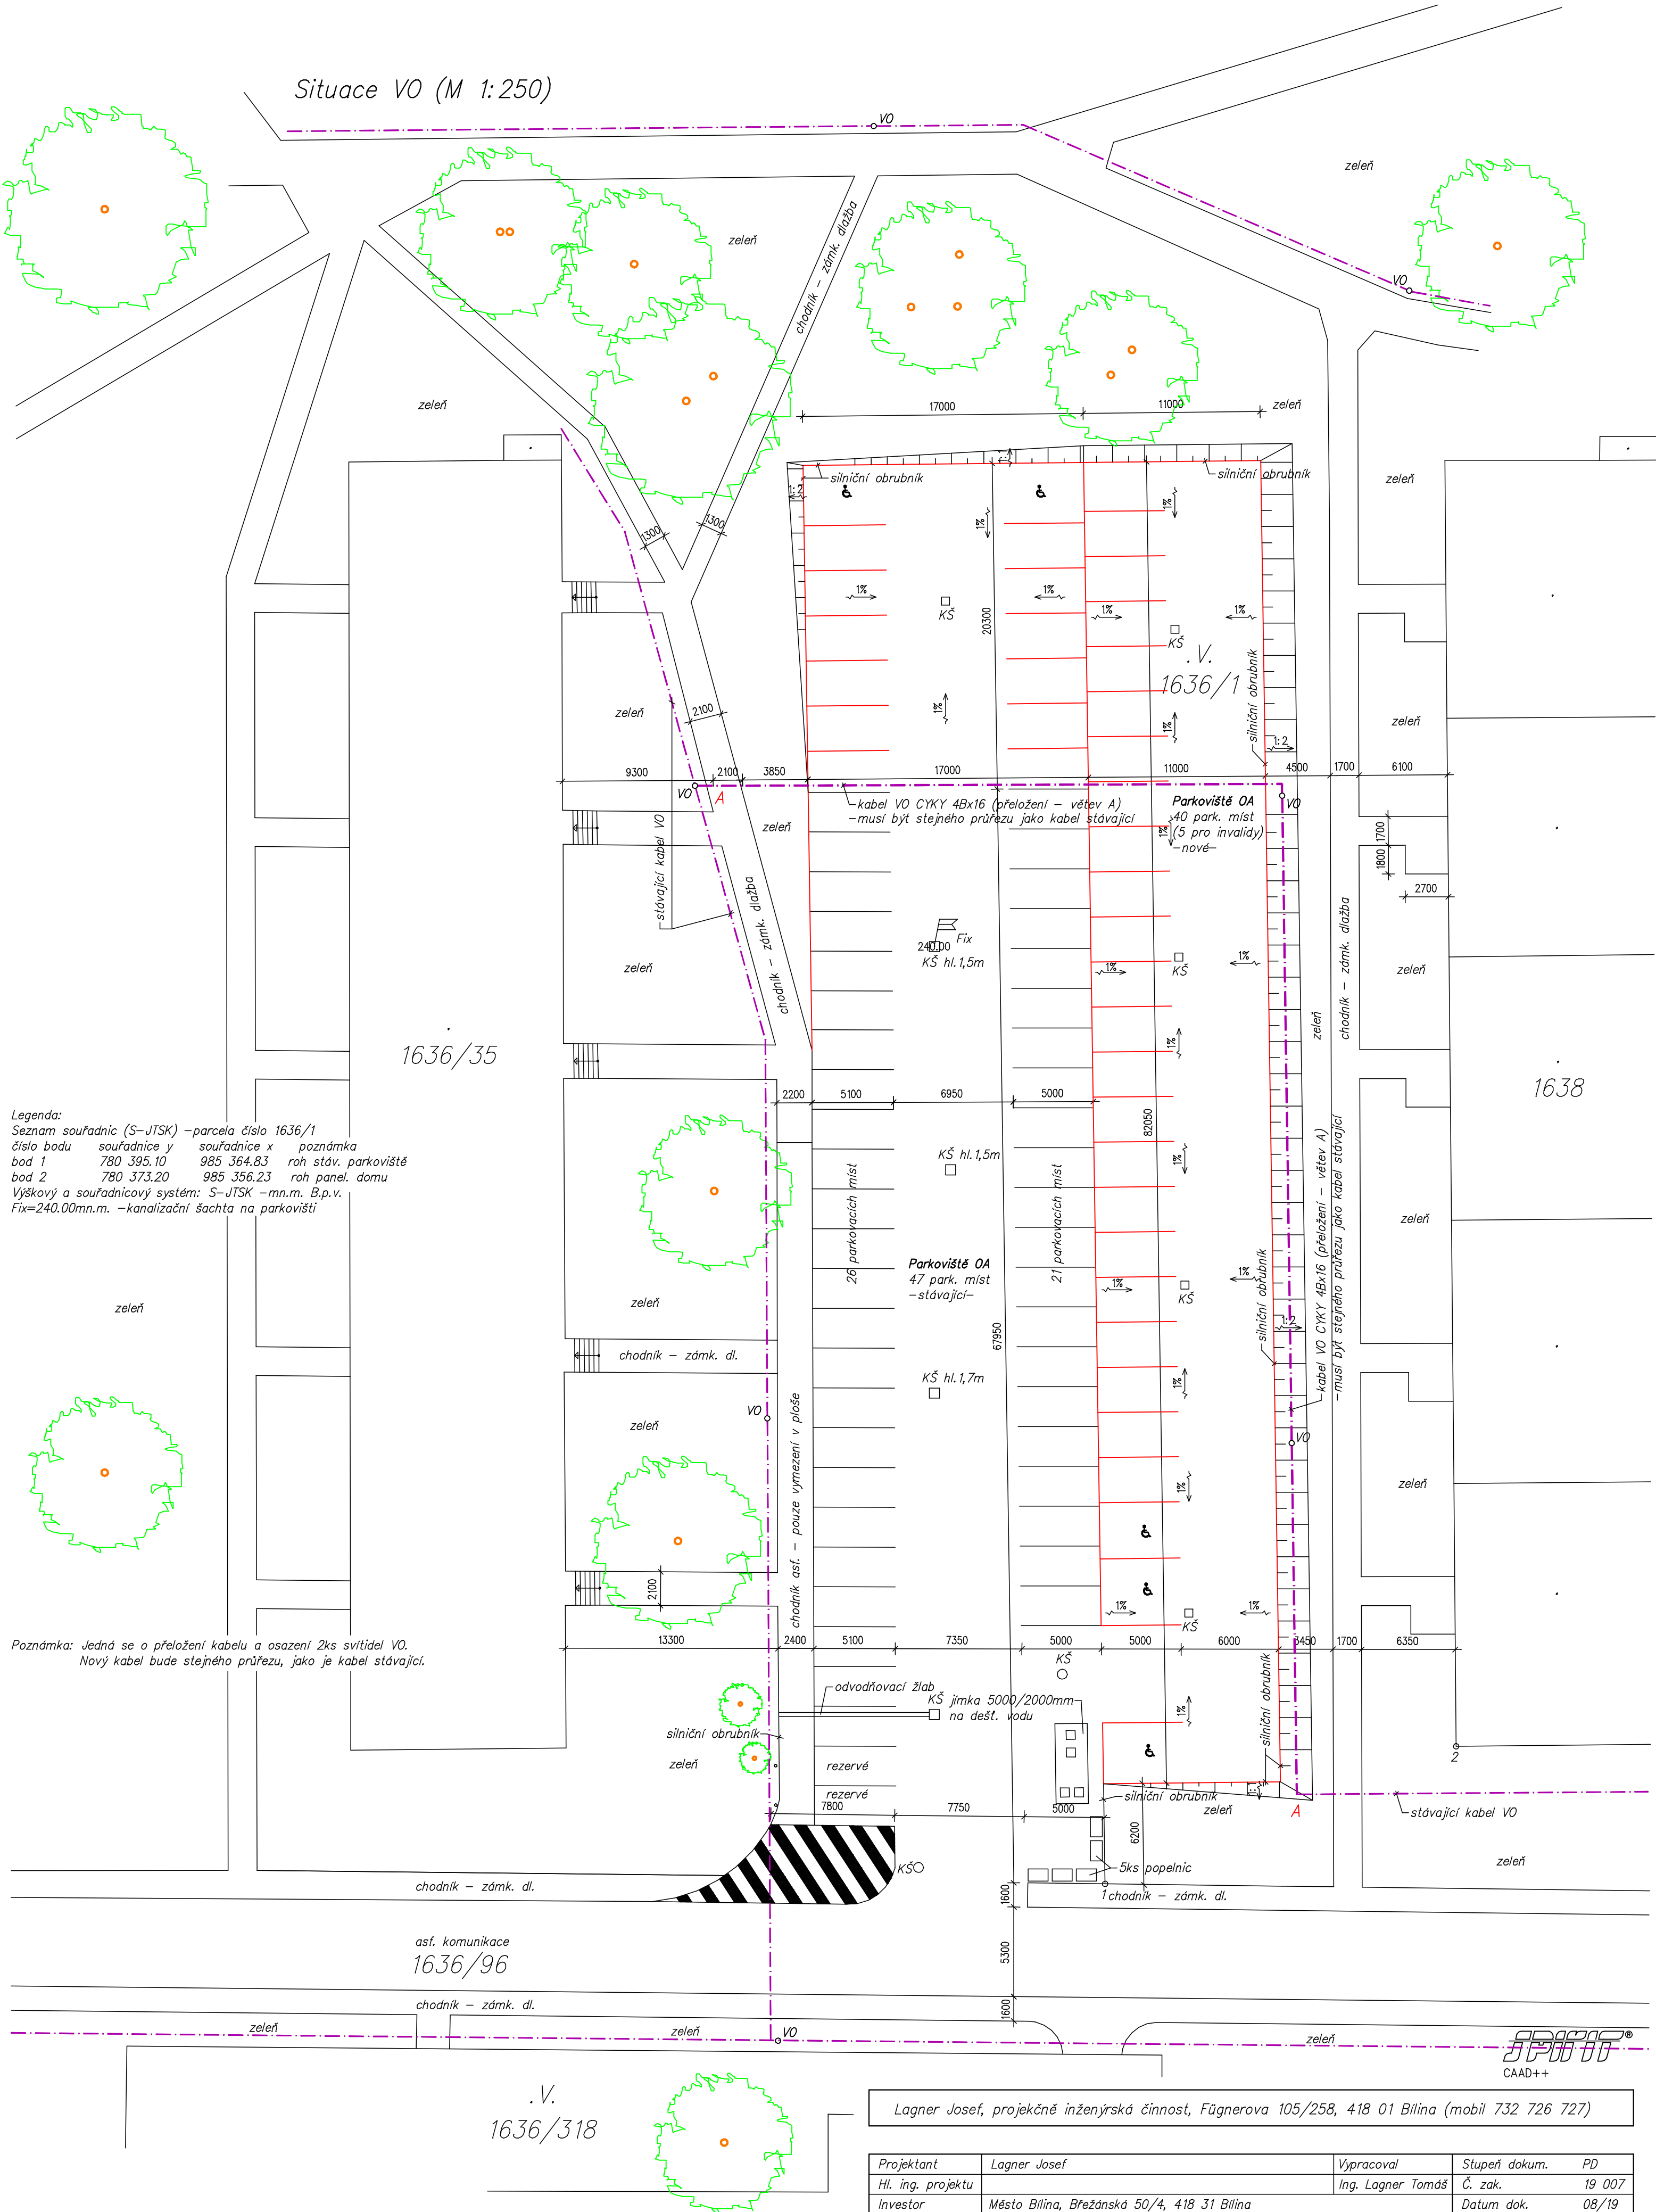

Legenda:
Seznam souřadnic (S-JTSK) – parcela číslo 1636/1
číslo bodu souřadnice y souřadnice x poznámka
bod 1 780 395.10 985 364.83 roh stáv. parkoviště
bod 2 780 373.20 985 356.23 roh panel. domu
Výškový a souřadnicový systém: S-JTSK – mn.m. B.p.v.
Fix=240.00mn.m. – kanalizační šachta na parkovišti

Poznámka: Jedná se o přeložení kabelu a osazení 2ks svítidel V0.
Nový kabel bude stejného průřezu, jako je kabel stávající.

Legenda:
— podzemní kabelový rozvod veřejného osvětlení MTS Bilina
— uliční lampy veřejného osvětlení

Lagner Josef, projekčně inženýrská činnost, Fügnerova 105/258, 418 01 Bílina (mobil 732 726 727)			
Projektant	Lagner Josef	Vypracoval	Stupeň dokum. PD
Hl. ing. projektu	Ing. Lagner Tomáš	Č. zak.	19 007
Investor	Město Bílina, Břežánská 50/4, 418 31 Bílina	Datum dok.	08/19
AKCE:		Formát	
Rozšíření parkoviště pro OA – Za Chlumem, Bílina		Měřítka	1:250
OBSAH:		Č. arch.	Díl
Situace VO		Poř. č.	
		13	