


Koordinační situace – nový stav (M 1:250)

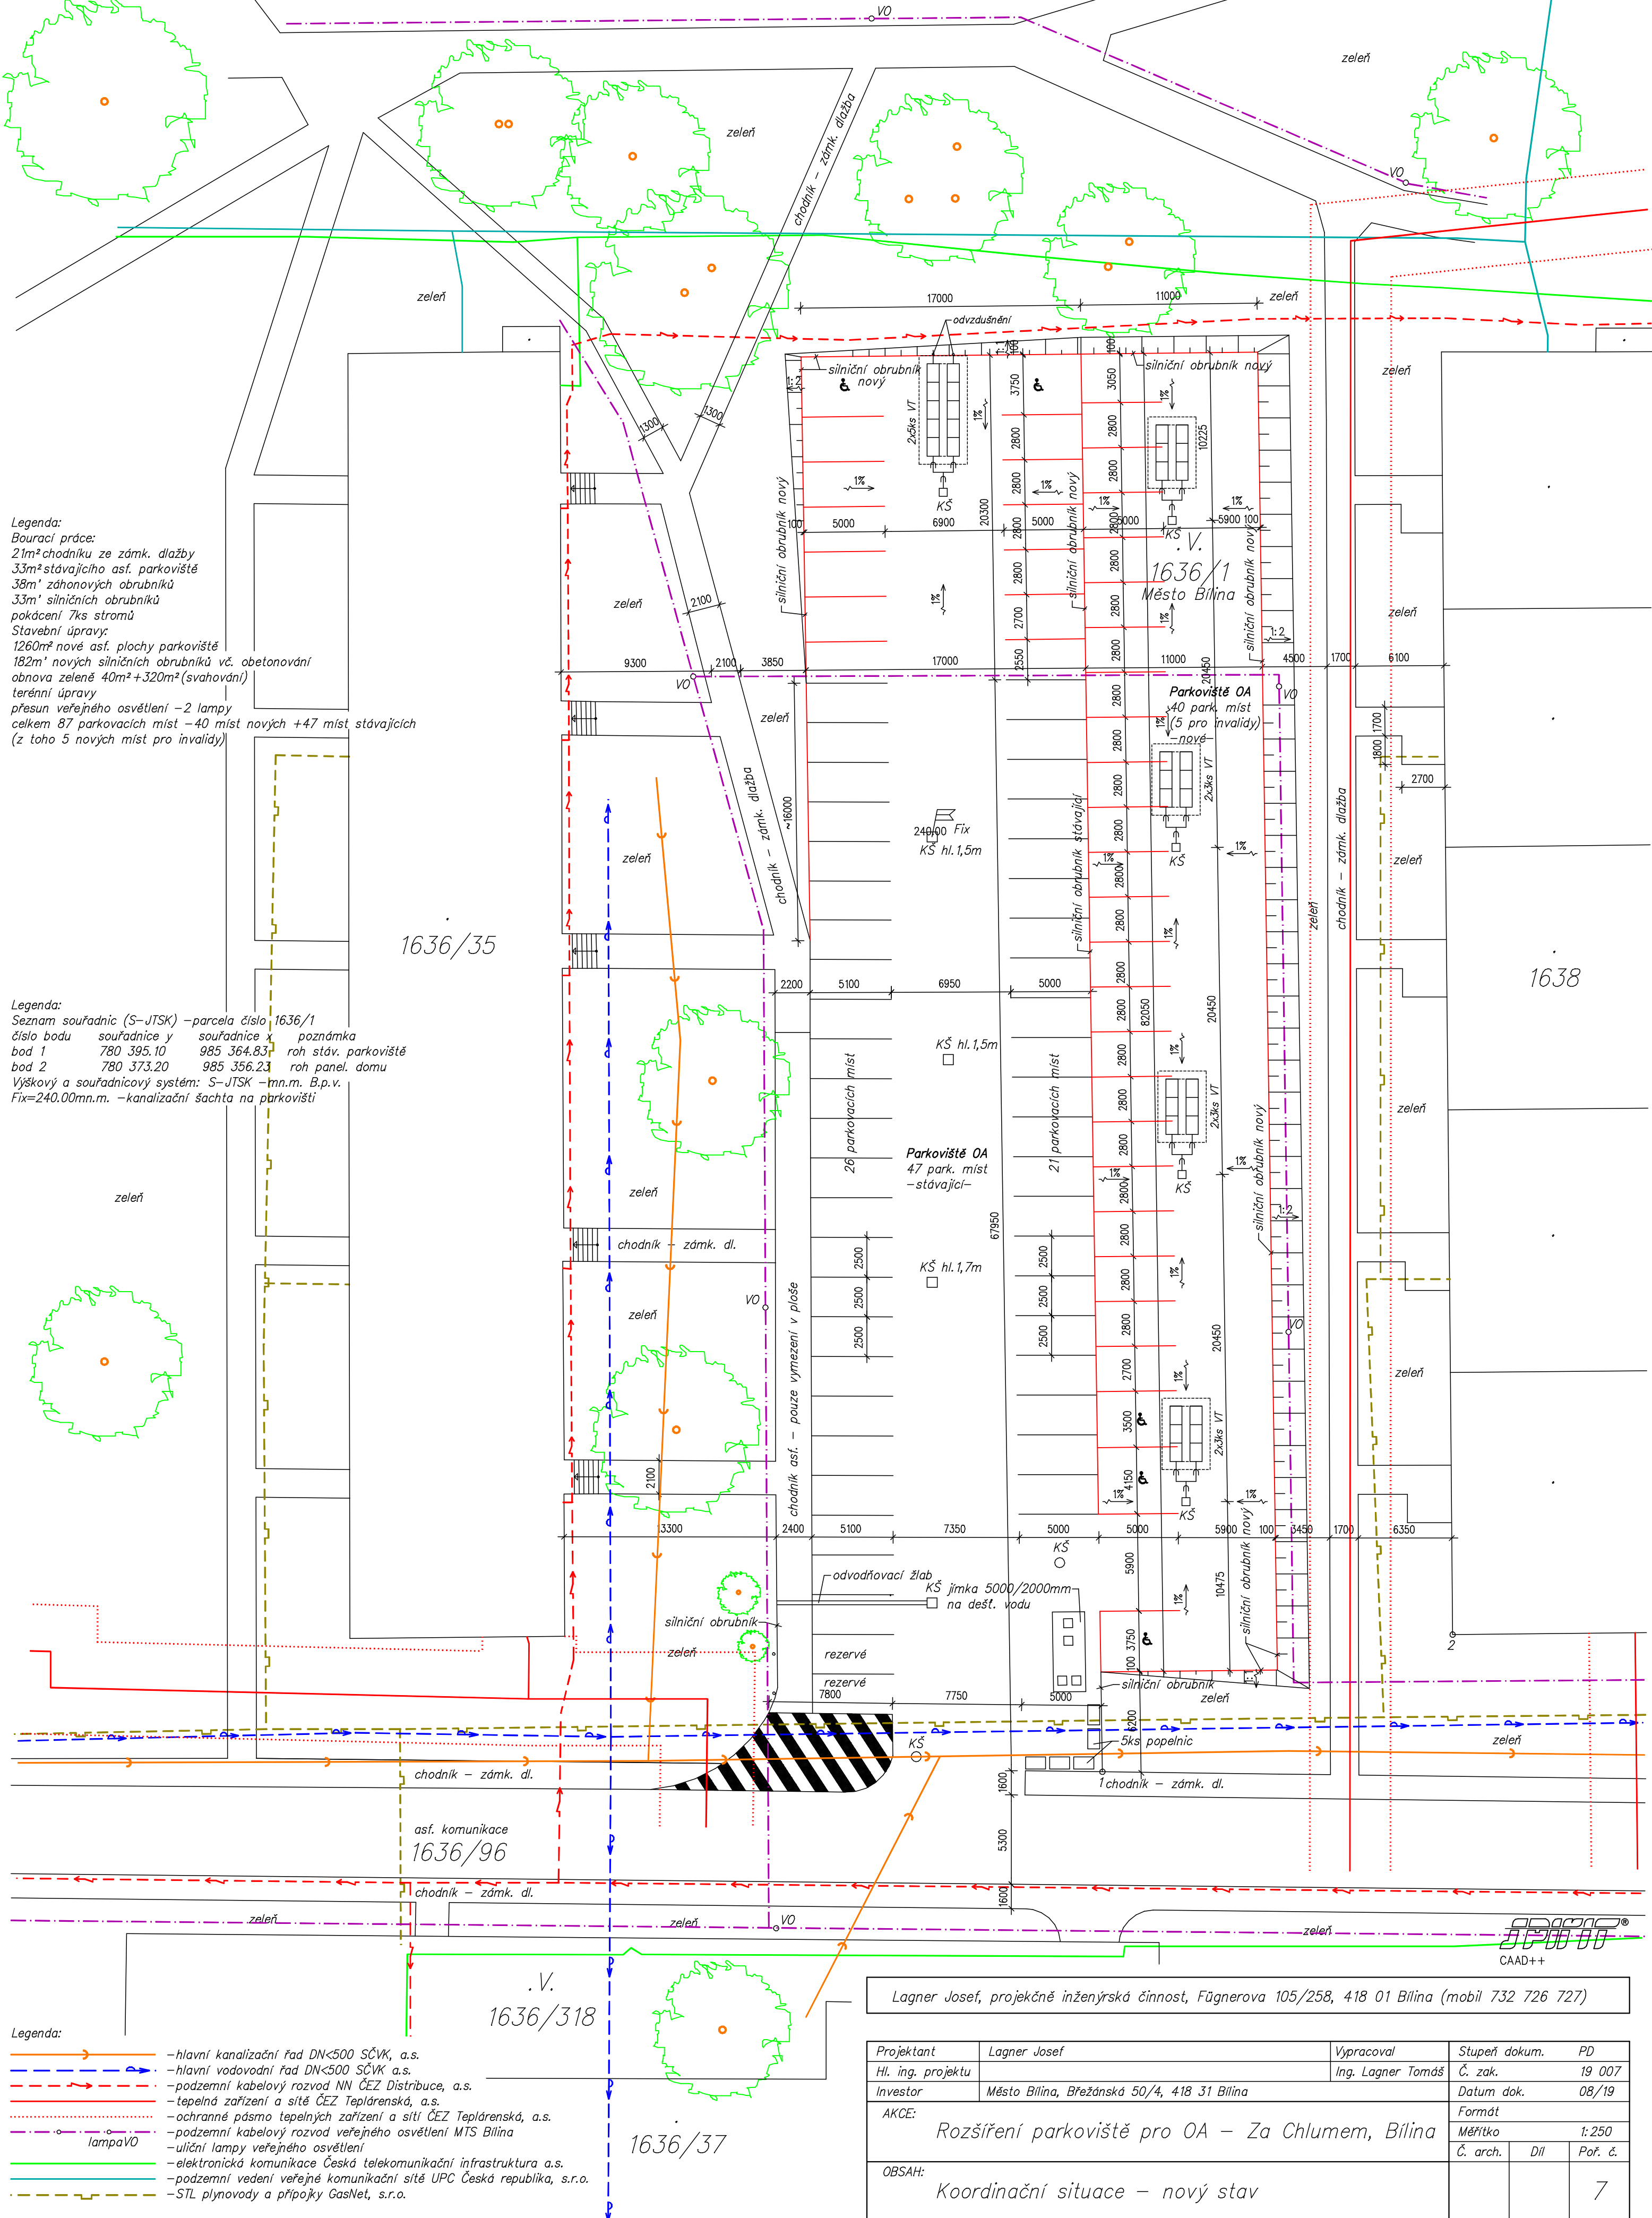

Legenda:
Bourací práce:
21m² chodníku ze zámk. dlažby
33m² stávajícího asf. parkoviště
38m' záhonových obrubníků
33m' silničních obrubníků
pokácení 7ks stromů
Stavební úpravy:
1260m² nové asf. plochy parkoviště
182m' nových silničních obrubníků vč. obetonování
obnova zeleně 40m²+320m² (svahování)
terénní úpravy
přesun veřejného osvětlení – 2 lampy
celkem 87 parkovacích míst – 40 míst nových +47 míst stávajících
(z toho 5 nových míst pro invalidy)

Legenda:
Seznam souřadnic (S-JTSK) – parcela číslo 1636/1
číslo bodu souřadnice y souřadnice x poznámka
bod 1 780 395.10 985 364.83 roh stáv. parkoviště
bod 2 780 373.20 985 356.23 roh panel. domu
Výškový a souřadnicový systém: S-JTSK – m.n.m. B.p.v.
Fix=240.00m.m. – kanalizační šachta na parkovišti

Legenda:
— hlavní kanalizační řad DN<500 SČVK, a.s.
— hlavní vodovodní řad DN<500 SČVK a.s.
— podzemní kabelový rozvod NN ČEZ Distribuce, a.s.
— tepelná zařízení a sítě ČEZ Teplárenská, a.s.
— ochranné pásmo tepelných zařízení a sítí ČEZ Teplárenská, a.s.
— podzemní kabelový rozvod veřejného osvětlení MTS Bilina
— uliční lampy veřejného osvětlení
— elektronická komunikace Česká telekomunikační infrastruktura a.s.
— podzemní vedení veřejné komunikační sítě UPC Česká republika, s.r.o.
— STL plynovody a přípojky GasNet, s.r.o.

Lagner Josef, projekčně inženýrská činnost, Fügnerova 105/258, 418 01 Bilina (mobil 732 726 727)

Projektant	Lagner Josef	Vypracoval	Stupeň dokum.	PD
Hl. ing. projektu	Ing. Lagner Tomáš		Č. zak.	19 007
Investor	Město Bilina, Břežanská 50/4, 418 31 Bilina		Datum dok.	08/19
AKCE:		Rozšíření parkoviště pro OA – Za Chlumem, Bilina		
OBSAH:		Koordinační situace – nový stav		
		Formát		Měřítka
				1:250
		Č. arch.	Díl	Poř. č.
				7